


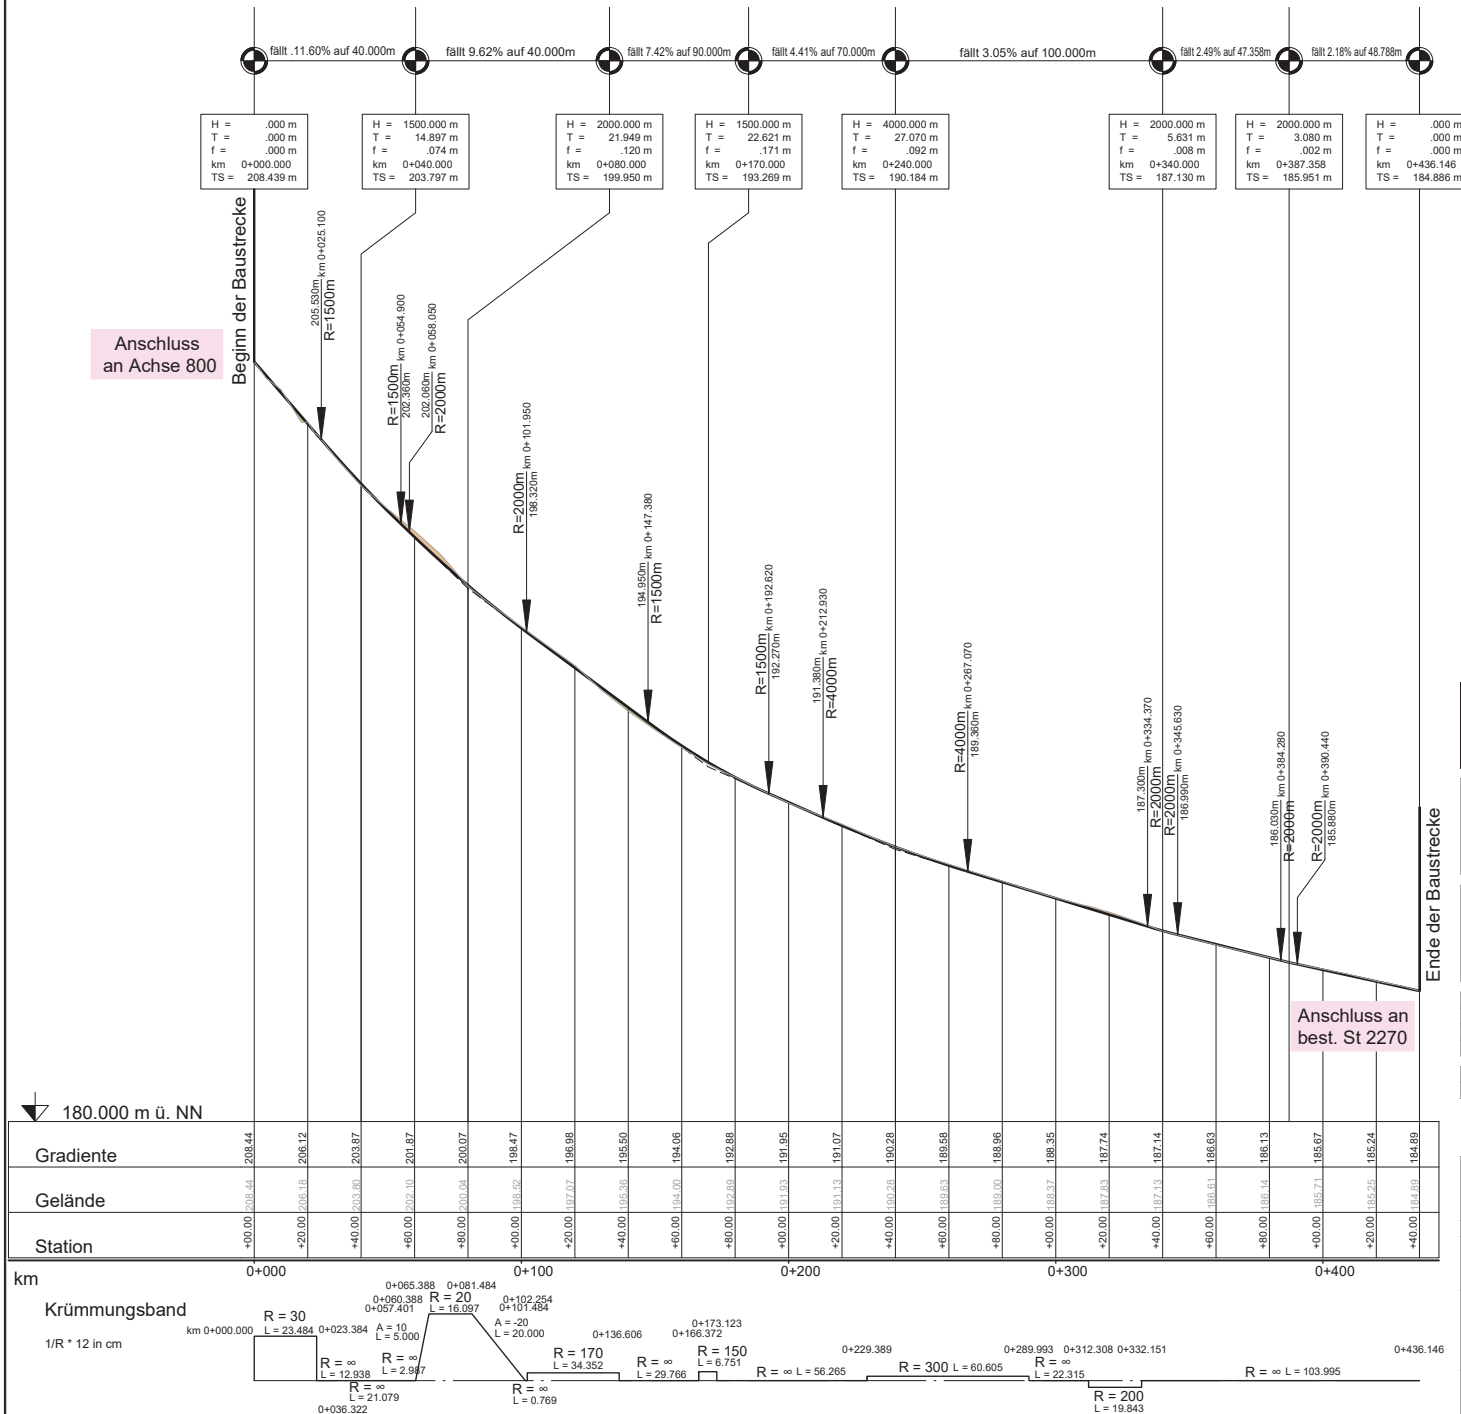

Legende	
	Damm
	Einschnitt
	Gradientenpunkt mit Ausrichtungshahnen, Tangentenlänge, Stützweite, Bauart, Höhe Tangentenstützpunkt
	Gelände in Achse
	best. Querungen, Straßen, Sparten
	N-Erde-Leitung (erdverlegt)
	E-Freileitung 20kV
	Gradientenrichtung / Gradientenstützpunkt
	Ausrichtungshahnen / Ausrichtungshahnen



Entwurfsbearbeitung:	bearbeitet: 06/2023 A. Doroshov
	gezeichnet: 06/2023 A. Doroshov
	geprüft: 26.06.23 R. Goller
	Proj.-Nr.: 2020-09
	Nürnberg, 26.06.2023
	gez. R. Goller, Dipl.-Ing. (FH)

	bearbeitet: A111	Ballon
	gezeichnet: A11	Rothardt
	geprüft: A11	Rothardt
	PSP-Nr.: A.02248.00	
	Datum: U_8_7_HP_Achse_812.pdf	
	Flaschenhofstraße 55, 90402 Nürnberg	

3			
2			
1			
Nr.	Art der Änderung	Datum	Zeichen

Lagesystem	GK (4, Meridianstreifen) EPSG: 31468	Stand Kataster	05/2022
Höhensystem		Bestandsvermessung	12/2016

FESTSTELLUNGSENTWURF

Die Autobahn GmbH des Bundes		Unterlage / Blatt-Nr.: 6.7
Straße / Abschnitt-Nr. / Station: A7 / 300 / 9,618 bis 300 / 11,118		Höhenplan Achse 812
PROJIS-Nr.:		Wirtschaftsweg
		Maßstab: 1 : 1000 / 100
BAB A7 Würzburg - Ulm		
Ersatzneubau Mainbrücke Marktbreit (BW 682a)		
Bau-km 681+600 bis 683+100		
Aufgestellt: 30.06.2023	Geprüft: 30.06.2023	
Niederlassung Nordbayern	Niederlassung Nordbayern	
Abteilung A1 Planung	Abteilung A1 Planung	
i. A. gez. _____		i. A. gez. _____
Rothardt, Teamleiter		Marwald, Abteilungsleiter
Festgestellt nach §§ 17 ff. FStG mit Beschluss vom 03.04.2025		
Nr. 32 - 4354/1-119		
Würzburg, 03.04.2025		
Regierung von Unterfranken		
gez. Hofmann		
Regierungspräsident		