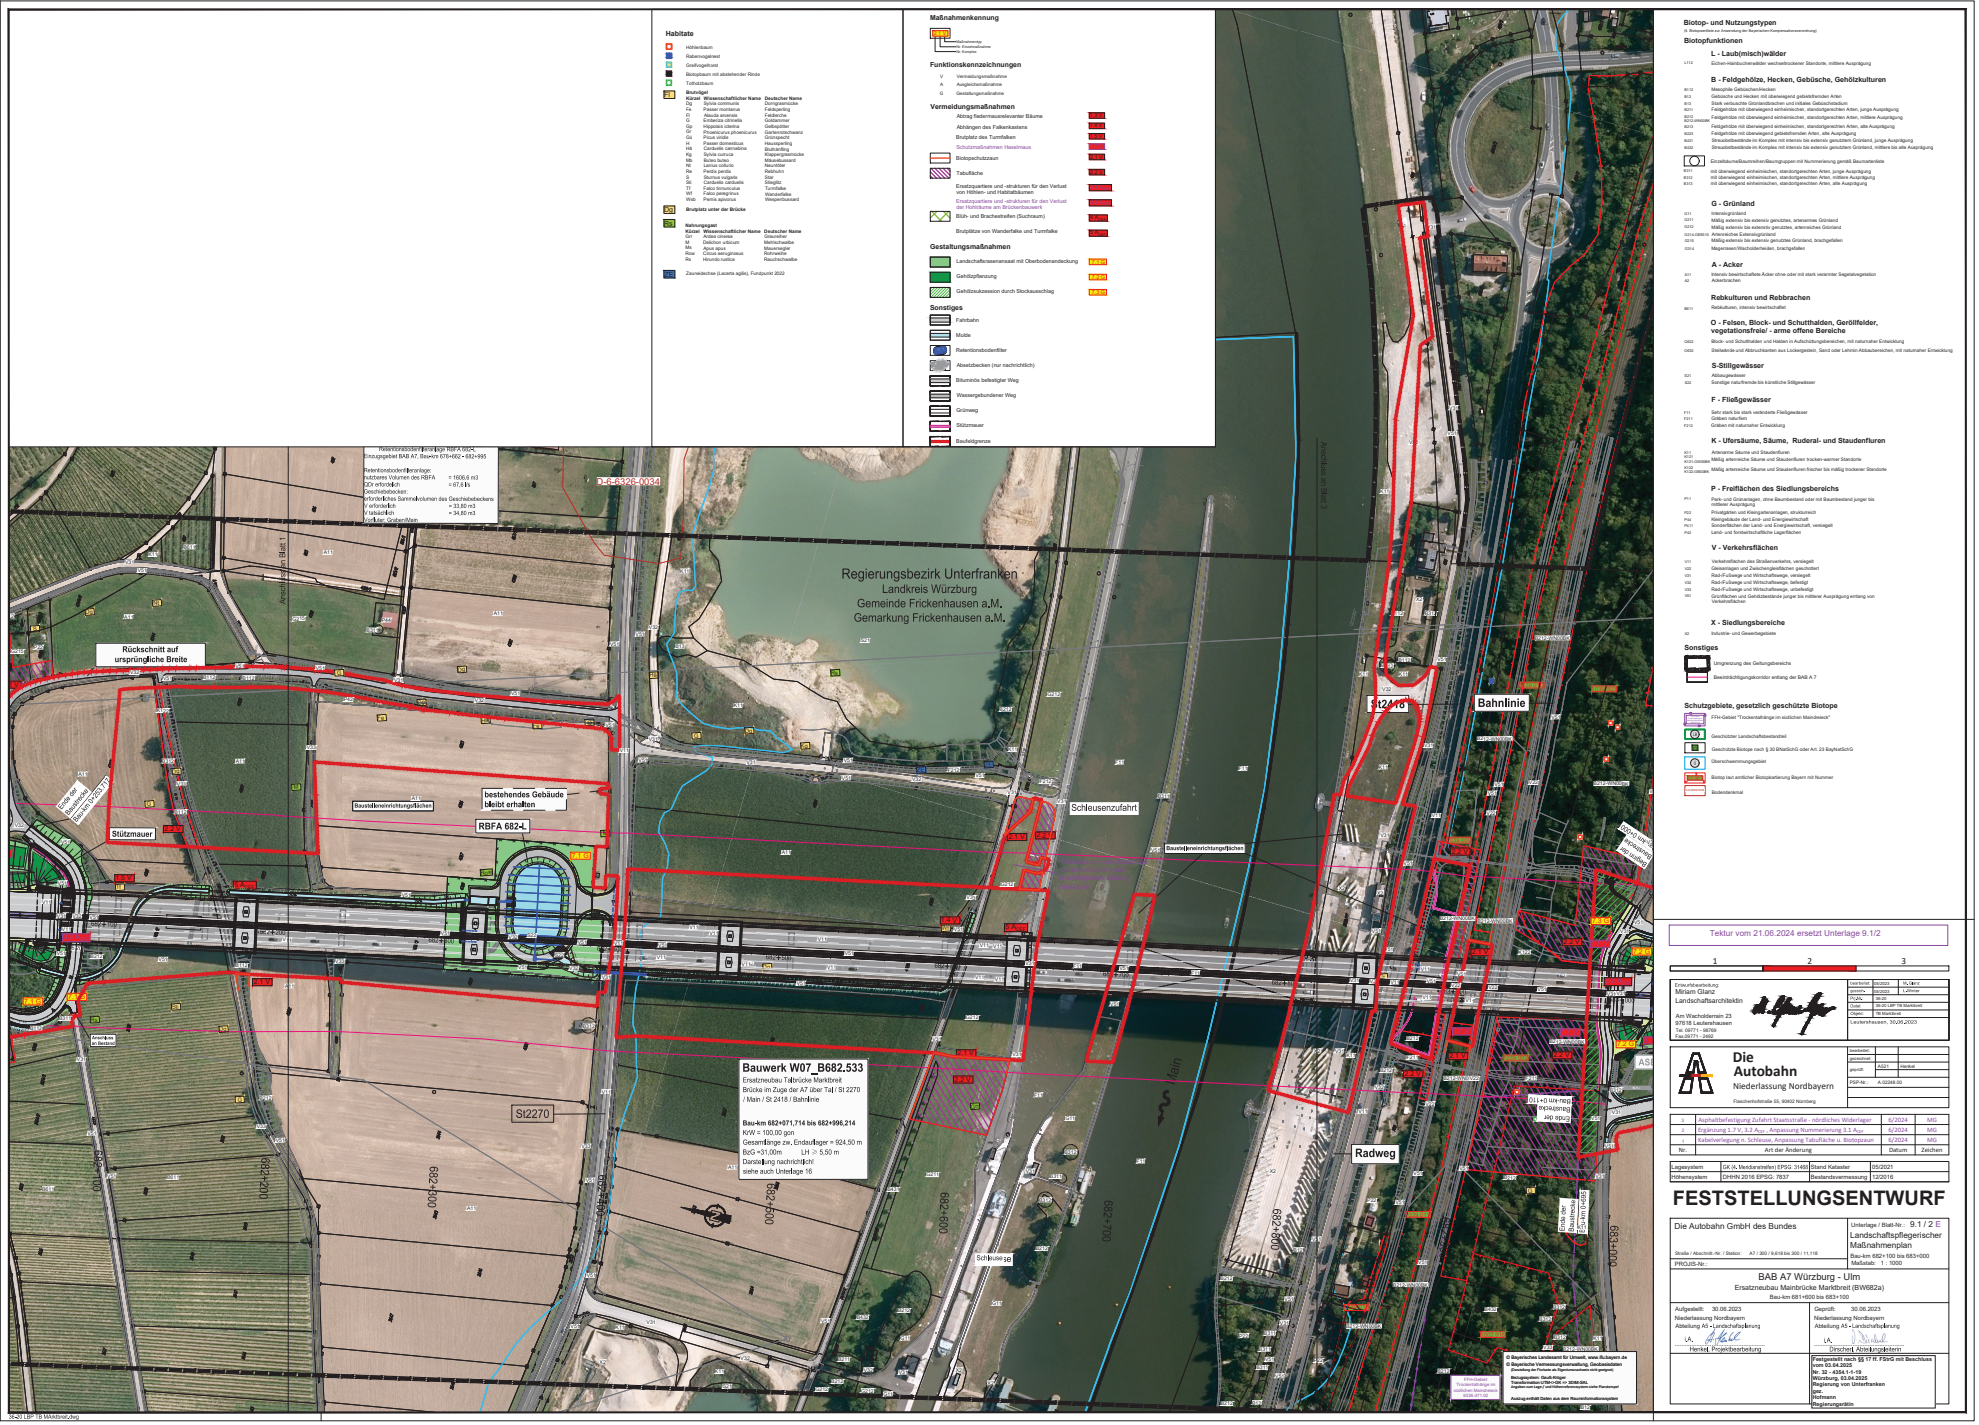
Habitate
Maßnahmenkennung
Funktionskennzeichnungen
Vermeidungsmaßnahmen
Abtrag Rauchschwalbe
Abhängen des Falkenkastens
Brutplatz des Turmfalken
Schutzmaßnahmen Haselmaus
Biotopschutzzaun
Tabufläche
Ersatzquartiere und -strukturen für den Verlust von Höhlen- und Habitatbäumen
Ersatzquartiere und -strukturen für den Verlust der Horstbäume am Brückenbauwerk
Brut- und Brachestreifen (Suchraum)
Brutplätze von Wanderfalke und Turmfalke
Gestaltungsmaßnahmen
Landschaftsrasenansaat mit Oberbodenandeckung
Gehölzpflanzung
Gehölzsukzession durch Stockausschlag
Sonstiges
Fahrbahn
Mulde
Retentionsbodenfilter
Absetzbecken (nur nachrichtlich)
Bituminös befestigter Weg
Wassergebundener Weg
Grünweg
Stützmauer
Baufeldgrenze
Regierungsbezirk Unterfranken
Landkreis Würzburg
Gemeinde Frickenhausen a.M.
Gemarkung Frickenhausen a.M.
Rückschnitt auf ursprüngliche Breite
Stützmauer
RBFA 682-L
bestehendes Gebäude bleibt erhalten
Baustelleneinrichtungsfläche
Schleusenzufahrt
Bahnlinie
Radweg
St2270
St2418
Bauwerk W07_B682.533
Ersatzneubau Talbrücke Marktbreit
Brücke im Zuge der A7 über Tal / St 2270 / Main / St 2418 / Bahnlinie
Bau-km 682+071,714 bis 682+996,214
KW = 100,00 gon
Gesamtlänge zw. Endwiderlager = 924,50 m
BzG =31,00m LH ≥ 5,50 m
Darstellung nachrichtlich!
siehe auch Unterlage 16
Schleuse
Biotop- und Nutzungstypen
Biotopfunktionen
L - Laub(misch)wälder
B - Feldgehölze, Hecken, Gebüsche, Gehölzkulturen
G - Grünland
A - Acker
Rebkulturen und Rebbrachen
O - Felsen, Block- und Schutthalden, Geröllfelder, vegetationsfreie/ - arme offene Bereiche
S - Stillgewässer
F - Fließgewässer
K - Ufersäume, Säume, Ruderal- und Staudenfluren
P - Freiflächen des Siedlungsbereichs
V - Verkehrsflächen
X - Siedlungsbereiche
Sonstiges
Schutzgebiete, gesetzlich geschützte Biotope
Tektur vom 21.06.2024 ersetzt Unterlage 9.1/2
Die Autobahn
Niederlassung Nordbayern
FESTSTELLUNGSENTWURF
Die Autobahn GmbH des Bundes
Landschaftspflegerischer Maßnahmenplan
BAB A7 Würzburg - Ulm
Ersatzneubau Mainbrücke Marktbreit (BW682a)
Bau-km 681+600 bis 683+100
Unterlage / Blatt-Nr.: 9.1 / 2 E
Maßstab: 1 : 1000
Aufgestellt: 30.06.2023
Gesehen: 30.06.2023
Niederlassung Nordbayern
Abteilung A5 - Landschaftspflege
Henkel, Projektbearbeitung
Dirscherl, Abteilungsleiterin
Festgestellt nach §§ 17 ff. FStrG mit Beschluss vom 03.04.2025
Nr. 32 - 4354.1-1-19
Würzburg, 03.04.2025
Regierung von Unterfranken
gez.
Hofmann
Regierungsrätin