


Maßnahmen auf der Ausgleichsfläche

- Anlage Extensivweide
- Anlage Extensivwiese
- Erhalt bzw. Entwicklung Gehölz durch Sukzession
- Erhalt magerer Saum
- Anlage Mulde
- Anlage Streuobstwiese
- Grenze Ausgleichsfläche gesamt
- Grenze der dem Ersatzneubau Mainbrücke Marktbreit zugeordneten Ausgleichsfläche 6 A

Sonstiges

- Flurstücksgrenze und -nummer
- Freileitung
- Sonstige zugeordnete Ausgleichsfläche für Ersatzneubau Brücken A 7 (nachrichtlich)

Ökokontofläche 6 A (Maßstab 1 : 1 000)

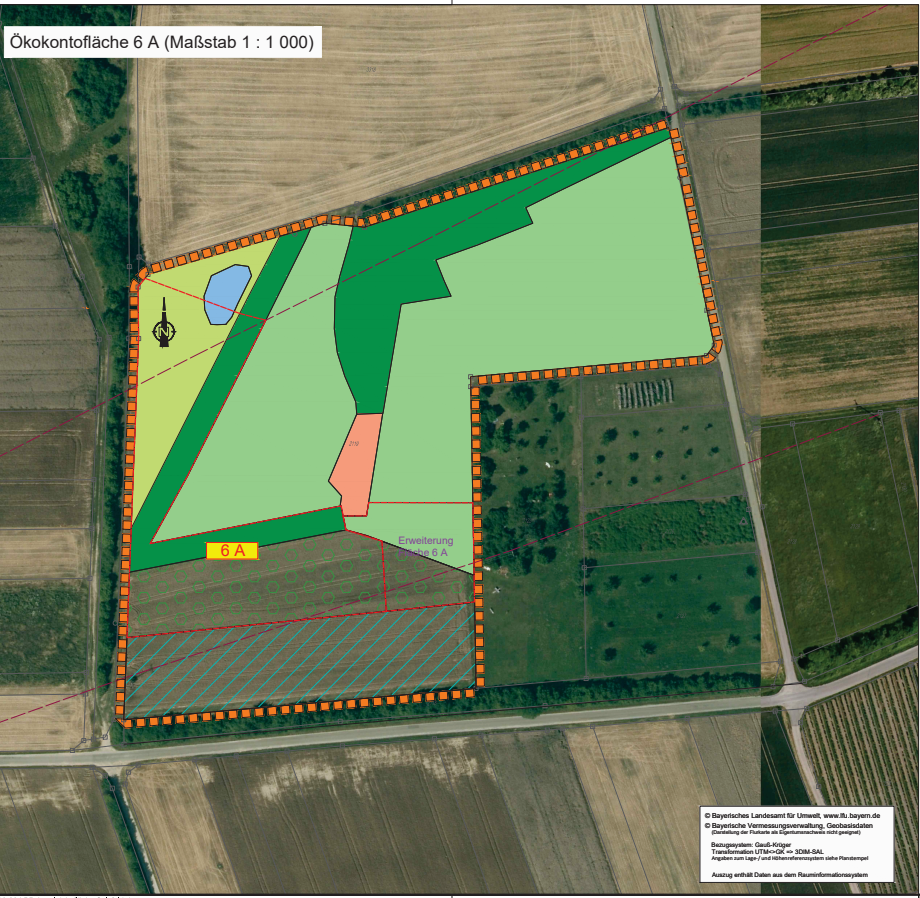

Übersichtsplan zur Lage der Ökokontofläche 6 A (ohne Maßstab)



Tektur vom 21.06.2024 ersetzt Unterlage 9.1/4

Entwurfserstellung: Miriam Glanz Landschaftsarchitektin Am Wacholderweg 23 97616 Leudershausen Tel. 09771 - 98769 Fax 09771 - 2402		Übermittelt: 05/2023 geprüft: 05/2023 PLN-Nr.: 38-20 Datum: 26.05.2023 LBP 19 Marktbreit Client: 19 Marktbreit Leudershausen, 30.06.2023
--	--	---

	Die Autobahn Niederlassung Nordbayern Flaschenhofstraße 55, 90402 Nürnberg	Übermittelt: geprüft: geprüft: PSP-Nr.: A.02248.00 Datum:
--	---	---

3			
2			
1	Anpassung Flächengröße 6 A	6/2024	MG
Nr.	Art der Änderung	Datum	Zeichen

Lagesystem	OK (A, Meridianstreifen) EPSG: 31466	Stand Kataster	05/2021
Höhenystem			

FESTSTELLUNGSENTWURF

Die Autobahn GmbH des Bundes	Unterlage / Blatt-Nr.: 9.1 / 4 E Landschaftspflegerischer Maßnahmenplan Ökokontofläche Sulzfeld a. Main Maßstab: 1 : 1000
Strasse / Abschnitt-Nr. / Station: A7 / 300 / 9.618 bis 300 / 11.118	
PROJIS-Nr.: BAB A7 Würzburg - Ulm Ersatzneubau Mainbrücke Marktbreit (BW682a) Bau-km 681+000 bis 683+100	
Aufgestellt: 30.06.2023 Niederlassung Nordbayern Abteilung A5 - Landschaftsplanung i.A. Henkel, Projektbearbeitung	Geprüft: 30.06.2023 Niederlassung Nordbayern Abteilung A5 - Landschaftsplanung i.A. Dirscherl, Abteilungsleiterin
Festgestellt nach §§ 17 ff. FStrG mit Beschluss vom 03.04.2025 Nr. 32 - 4354.1-1-19 Würzburg, 03.04.2025 Regierung von Unterfranken gez. Hofmann Regierungspräsident	