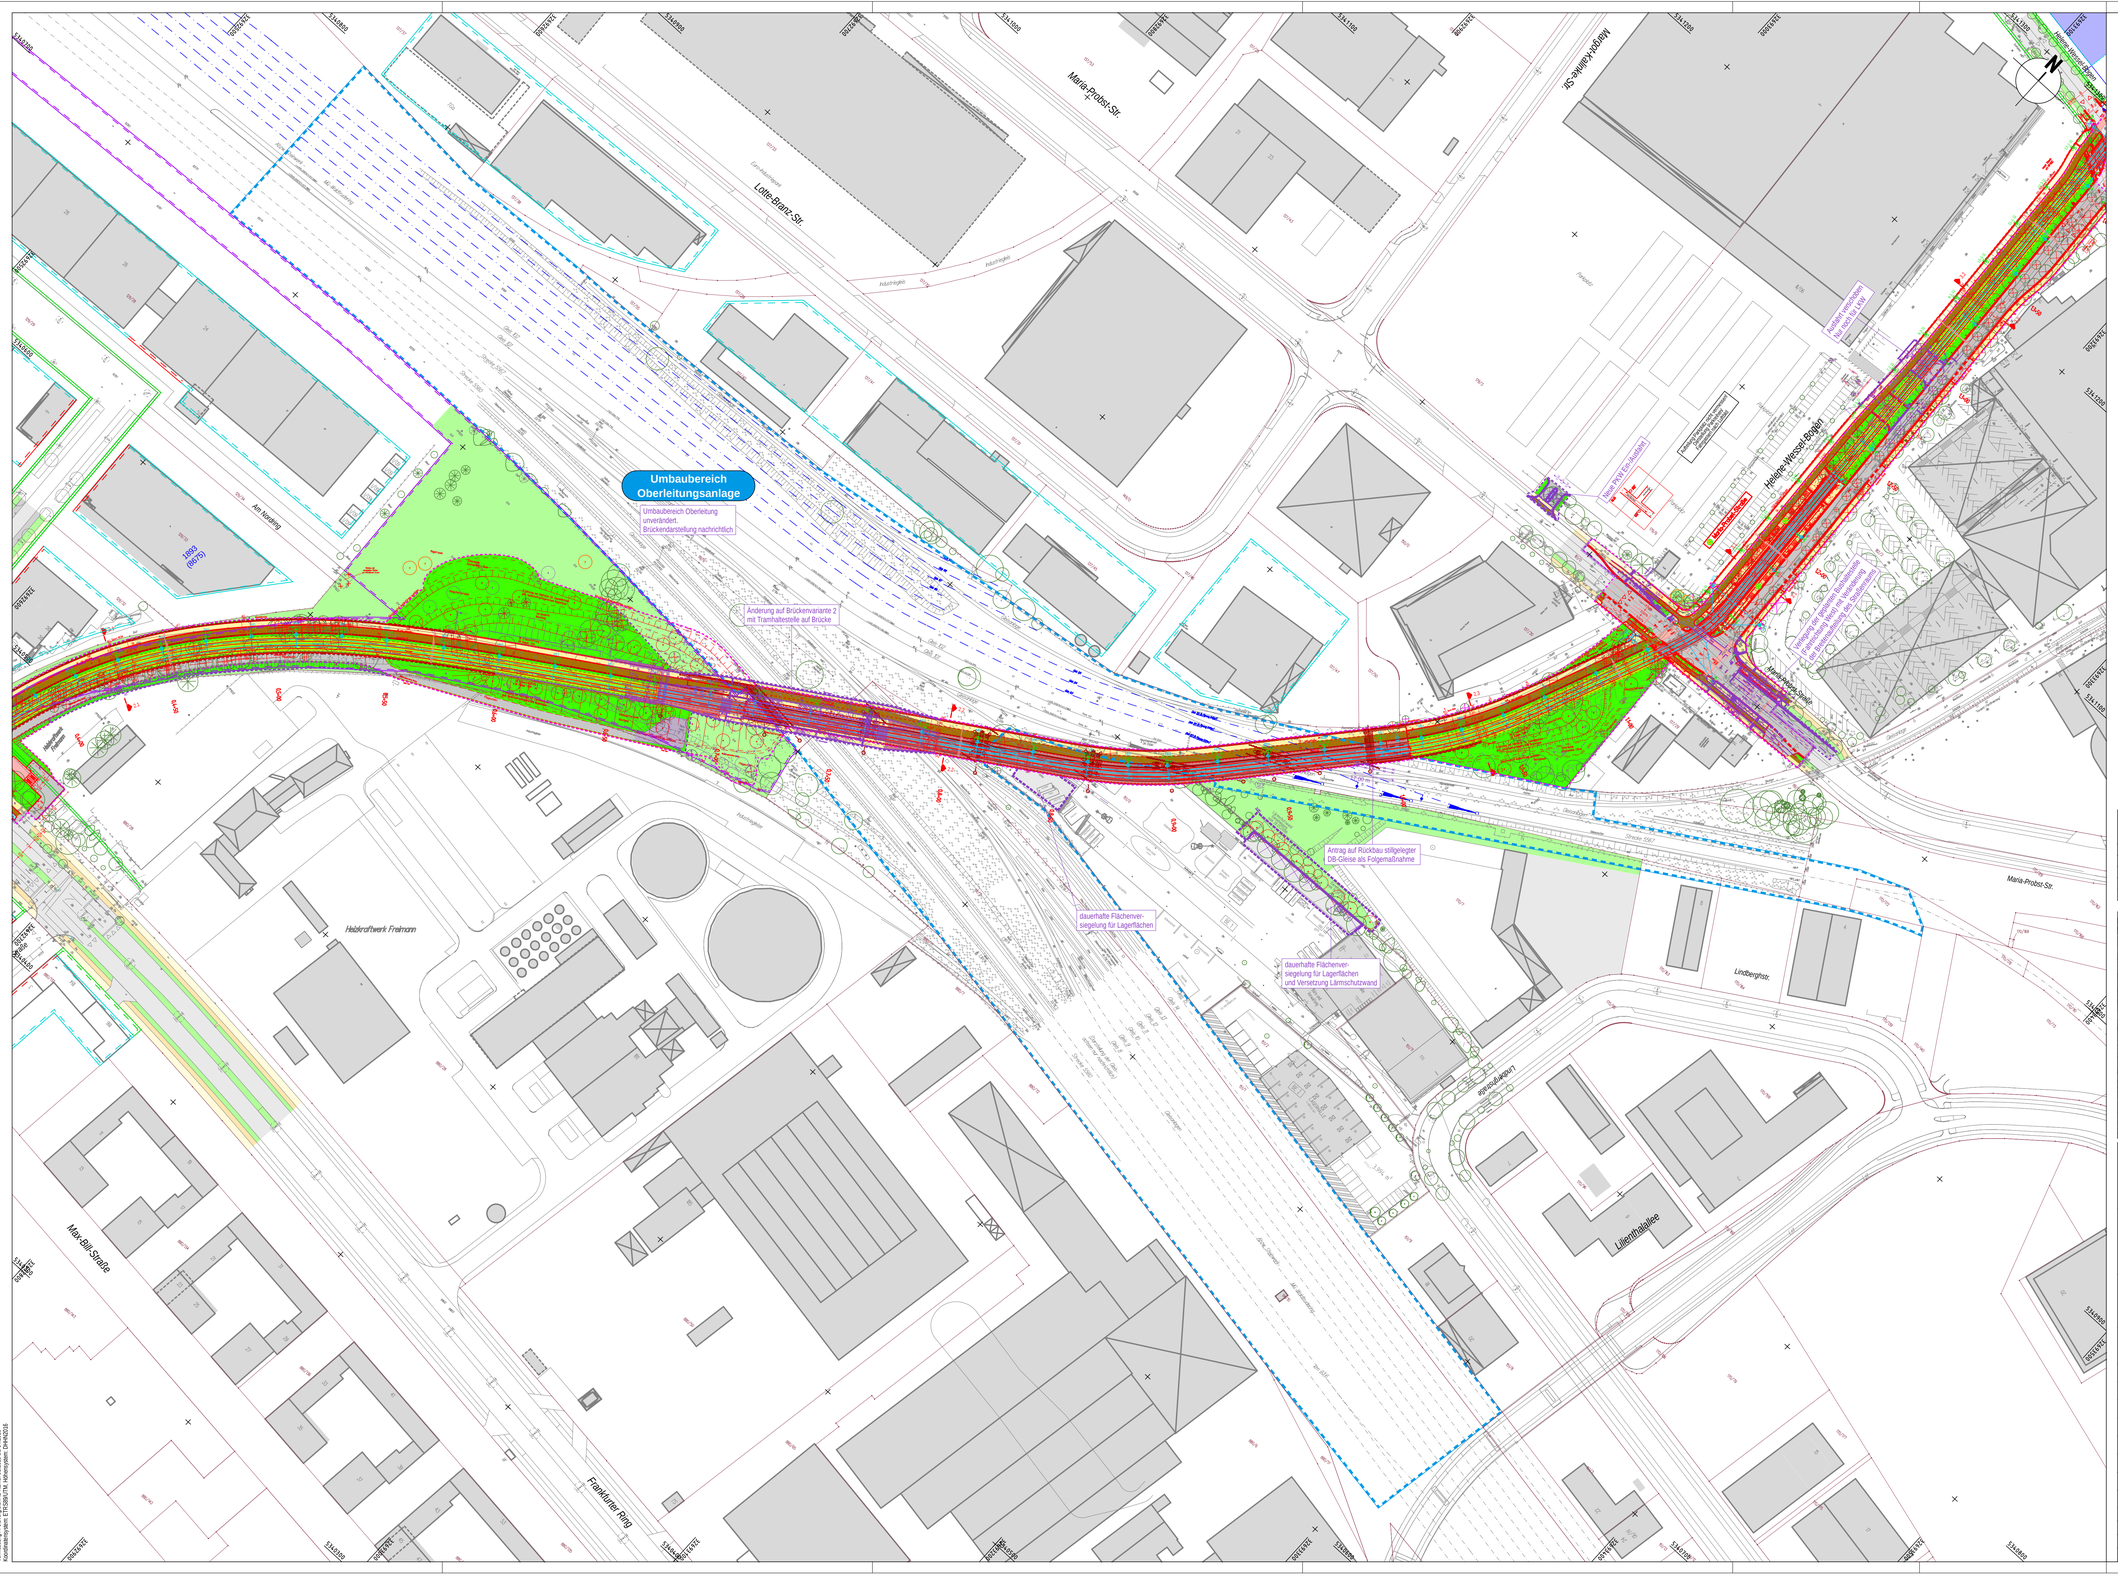

Quelle: Die Grundlagen wurden aus der digitalen Stadtgrundkarte übernommen
Koordinatensystem: ETRS89/UTM, Höhensystem: DHHN2016
Vermessung / Farbkoordinaten: B.Karner 07.2019 bis 04.2020

Integrierte Fachplanung:

Fachplanung	Planungsstand
	Planfeststellungsabschnitt 1
Fahrleitungsplanung	25.01.2023
Straßenbeleuchtung	08.07.2021
Freianlagenplanung	23.09.2021
Ingenieurbauwerk (Brücke)	01.12.2021
TGW-Hochbau	23.10.2020

Planverfasser:

BPR Dipl.-Ing. Bernd F. Künne & Partner
Beratende Ingenieure mbB

Dohrbruch 103 30559 Hannover +49 511 860 55 0 info@bpr-hannover.de www.bpr-gruppe.de

Proj.-Nr.:	2414
Datum:	17.03.2021
Bearbeitet:	ALA/MB
Geprüft:	JH

München, den .....

Digital unterschrieben von Indra,Alex 00028308
Datum: 2023.05.30 14:51:28 +02'00'

Stadtwerke München GmbH
Ressort Mobilität - Verkehrsinfrastruktur Planung

Tram Münchner Norden

Antrag auf Planfeststellung Planfeststellungsabschnitt 1

Planbezeichnung: Lageplan 02a — Unterlage 3.2.1A
Querung Nordring, Umbaubereich Oberleitungsanlage

Höhenbezugssystem	DHHN2016			
Lagebezugssystem	ETRS89/UTM			
Bestand:	20.04.20	Karner Ingenieure	Proj.-Nr.:	1249
Vorplanung:	17.12.18	BPR	Plan-Nr.:	TMN-1-4-VAN-BPR-LP-02a-01-A-F-F
Entwurfsplanung:	29.06.20	BPR	Maßstab:	1:1000
Genehmigungsplanung:	02.12.21	BPR	Kat.Bl.Nr.:	
Ausführungsplanung:			St.Bez.:	12) Schwabing - Freimann

Nr.	Bearbeitet	Datum	Änderung
A	IB BPR - JH/MB	30.03.2023	Tektur A

2414 I TMN-1-4-VAN-BPR-LP-02a-00-A-F-F.PLT I PKE 24.04.2023 MB