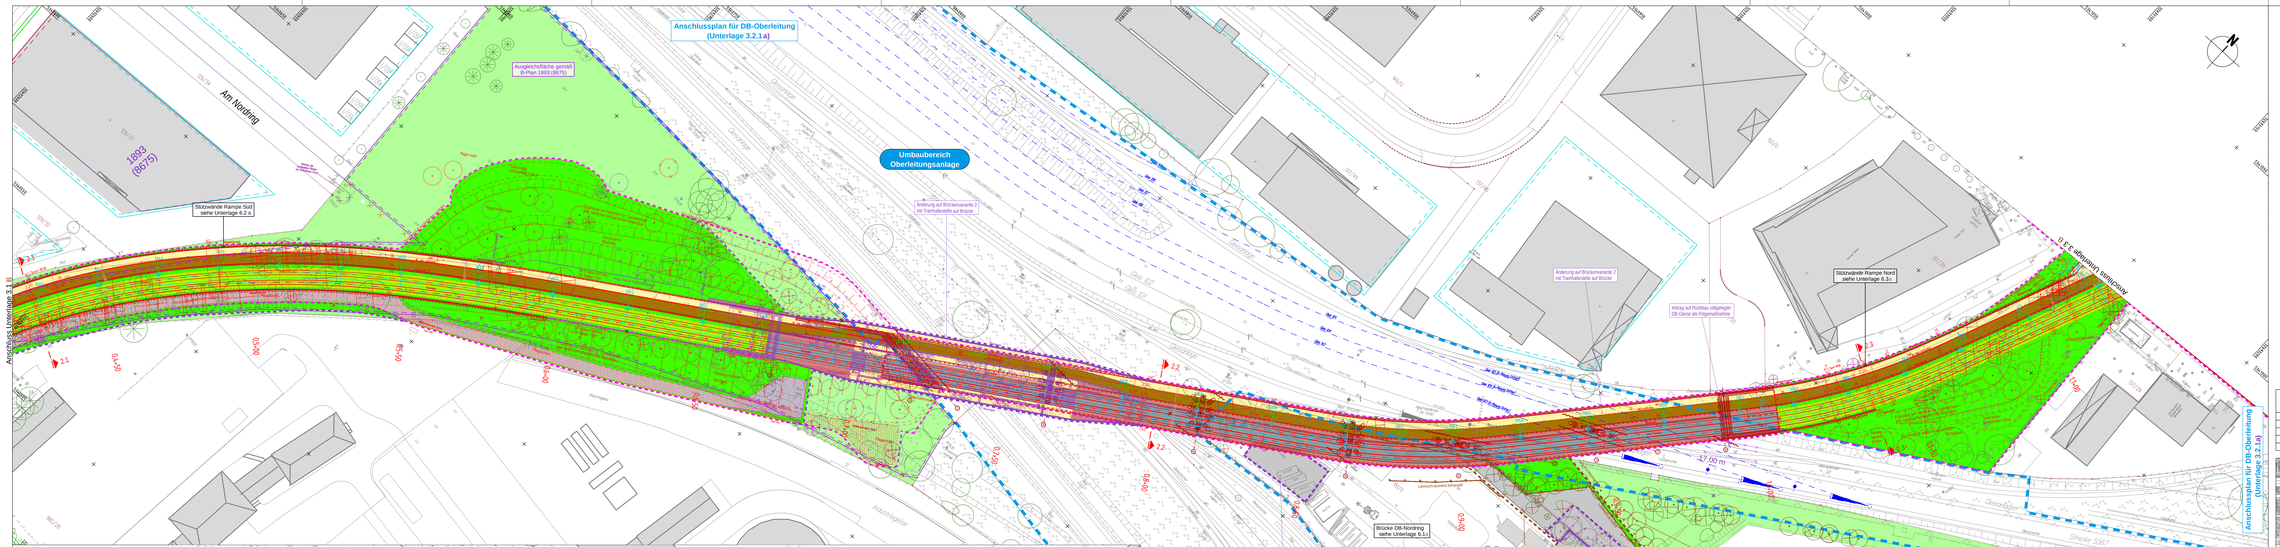

Integrierte Fachplanung:

Fachplanung	Planungsstand Planfeststellungsabschnitt 1
Fahrleitungsplanung	25.01.2023
Straßenbeleuchtung	08.07.2021
Freiraumplanung	23.09.2021
Ingenieurbauwerk (Brücke)	03.12.2021
TGW-Hochbau	23.10.2020

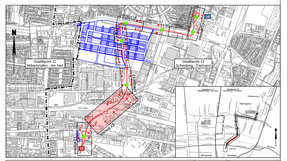

Planverfasser:

BPR Ingenieure GmbH & Co. KG
Ein Unternehmen der BPHGruppe
Göhrkisch 103 30916 Hannover +49 511 960 55 0 info@bpr-hannover.de www.bpr-gruppe.de

Proj.-Nr.:	2414
Datum:	17.03.2021
Bearbeitet:	AL/AMB
Geprüft:	JH

München, den .....

2024.03.29
06:20:40
+01'00'

Stadtwerke München GmbH
Ressort Mobilität - Verkehrsinfrastruktur
Planung

Tram Münchner Norden

Antrag auf Planfeststellung
Planfeststellungsabschnitt 1

Unterlage 3.2 B

Plan-bezeichnung:	Lageplan 02 Querung Nordring		
Höhenbezugssystem	DHHN2016		
Lagebezugssystem	ETRS89/UTM		
Bestand:	20.04.20	Karner Ingenieure	Proj.-Nr.: 1249
Vorplanung:	17.12.18	BPR	Plan-Nr.: TMN-1-4-VAN-BPR-LP-002-01-B-F-F
Entwurfsplanung:	29.06.20	BPR	Maßstab: 1:500
Genehmigungsplanung:	02.12.21	BPR	Kat.Bl.Nr.:
Ausführungsplanung:			St.Bez.: 12j Schwabing - Freimann

Nr.	Bearbeitet	Datum	Änderung
A	IB BPR - JH/MB	20.03.2023	Tektur A
B	IB BPR - JH/MB	28.03.2024	Tektur B

Copyright. Dieses Dokument ist urheberrechtlich geschützt. Es darf ohne unsere Zustimmung weder vervielfältigt noch an Dritte weitergegeben werden.
© Geobasisdaten: Bayerische Vermessungsverwaltung, www.geodaten.bayern.de, Az. G1-1/2684-LHM, DTK25, DTK50, DTK100, DOP20, DOP40

XXX_LP02_Tatsch B | TMN-1-4-VAN-BPR-LP-002-01-B-XX-FZK-T | Plot 27.03.2024 ki