Querschnitt 6.1, Planung

Heidemannstraße Mitte
Blickrichtung Osten

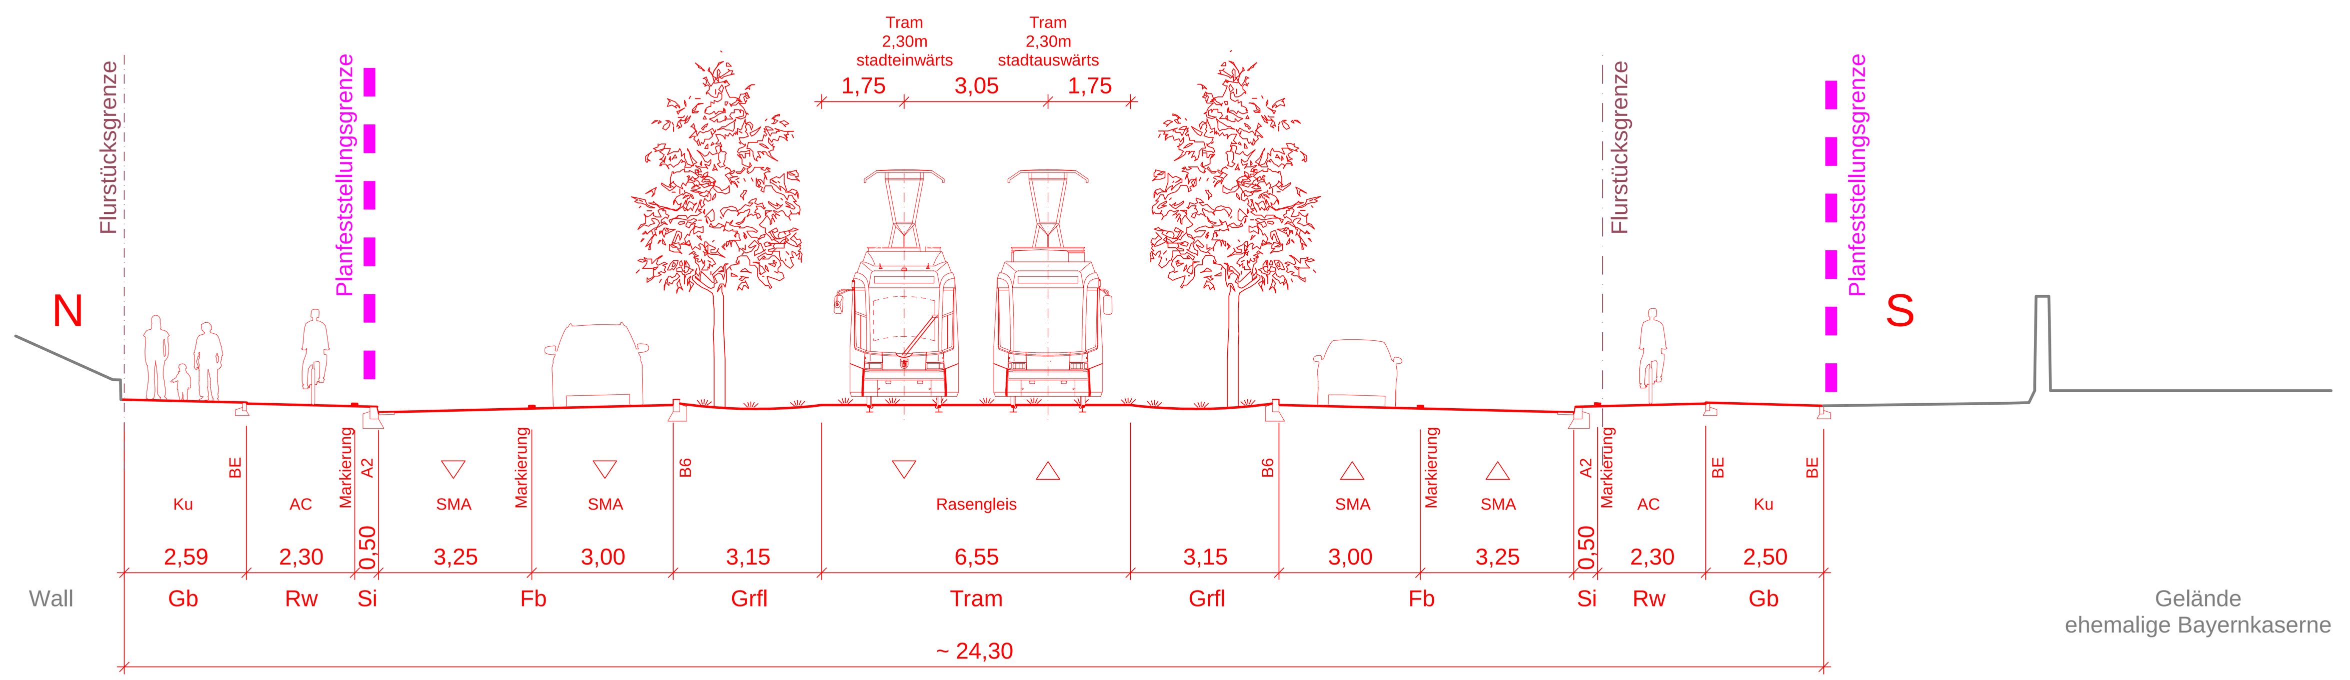

Querschnitt 7.1, Planung

Heidemannstraße, Haltestelle Paul-Hindemith-Allee
Blickrichtung Osten

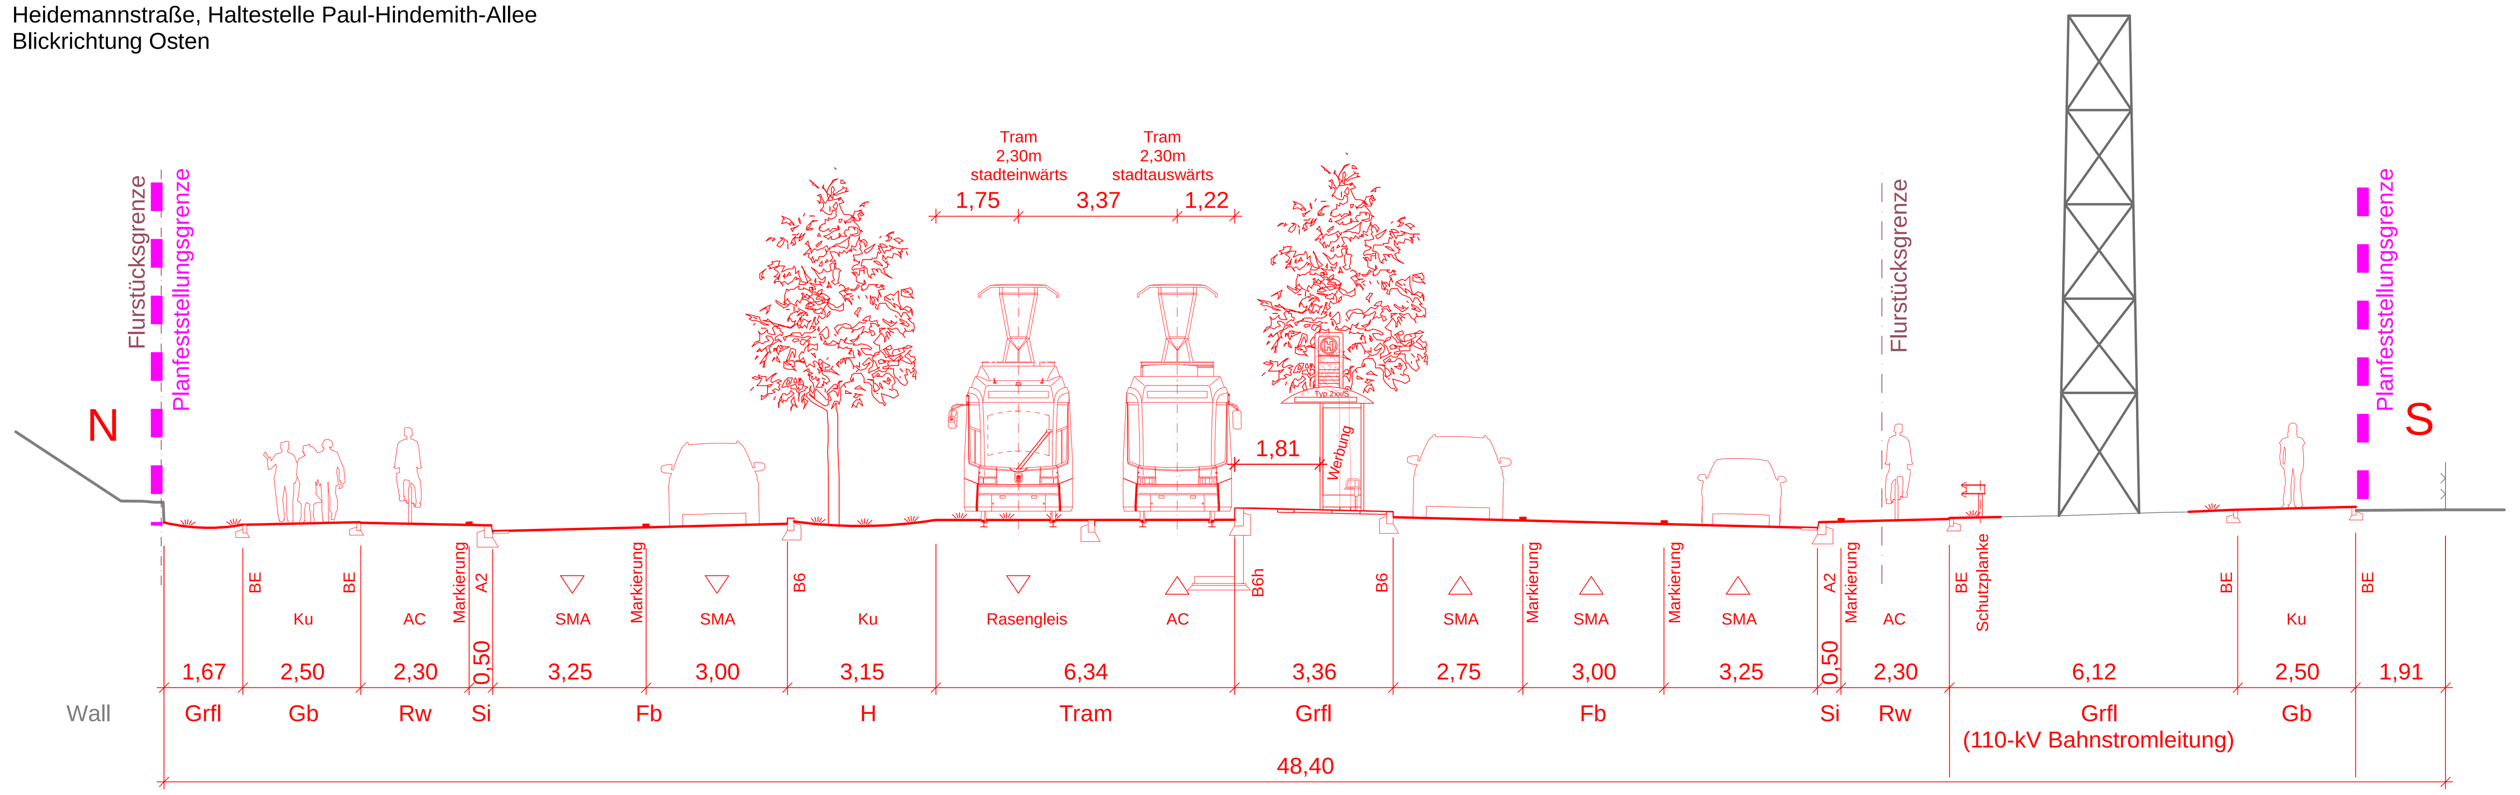

Querschnitt 9.1, Planung

Kieferngartenstraße, Haltestelle Bernsteinweg
Blickrichtung Norden

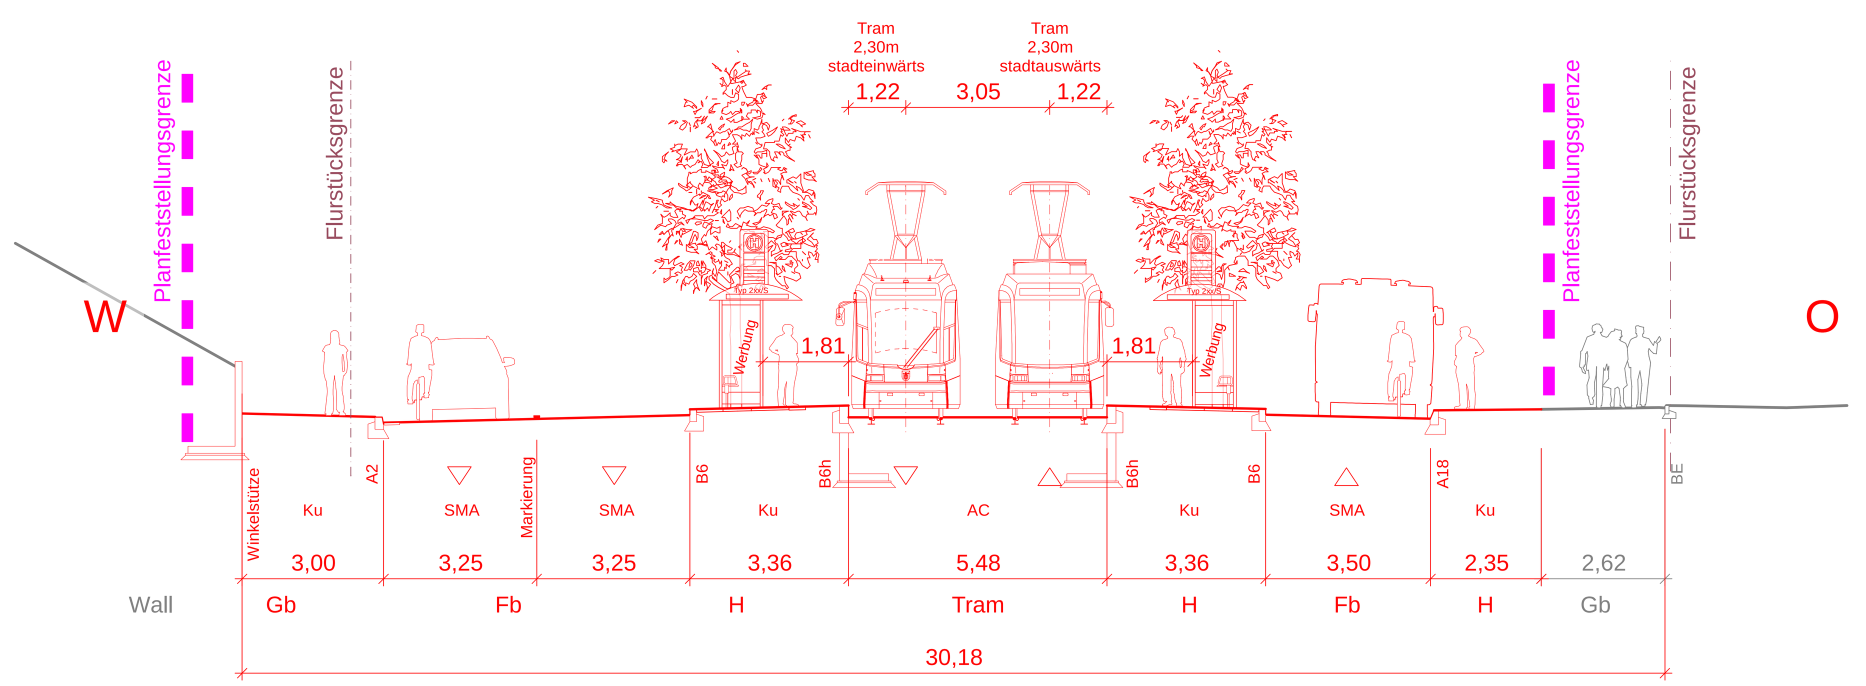

Querschnitt 9.2, Planung

Kieferngartenstraße, Haltestelle Kieferngarten
Blickrichtung Norden

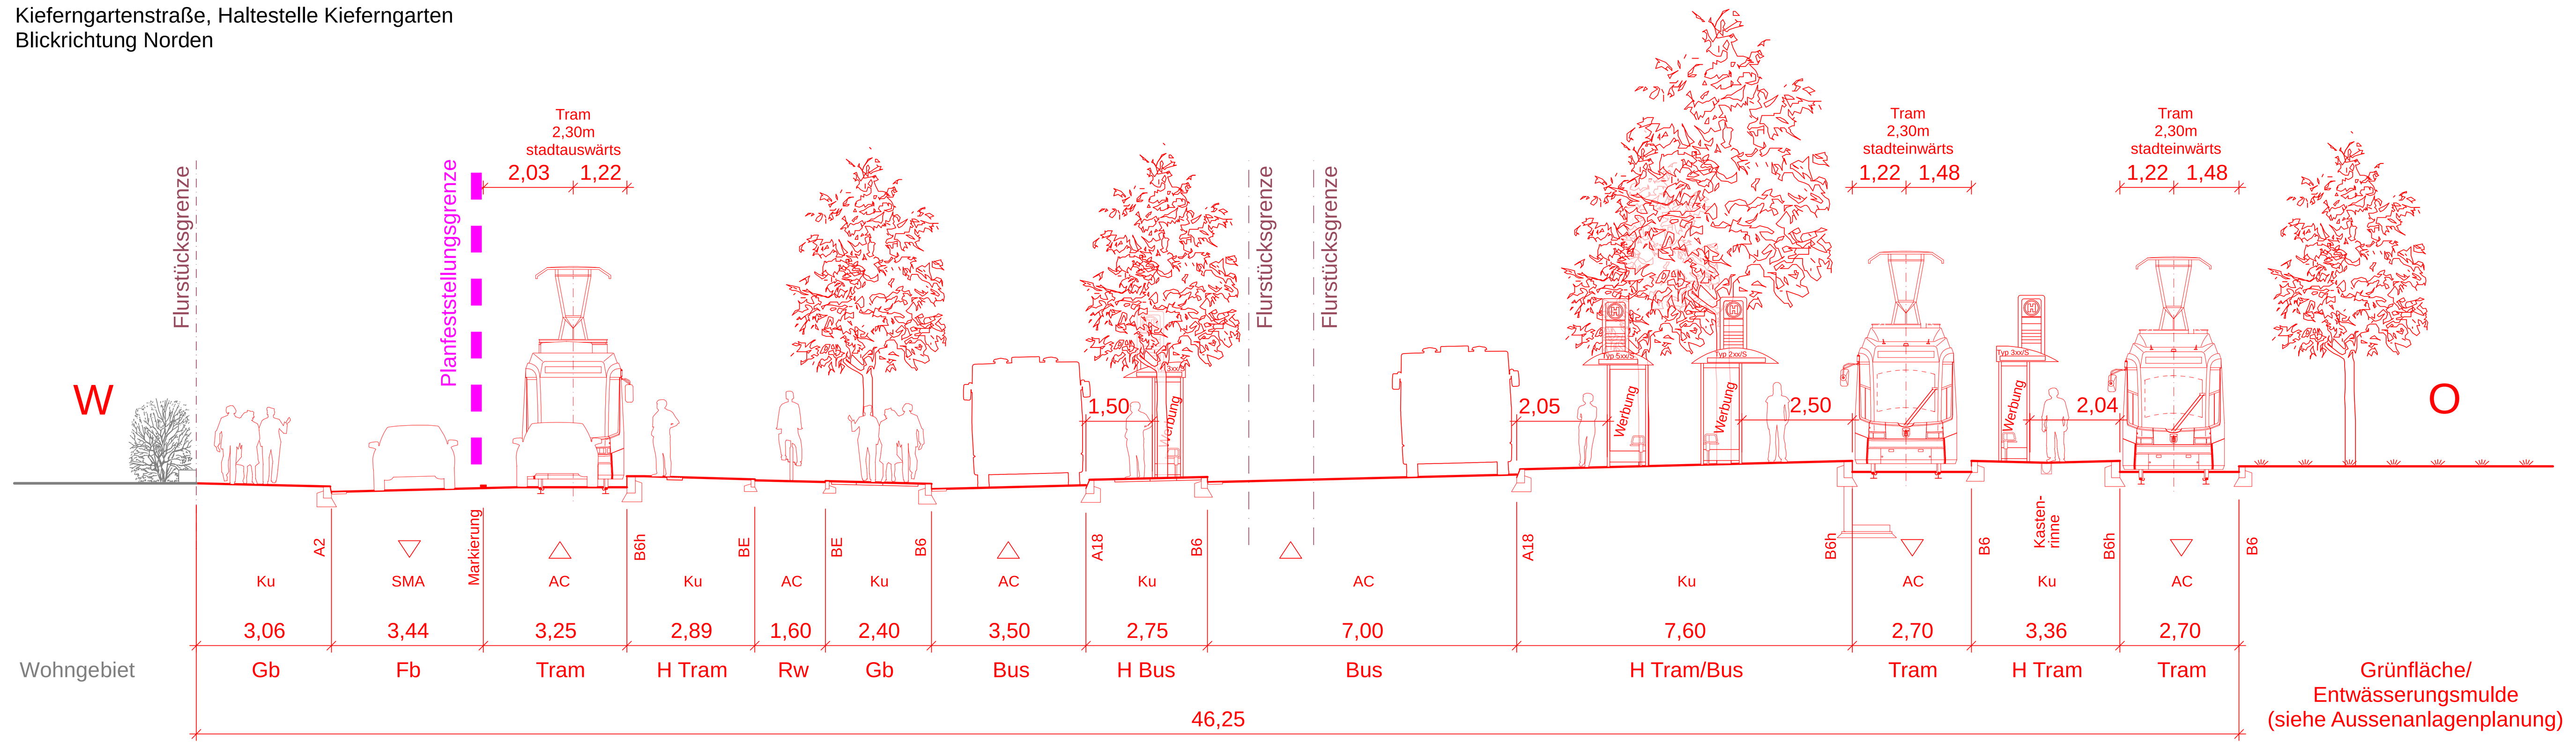

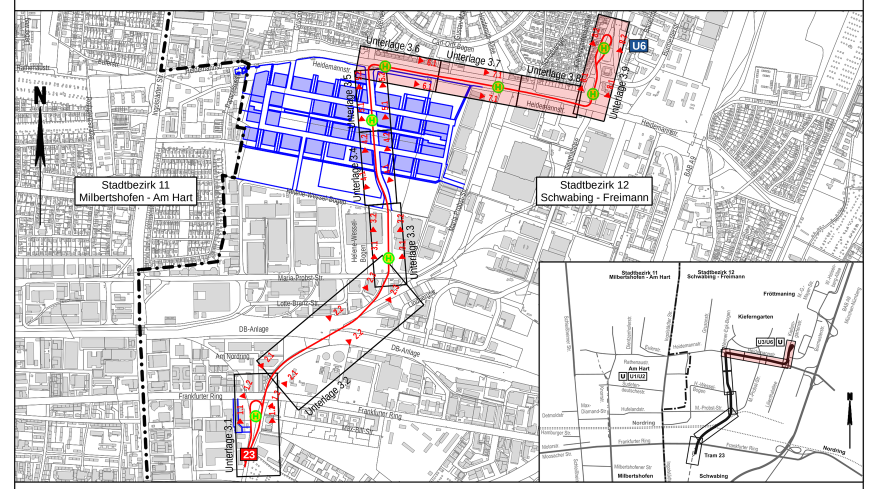

Planverfasser:

BPR Dipl.-Ing. Bernd F. Künne & Partner
Beratende Ingenieure mbB

Döhrbruch 103 30559 Hannover +49 511 860 55 0 info@bpr-hannover.de www.bpr-gruppe.de

Proj.-Nr.:	2414
Datum:	02.12.2021
Bearbeitet:	ALA/MB
Geprüft:	JH

München, den ....

Datum: 2021.12.15 17:09:25 +01'00'

Stadtwerke München GmbH
Ressort Mobilität - Verkehrsinfrastruktur
Planung

Tram Münchner Norden

Antrag auf Planfeststellung
Planfeststellungsabschnitt 1

Planbezeichnung: Lageplanquerschnitte 6.1 bis 9.2 — Unterlage 4.7

Höhenbezugssystem	DHHN2016			
Lagebezugssystem	ETRS89/UTM			
Bestand:	20.04.20	Karner Ingenieure	Proj.-Nr.:	1249
Vorplanung:	17.12.18	BPR	Plan-Nr.:	TMN-1-4-VAN-BPR-QS-004-00-A-R-F
Entwurfsplanung:	29.06.20	BPR	Maßstab:	1:100
Genehmigungsplanung:	02.12.21	BPR	Kat.Bl.Nr.:	
Ausführungsplanung:			St.Bez.:	12) Schwabing West

Nr.	Bearbeitet	Datum	Änderung