Achse 1004, stadtauswärts

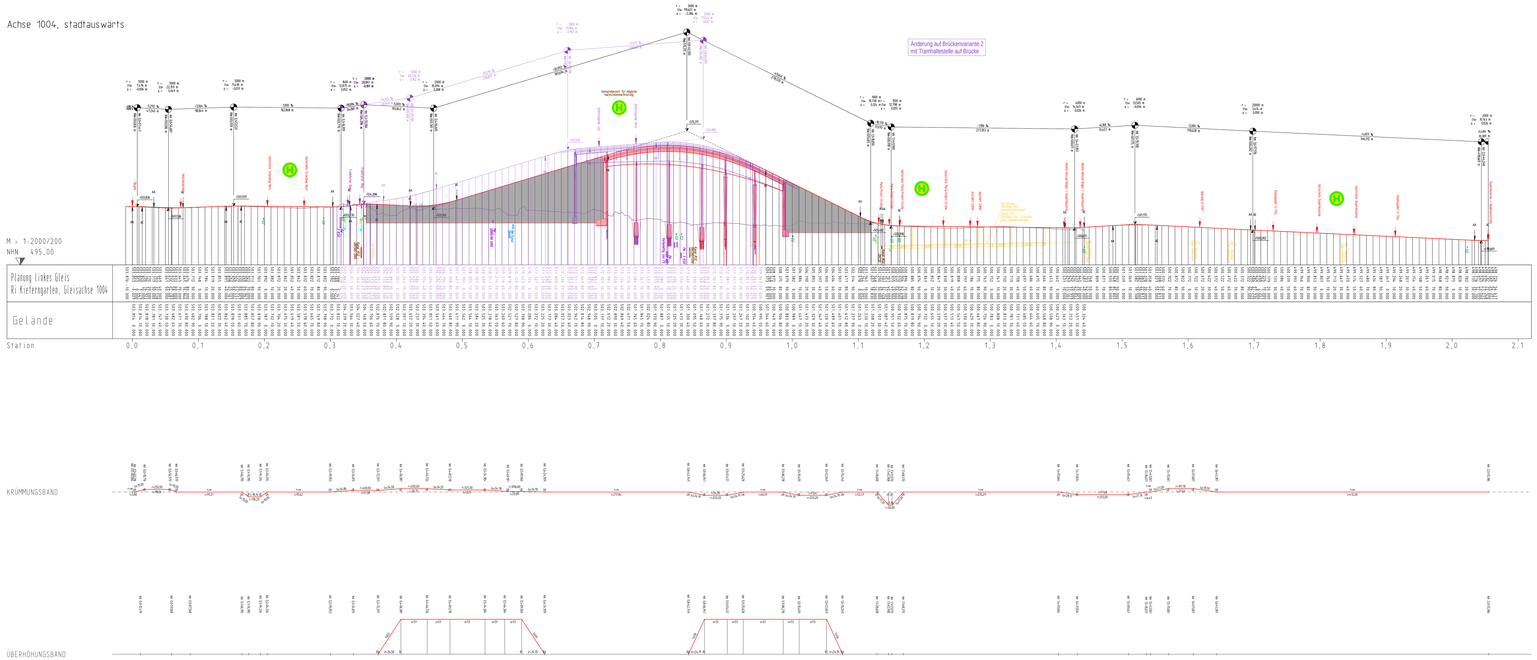

Achse 1002, Wendeschleife Schwabing Nord - Umfahrungsgleis

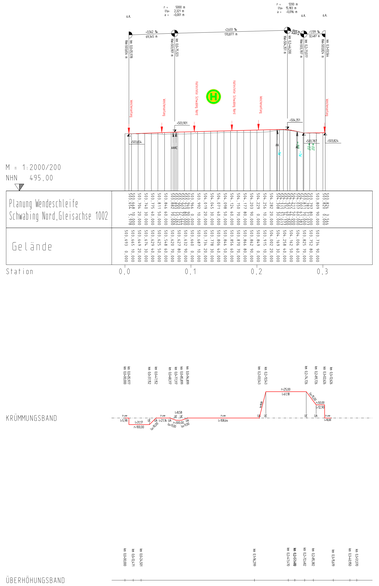

Achse 1003, Wendeschleife Schwabing Nord - Überholgleis

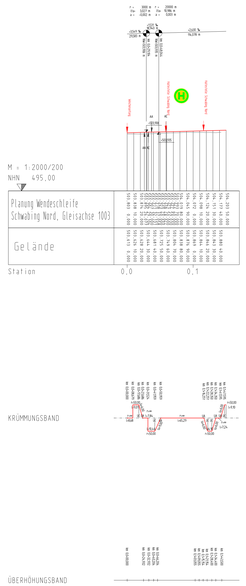

LEGENDE

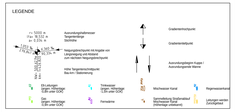

Legende Tektur A:

- Bauliche Änderungen gemäß Planfeststellung
- Bauliche Änderungen gemäß Tektur/antrag A

Planverfasser:

BPR Ingenieure GmbH & Co. KG
Eichendorffstraße 2a, 30916 Hannover
Zeidlerstraße 103 30916 Hannover +49 511 990 55 0 info@bpr-hannover.de www.bpr-groupe.de

Proj.-Nr.:	2414
Datum:	17.03.2021
Bearbeitet:	JH/MB
Geprüft:	JH

München, den .....

SW/M Stadtwerke München GmbH
Division Mobilität - Verkehrsinfrastruktur Planung

Tram Münchner Norden

Antrag auf Planfeststellung
Planfeststellungsabschnitt 1

Planbezeichnung: Gradientenplan, stadtauswärts — Unterlage 4.9.1
Schwabing Nord bis Heidemannstraße, Achsen 1004, 1002, 1003

Höhenbezugssystem	DHHN2016		
Lagebezugssystem	ETRS89/UTM		
Bestand:	20.04.20	Karner Ingenieure	Proj.-Nr.: 1249
Vorplanung:	17.12.18	BPR	Plan-Nr.: TRN-1.4-NW-BPR-LS-004-01-B-F-F
Entwurfsplanung:	29.06.20	BPR	Maßstab: 1:100
Genehmigungsplanung:	02.12.21	BPR	Kat.Bl.Nr.:
Ausführungsplanung:			St.Bez.: 12) Schwabing - Freimann

Nr.	Bearbeitet	Datum	Änderung
A	EB BPR - JH/MB	06.03.2023	Tektur A
B1	IB BPR - JH/MB	20.06.2024	Tektur B1