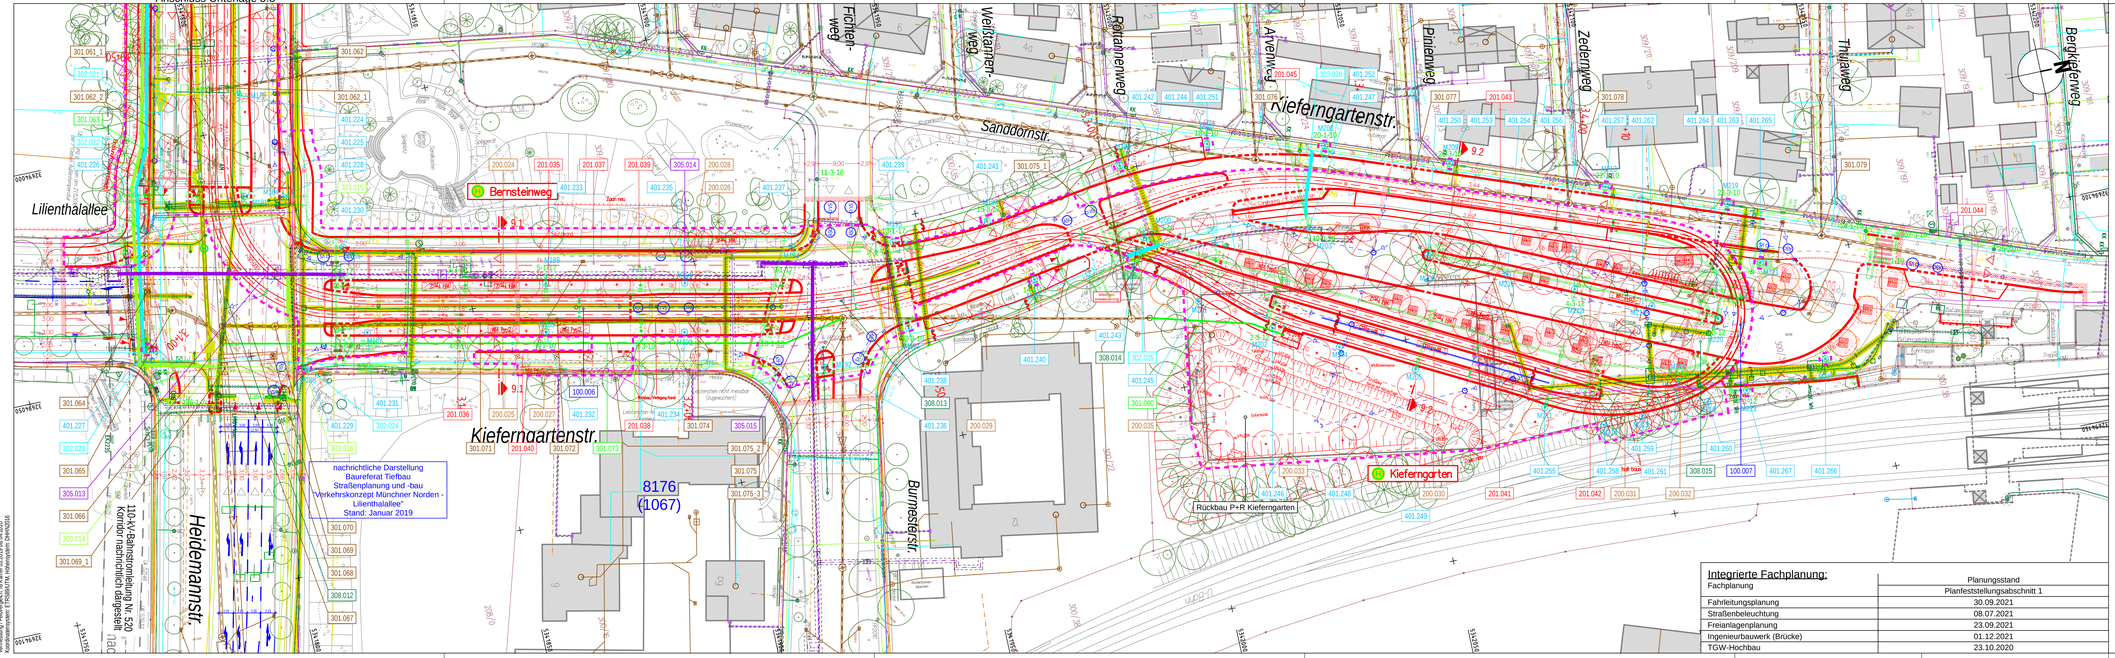

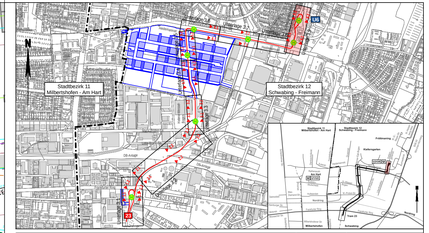

Planverfasser:

BPR Dipl.-Ing. Bernd F. Künne & Partner
Beratende Ingenieure mbB

Dörnbrunch 103 30559 Hannover +49 511 860 55 0 info@bpr-hannover.de www.bpr-gruppe.de

BPR

Proj.-Nr.:	2414
Datum:	02.12.2021
Bearbeitet:	ALA/MB
Geprüft:	JH

München, den .....

Datum:
2021.12.15
17:15:57 +01'00'

Stadtwerke München GmbH
Ressort Mobilität - Verkehrsinfrastruktur
Planung

Tram Münchner Norden

Antrag auf Planfeststellung
Planfeststellungsabschnitt 1

Planbezeichnung: Lageplan zum Bauwerksverzeichnis Kiefernga straße — Unterlage 5.9

Höhenbezugssystem	DHHN2016			
Lagebezugssystem	ETRS89/UTM			
Bestand:	20.04.20	Karner Ingenieure	Proj.-Nr.:	1249
Vorplanung:	17.12.18	BPR	Plan-Nr.:	TMN-1-4-VAN-BPR-BW-009-00-A-R-F
Entwurfsplanung:	29.06.20	BPR	Maßstab:	1:500
Genehmigungsplanung:	02.12.21	BPR	Kat.Bl.Nr.:	
Ausführungsplanung:			St.Bez.:	12) Schwabing - Freimann

Nr.	Bearbeitet	Datum	Änderung

Integrierte Fachplanung:

Fachplanung	Planungsstand Planfeststellungsabschnitt 1
Fahrleitungsplanung	30.09.2021
Straßenbeleuchtung	08.07.2021
Freianlagenplanung	23.09.2021
Ingenieurbauwerk (Brücke)	01.12.2021
TGW-Hochbau	23.10.2020