


Integrierte Fachplanung:		Planungsstand
Fachplanung		Planfeststellungsabschnitt 1
Fahrleitungsplanung		25.01.2021
Straßenbeleuchtung		08.07.2021
Freianlagenplanung		23.09.2021
Ingenieurbauwerk (Brücke)		01.12.2021
TGW-Hochbau		23.10.2020

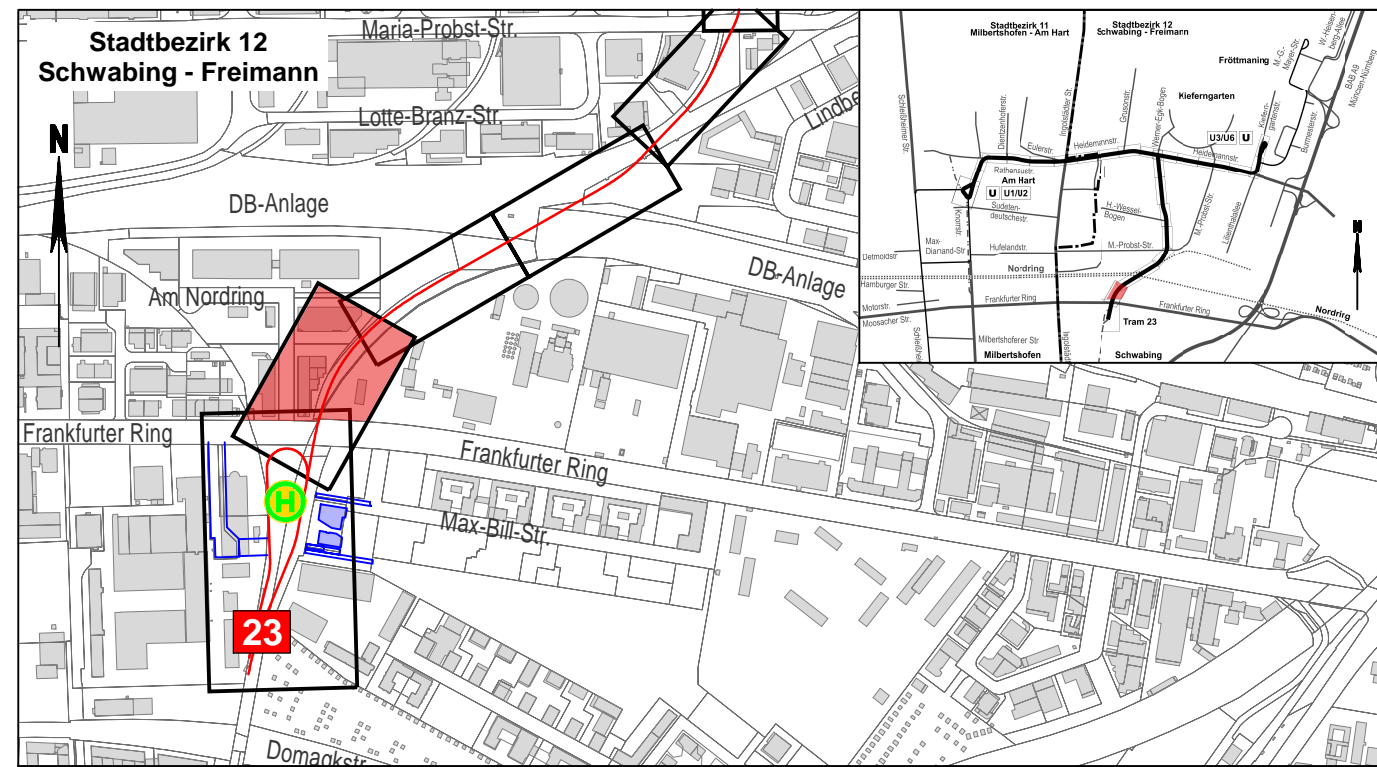

Planverfasser:	BPR Dipl.-Ing. Bernd F. Künne & Partner Beratende Ingenieure mbB Döhrluch 103 30559 Hannover +49 511 860 55 0 info@bpr-hannover.de www.bpr-gruppe.de	Proj.-Nr.: 2414 Datum: 17.03.2021 Bearbeitet: ALA/CK/MB Geprüft: JH
----------------	--	--

München, den

Stadtwerke München GmbH
Ressort Mobilität - Verkehrsinfrastruktur
Planung

Tram München Norden Antrag auf Planfeststellung
Planfeststellungsabschnitt 1

Planbezeichnung: Wassertechnische Berechnung Querung Frankfurter Ring Unterlage 8.2A

Höhenbezugssystem	DHHN2016		
Lagebezugssystem	ETRS89/UTM		
Bestand:	20.04.20	Kärner Ingenieure	Proj.-Nr.: 1249
Vorplanung:	17.12.18	BPR	Plan-Nr.: TMN-1-4-EWP-BPR-LP-002-01-A-R-F
Entwurfsplanung:	29.06.20	BPR	Maßstab: 1:250
Genehmigungsplanung:	02.12.21	BPR	Kat.Bi.Nr.:
Ausführungsplanung:			St.Bez.: 12) Schwabing - Freimann
Nr.	Bearbeitet	Datum	Änderung
A	IB BPR - CK/MB	30.03.2023	Tektur A

Quelle: Die Geometrie wurde aus der digitalen Stadtgrundkarte übernommen.
© 2018 KÖRNER INGENIEURBÜRO GmbH
Kartenmaterial: ET/RS89/UTM, Höhenangaben: DHHN2016