


Aufteilung Parkplatz nicht vermessen!  
Darstellung Parkreihen/  
Fahrgassen nach Luftbild

Maria-Probst-Straße

Helene-Wessel-Bogen

<b>Integrierte Fachplanung:</b>		Planungsstand
Fachplanung		Planfeststellungsabschnitt 1
Fahrleitungsplanung		25.01.2023
Straßenbeleuchtung		08.07.2021
Freianlagenplanung		23.09.2021
Ingenieurbautechnik (Brücke)		01.12.2021
TGW-Hochbau		23.10.2020

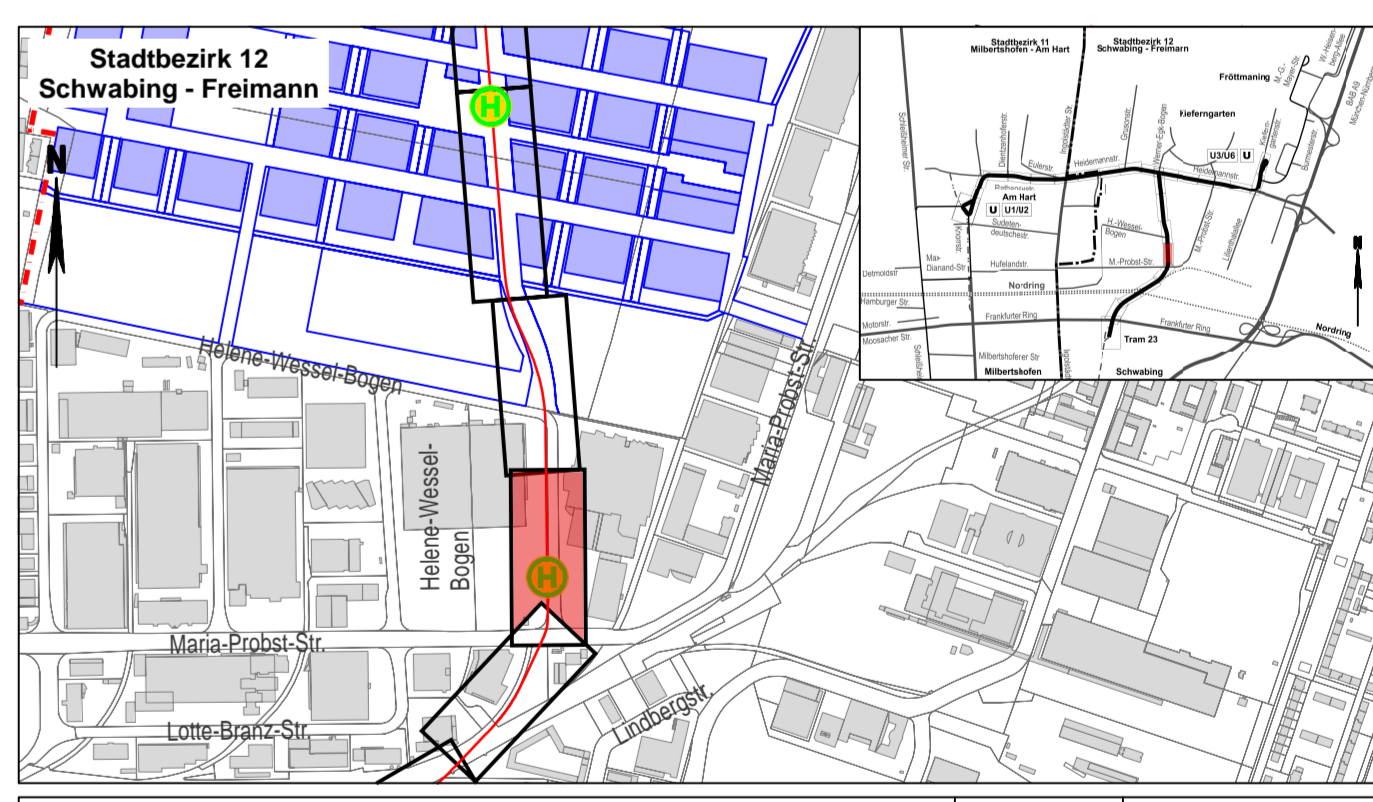

Planverfasser:	Proj.-Nr.: 2414
<b>BPR</b> Ingenieure GmbH & Co. KG Ein Unternehmen der BPR Gruppe Brienauerstr. 103 80359 München +49 511 860 55 0 info@bpr-muenchen.de www.bpr-gruppe.de	Datum: 17.03.2021
München, den .....	Bearbeitet: JH/MB
	Geprüft: JH



**Tram Münchner Norden** Antrag auf Planfeststellung  
Planfeststellungsabschnitt 1

Planbezeichnung: Wassertechnische Berechnung Helene-Wessel-Bogen Unterlage 8.6 B

Höhenbezugssystem	DHHN2016		
Lagebezugssystem	ETRS89/UTM		
Bestand:	20.04.20	Karner Ingenieure	Proj.-Nr.: 1249
Vorplanung:	17.12.18	BPR	Plan-Nr.: TMN-14-EWP-BPR-UP-006-01-6-R-F
Entwurfsplanung:	29.06.20	BPR	Maßstab: 1:250
Genehmigungsplanung:	02.12.21	BPR	Kat.BI.Nr.:
Ausführungsplanung:			St.Bez.: 12) Schwabing-Freimann

Nr.	Bearbeitet	Datum	Änderung
A	IB BPR - CK/MB	30.03.2023	Tekstur A
B	IB BPR - JH/MB	28.03.2024	Tekstur B

Anschluss Unterlage 8.5 B

Anschluss Unterlage 8.7

© 2024 BPR Ingenieure GmbH & Co. KG  
Alle Rechte vorbehalten. Nachdruck, Vervielfältigung und Verbreitung, auch auszugsweise, ist ohne schriftliche Genehmigung der BPR Gruppe.