


Städtebauliches
Entwicklungsgebiet
Bayernkaserne
Bebauungsplan Nr. 1989
Stand: 11.06.2018
Straßenplanung Stand 15.07.2020

Schulstandort Süd
Entwurf Ackermann + Raff GmbH & Co. KG
Stand: 12.08.2019
Planung ohne Koordinaten und ohne
Hinweis auf Koordinatensystem (UTM/GK?)
> über Gebäudegrenzen eingedreht

Integrierte Fachplanung:

Fachplanung	Planungsstand
Fachplanung	Planfeststellungsabschnitt 1
Fahrleitungsplanung	30.09.2021
Straßenbeleuchtung	08.07.2021
Freianlagenplanung	23.09.2021
Ingenieurbauwerk (Brücke)	01.12.2021
TGW-Hochbau	23.10.2020

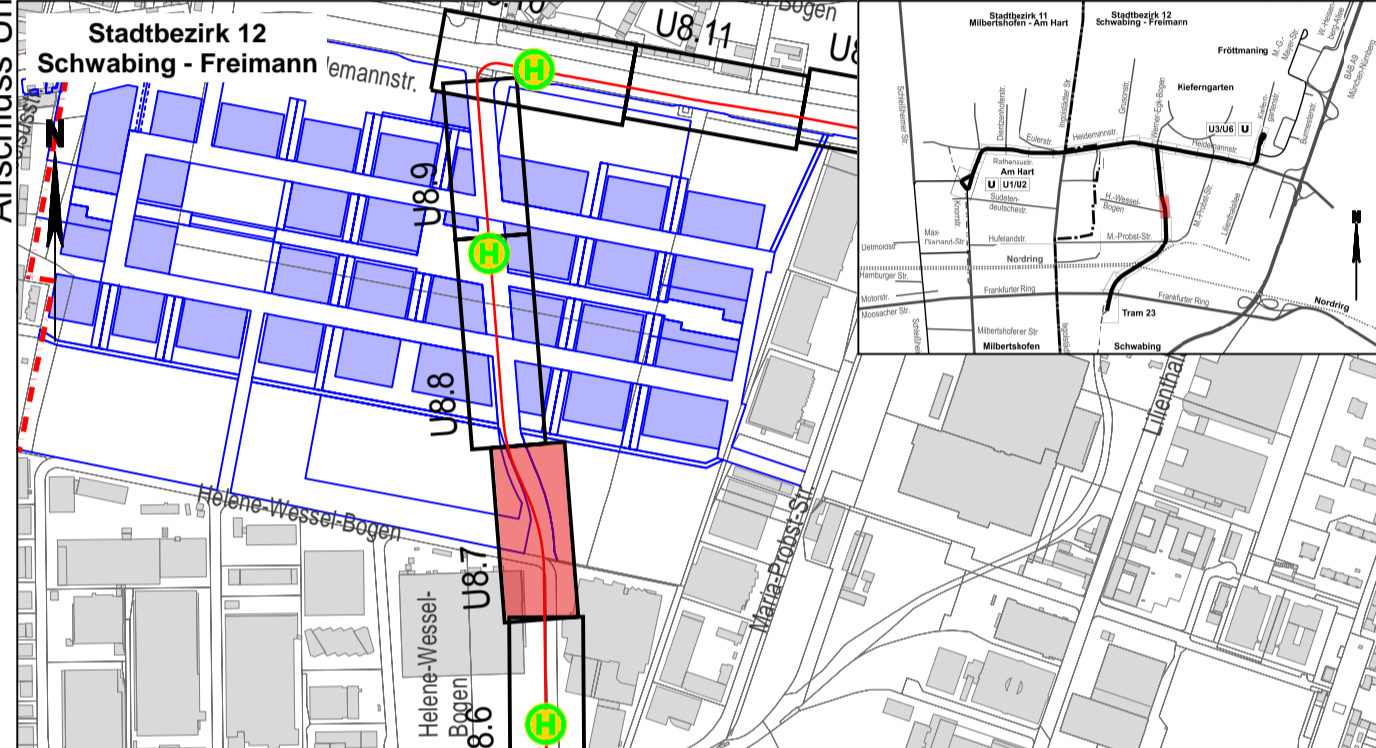

Planverfasser:

BPR Dipl.-Ing. Bernd F. Künne & Partner Beratende Ingenieure mbB Döhbruch 103 30559 Hannover +49 511 860 55 0 info@bpr-hannover.de www.bpr-gruppe.de	Proj.-Nr.: 2414 Datum: 02.12.2021 Bearbeitet: ALA/CK/MB Geprüft: JH
--	--

München, den



Stadtwerke München GmbH
Ressort Mobilität - Verkehrsinfrastruktur
Planung

Tram Münchner Norden Antrag auf Planfeststellung
Planfeststellungsabschnitt 1

Planbezeichnung: Wassertechnische Berechnung
Helene-Wessel-Bogen / Bayernkaserne

Höhen Bezugssystem	DHHN2016		
Lage Bezugssystem	ETRS89/UTM		
Bestand:	20.04.20	Karner Ingenieure	Proj.-Nr.: 1249
Vorplanung:	17.12.18	BPR	Plan-Nr.: TMN-1-4-EWP-BPR-LP-007-00-A-R-F
Entwurfsplanung:	29.06.20	BPR	Maßstab: 1:250
Genehmigungsplanung:	02.12.21	BPR	Kat.BI.Nr.:
Ausführungsplanung:			St.Bez.: 12) Schwabing - Freimann

Nr.	Bearbeitet	Datum	Änderung

Quelle: Die Grenzen wurden aus der digitalen Stadtgrundkarte übernommen.
Vermessung / Fotovergleich: B. Karner, 03.2019 bis 04.2020
Koordinatensystem: ETRS89/UTM, Höhen system: DHHN2016