


Schulstandort Süd
Entwurf Ackermann + Raff GmbH & Co. KG
Stand: 12.08.2019
Planung ohne Koordinaten und ohne Hinweis auf Koordinatensystem (UTM/GK?) > über Gebäudegrenzen eingedreht

Städtebauliches Entwicklungsgebiet Bayernkaserne
Bebauungsplan Nr. 1989
Stand: 11.06.2018
Straßenplanung Stand 15.07.2020

Stadtplatz
Gestaltungskonzept durch Baureferat
U-1762

H Bayernkaserne

Integrierte Fachplanung:		Planungsstand	
Fachplanung		Planfeststellungsabschnitt 1	
Fahrleitungsplanung		30.09.2021	
Straßenbeleuchtung		08.07.2021	
Freilanlagenplanung		23.09.2021	
Ingenieurbauwerk (Brücke)		01.12.2021	
TGW-Hochbau		23.10.2020	

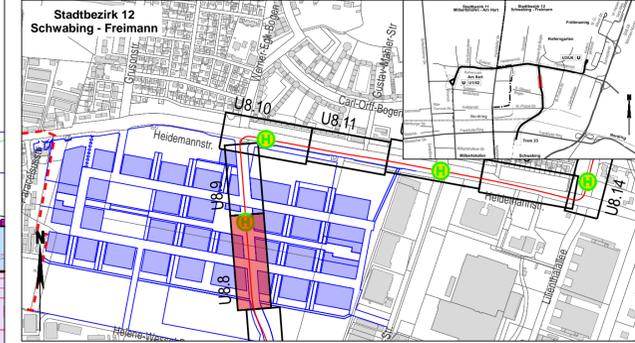

Planverfasser: BPR Dipl.-Ing. Bernd F. Künne & Partner Beratende Ingenieure mbB Döhntbruch 103 30559 Hannover +49 511 860 55 0 info@bpr-hannover.de www.bpr-gruppe.de		Proj.-Nr.: 2414 Datum: 02.12.2021 Bearbeitet: ALA/CK/MB Geprüft: JH
--	--	--

München, den



Stadtwerke München GmbH
Ressort Mobilität - Verkehrsinfrastruktur
Planung

Tram Münchner Norden **Antrag auf Planfeststellung**
Planfeststellungsabschnitt 1

Planbezeichnung: Wassertechnische Berechnung Bayernkaserne		Unterlage 8.8	
Höhenbezugssystem	DHN2016		
Lagebezugssystem	ETRS89/UTM		
Bestand:	20.04.20	Kärner Ingenieure	Proj.-Nr.: 1249
Vorplanung:	17.12.18	BPR	Plan-Nr.: TMN-1-4-EWP-BPR-LP-008-00-A-R-F
Entwurfsplanung:	29.06.20	BPR	Maßstab: 1:250
Genehmigungsplanung:	02.12.21	BPR	Kat.Bl.Nr.:
Ausführungsplanung:			St.Bez.: 12) Schwabing - Freimann
Nr.	Bearbeitet	Datum	Änderung

Anschluss Unterlage 8.7

Anschluss Unterlage 8.9

Quelle: Dr. Carsten Schulte für die Gebiete Stadtgrundkarte Bayernkaserne
© 2019 KÄRNER INGENIEURE GmbH
Vermessung / Fotovergleich, © Kärner (02.2019 bis 04.2021)
Koordinatensystem: ETRS89/UTM, Höhenangabe: DNM2016