


Städtebauliches
Entwicklungsgebiet
Bayernkaserne
Bebauungsplan Nr. 1989
Stand: 11.06.2018
Straßenplanung Stand 15.07.2020

Anschluss Unterlage 8.8

Integrierte Fachplanung:

Fachplanung	Planungsstand
Fahrleitungsplanung	Planfeststellungsabschnitt 1
Straßenbeleuchtung	30.09.2021
Freianlagenplanung	08.07.2021
Ingenieurbauwerk (Brücke)	23.09.2021
TGW-Hochbau	01.12.2021
	23.10.2020

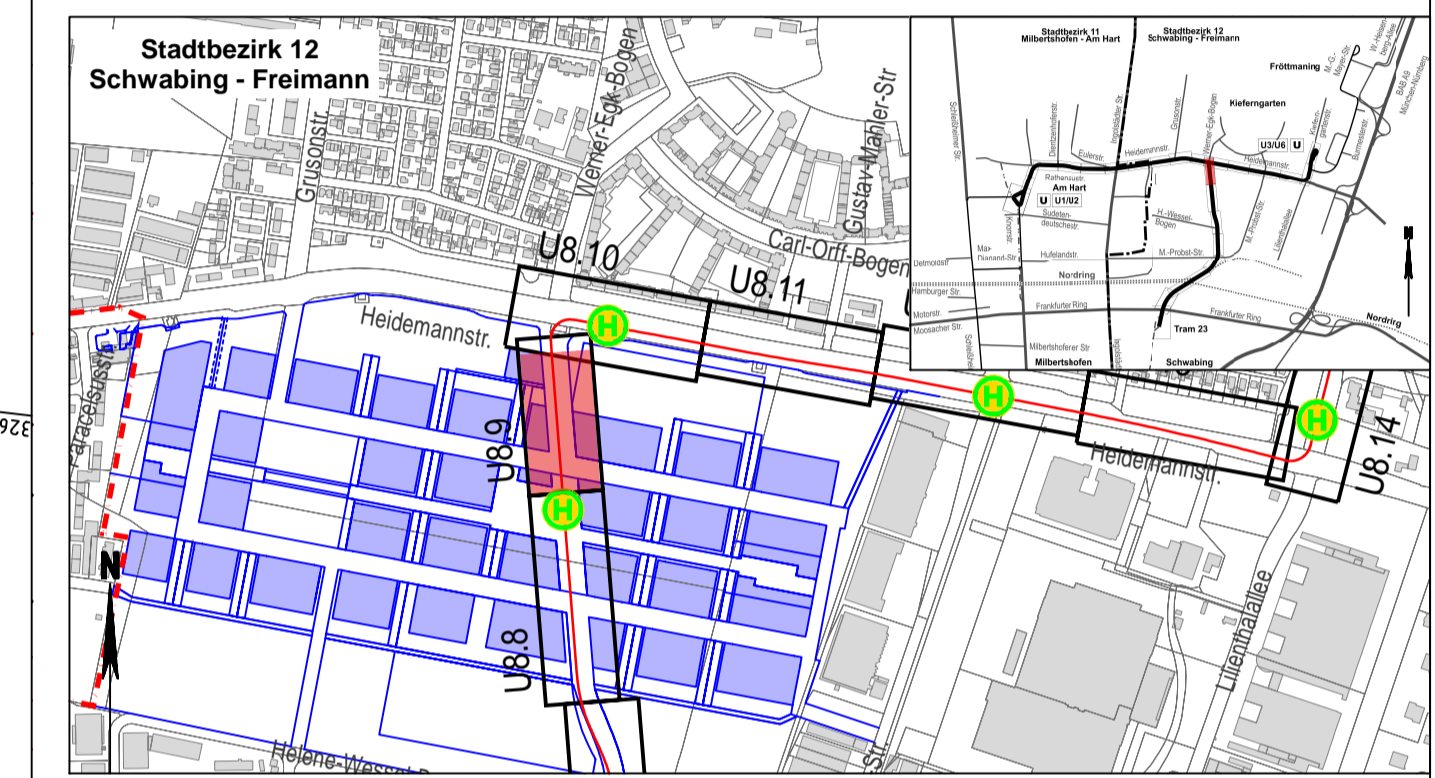

Planverfasser: BPR Dipl.-Ing. Bernd F. Künne & Partner
Beratende Ingenieure mbB
Döhbruch 103 30559 Hannover +49 511 860 55 0 info@bpr-hannover.de www.bpr-gruppe.de

Proj.-Nr.: 2414
Datum: 02.12.2021
Bearbeitet: ALA/CK/MB
Geprüft: JH

SW/M Stadtwerke München GmbH
Ressort Mobilität - Verkehrsinfrastruktur
Planung

Tram Münchner Norden Antrag auf Planfeststellung
Planfeststellungsabschnitt 1

Planbezeichnung: Wassertechnische Berechnung Bayernkaserne / Heidemannstraße
Unterlage 8.9

Höhenbezugssystem	DHHN2016		
Lagebezugssystem	ETRS89/UTM		
Bestand:	20.04.20	Karner Ingenieure	Proj.-Nr.: 1249
Vorplanung:	17.12.18	BPR	Plan-Nr.: TMN-1-4-EWP-BPR-LP-009-00-A-R-F
Entwurfsplanung:	29.06.20	BPR	Maßstab: 1:250
Genehmigungsplanung:	02.12.21	BPR	Kat.BI.Nr.:
Ausführungsplanung:			St.Bez.: 12) Schwabing - Freimann

Nr.	Bearbeitet	Datum	Änderung

Schulstandort Nord
Gebäude:
köhler architekten
+ beratende Ingenieure GmbH
Hangstr./39a, D-82131 Gauting
Aussenanlagen
fischer heumann
landschaftsarchitekten PartG mbB
Rotwandstraße 24, 81539 München
Stand: 12.10.2020
Planung ohne Koordinaten und ohne
Hinweis auf Koordinatensystem (UTM/GK?)
> über Gebäudegrenzen eingedreht

Quelle: Die Grenzen wurden aus der originalen Stadtgrundkarte übernommen
© 2019 KARNER INGENIEURE GmbH 03.2019 bis 04.2020
Koordinatensystem: ETRS89/UTM, Höhenystem: DHHN2016