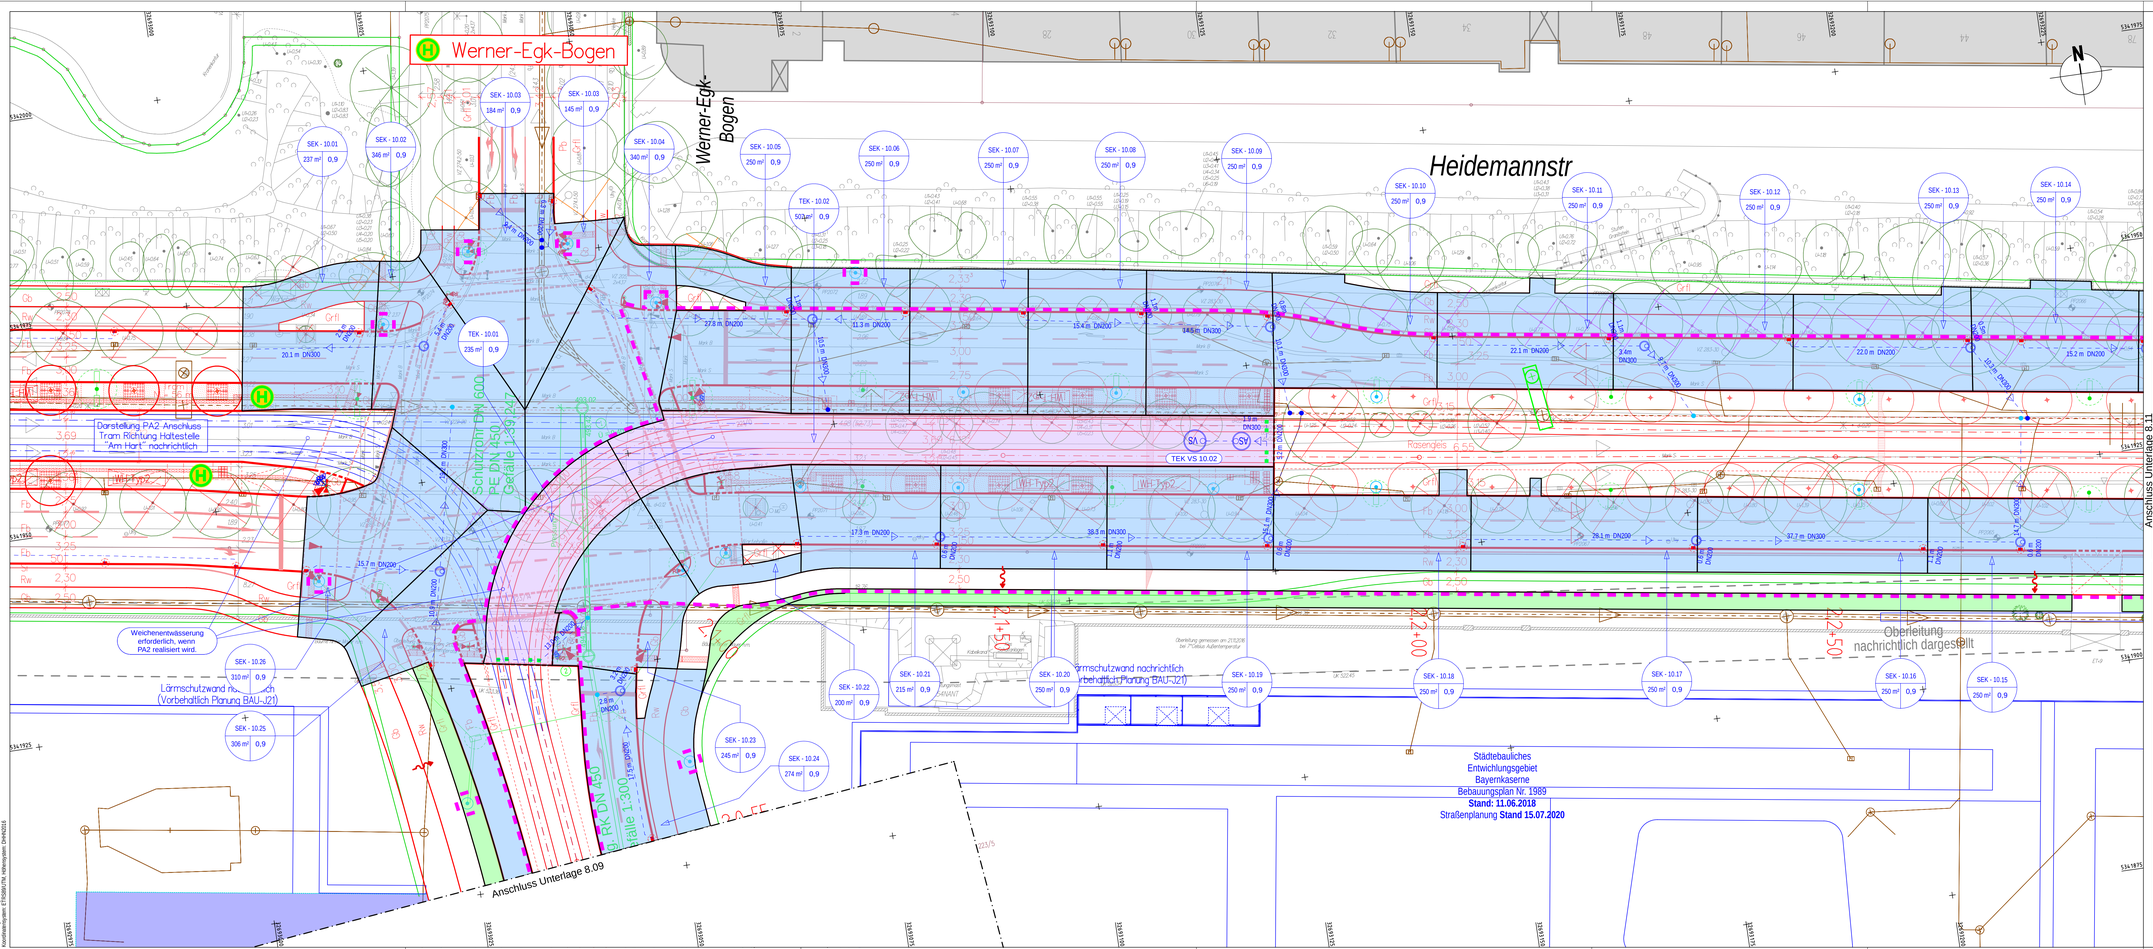

Integrierte Fachplanung:	Planungsstand
Fachplanung	Planfeststellungsabschnitt 1
Fahrleitungsplanung	30.09.2021
Straßenbeleuchtung	08.07.2021
Freianlagenplanung	23.09.2021
Ingenieurbauwerk (Brücke)	01.12.2021
TGW-Hochbau	23.10.2020

Planverfasser:
BPR Dipl.-Ing. Bernd F. Künne & Partner
Beratende Ingenieure mbB
Dohrbruch 103 30559 Hannover +49 511 860 55 0 info@bpr-hannover.de www.bpr-gruppe.de

BPR

Proj.-Nr.:	2414
Datum:	02.12.2021
Bearbeitet:	ALA/CK/MB
Geprüft:	JH

München, den .....

Datum: 2021.12.15 17:52:45 +01'00'

SW/M Stadtwerke München GmbH
Ressort Mobilität - Verkehrsinfrastruktur Planung

Tram Münchner Norden

Antrag auf Planfeststellung Planfeststellungsabschnitt 1

Planbezeichnung: Wassertechnische Berechnung Heidemannstraße / Werner-Egk-Bogen — Unterlage 8.10

Höhenbezugssystem	DHHN2016		
Lagebezugssystem	ETRS89/UTM		
Bestand:	20.04.20 Karner Ingenieure	Proj.-Nr.:	1249
Vorplanung:	17.12.18 BPR	Plan-Nr.:	TMN-1-4-EWP-BPR-LP-010-00-A-R-F
Entwurfsplanung:	29.06.20 BPR	Maßstab:	1:250
Genehmigungsplanung:	02.12.21 BPR	Kat.Bl.Nr.:	
Ausführungsplanung:		St.Bez.:	12) Schwabing - Freimann

Nr.	Bearbeitet	Datum	Änderung

2414_HD 1 TMN-1-4-EWP-BPR-LP-010-00-A-R-F.PLT 1 PKit 03.12.2021 NB

Quelle: Die Grenzen wurden aus den digitalen Stadtgrundkarte übernommen
© Amt für Landesvermessung und Geoinformation
Vermessung | Fortführung | B. Karner 03.2019 bis 04.2021
Vermessungsstelle | Fortführung | A. Schwarzer 05.2016

Gez.:BPR