


Integrierte Fachplanung:		Planungsstand	
Fachplanung		Planfeststellungsabschnitt 1	
Fahrtleitungsplanung		30.09.2021	
Straßenbeleuchtung		08.07.2021	
Freianlagenplanung		23.09.2021	
Ingenieurbauwerk (Brücke)		01.12.2021	
TGW-Hochbau		23.10.2020	

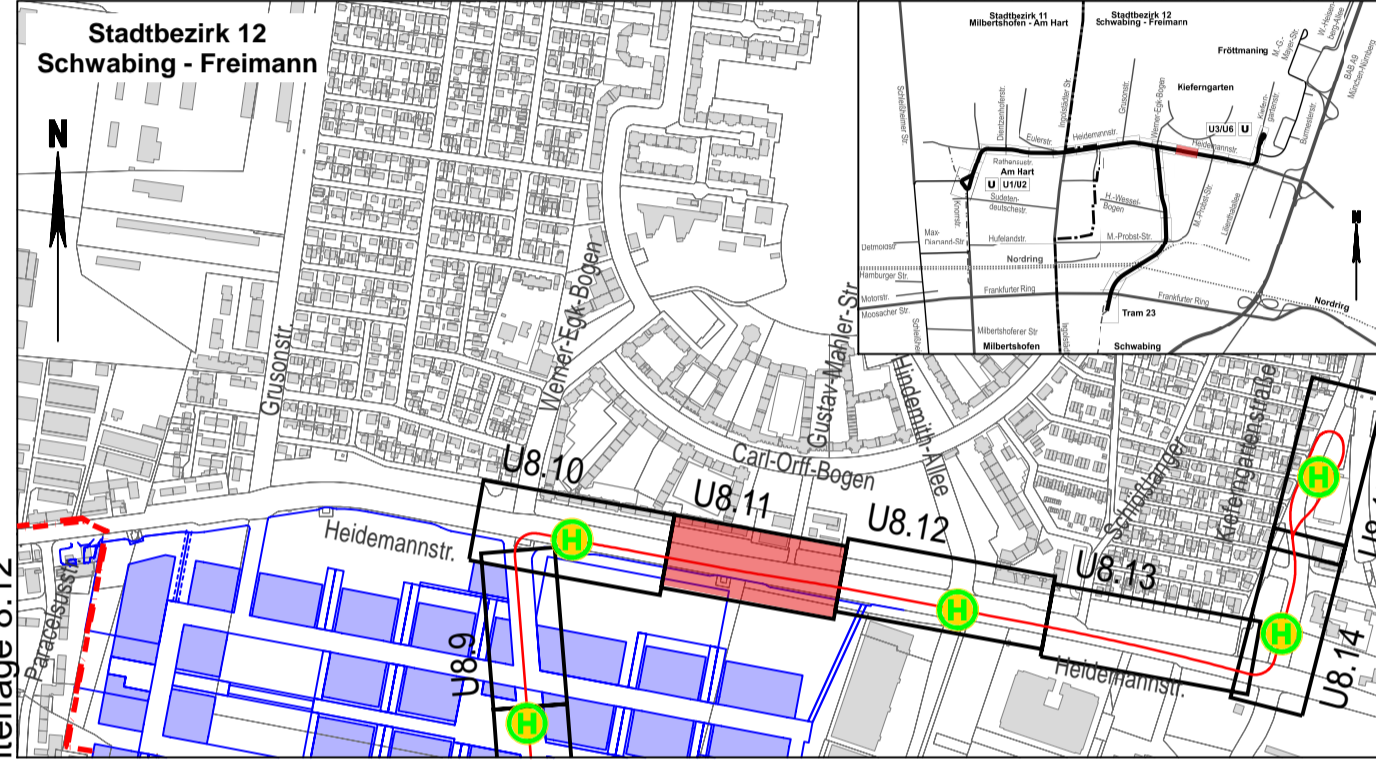

Planverfasser:	Proj.-Nr.:	2414
BPR Dipl.-Ing. Bernd F. Künne & Partner Beratende Ingenieure mbB	Datum:	02.12.2021
Döhbruch 103 30559 Hannover +49 511 860 55 0 info@bpr-hannover.de www.bpr-gruppe.de	Bearbeitet:	ALA/CK/MB
	Geprüft:	JH

München, den

Stadtwerke München GmbH
Ressort Mobilität - Verkehrsinfrastruktur
Planung

Tram Münchner Norden Antrag auf Planfeststellung
Planfeststellungsabschnitt 1

Planbezeichnung: Wassertechnische Berechnung Unterlage 8.11
Heidemannstraße / Gustav-Mahler-Straße

Höhen Bezugssystem	DHHN2016		
Lage Bezugssystem	ETRS89/UTM		
Bestand:	20.04.20	Kamer Ingenieure	Proj.-Nr.: 1249
Vorplanung:	17.12.18	BPR	Plan-Nr.: TMN-1-4-EWP-BPR-LP-011-00-A-R-F
Entwurfsplanung:	29.06.20	BPR	Maßstab: 1:250
Genehmigungsplanung:	02.12.21	BPR	Kat.BI.Nr.:
Ausführungsplanung:			St.Bez.: 12) Schwabing - Freimann
Nr.	Bearbeitet	Datum	Änderung

Städtebauliches
Entwicklungsgebiet
Bayernkaseme
Bebauungsplan Nr. 1989
Stand: 11.06.2018
Straßenplanung Stand 15.07.2020

Quelle: Die Grenzen wurden aus der digitalen Stadtgrundkarte übernommen.
Vermessung / Fotovergleich: B. Künne, 03.2019 bis 04.2020
Koordinatensystem: ETRS89/UTM, Höhenangabe: DHHN2016