


Integrierte Fachplanung:		Planungsstand
Fachplanung		Planfeststellungsabschnitt 1
Fahrleitungsplanung		30.09.2021
Straßenbeleuchtung		08.07.2021
Freianlagenplanung		23.09.2021
Ingenieurbauwerk (Brücke)		01.12.2021
TGW-Hochbau		23.10.2020



Planverfasser:	Proj.-Nr.:	2414
BPR Dipl.-Ing. Bernd F. Künne & Partner Beratende Ingenieure mbB	Datum:	02.12.2021
Döhtruch 103 30559 Hannover +49 511 860 55 0 info@bpr-hannover.de www.bpr-gruppe.de	Bearbeitet:	ALA/CK/MB
	Geprüft:	JH

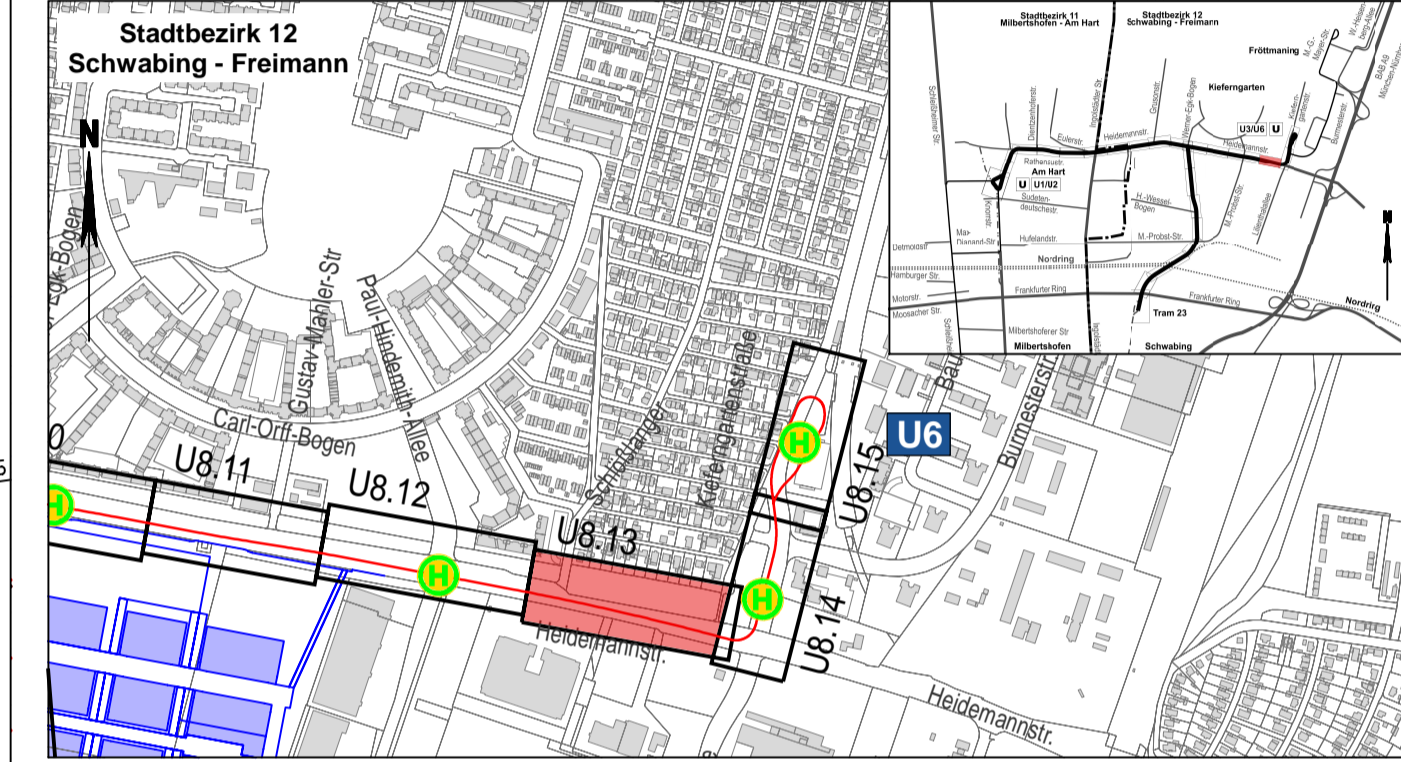

Tram Münchner Norden **Antrag auf Planfeststellung**
Planfeststellungsabschnitt 1

Planbezeichnung: Wassertechnische Berechnung Heidemannstraße / Schließlanger		Unterlage 8.13
Höhenbezugssystem	DHN2016	
Lagebezugssystem	ETRS89/UTM	
Bestand:	20.04.20	Karner Ingenieure
Proj.-Nr.:	1249	
Entwurfplanung:	17.12.18	BPR
Plan-Nr.:	TMN-14-EWP-BPR-LP-013-00-A-R-F	
Genehmigungsplanung:	02.12.21	BPR
Kat.BI.Nr.:		
Ausführungsplanung:		
St.Bez.:	12) Schwabing - Freimann	
Nr.	Bearbeitet	Datum
		Änderung

Quelle: Dr. Christian Künne, Dr. Gerd Schöberl, Stadtgründungsamt, Hannover
 © 2019 KARNER INGENIEURE GmbH
 Vermessung / Fotoverfahren, © Karner (02/2018 bis 04/2020)
 Koordinatensystem: ETRS89/UTM, Höhenangabe: DHHN2016