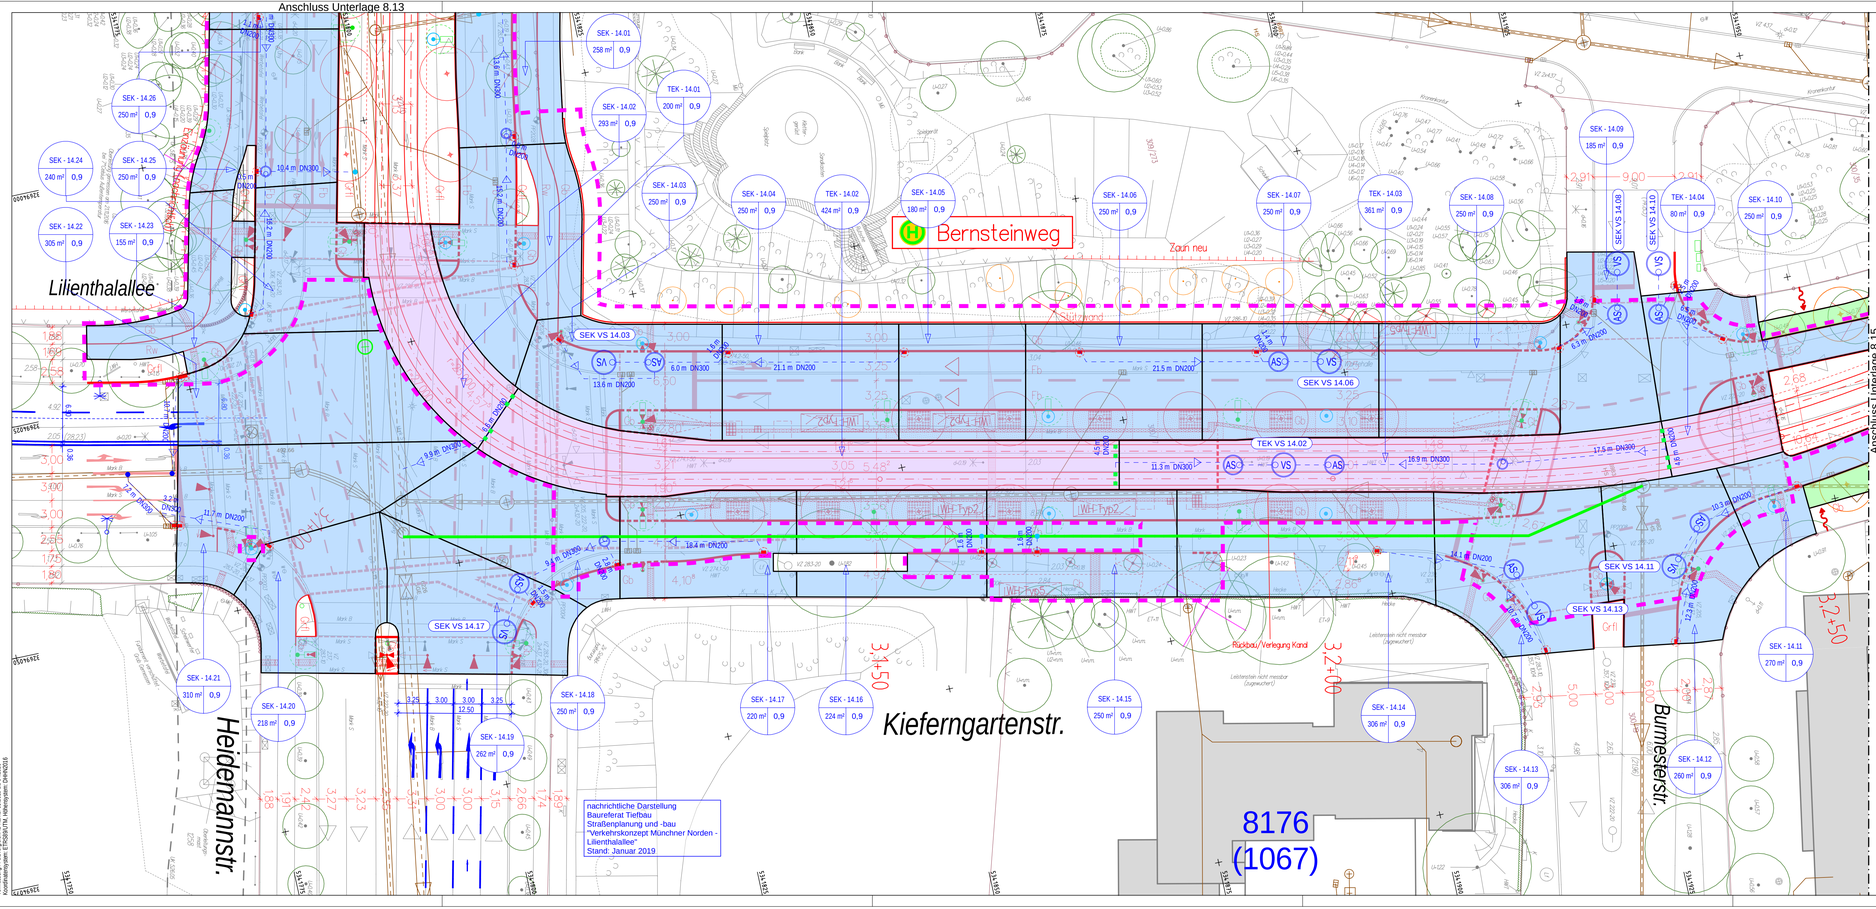

Quelle: Die Grenzen wurden aus der digitalen Stadtgrundkarte übernommen
Vermessung: Landesamt für Digitalisierung, Breitband und Vermessung
Vermessung Fortführungsriss: 8 Karner 03.2019 bis 04.2020
Koordinatensystem: ETRS89/UTM, Höhensystem: DHHN2016

Integrierte Fachplanung:	
Fachplanung	Planungsstand Planfeststellungsabschnitt 1
Fahrleitungsplanung	30.09.2021
Straßenbeleuchtung	08.07.2021
Freianlagenplanung	23.09.2021
Ingenieurbauwerk (Brücke)	01.12.2021
TGW-Hochbau	23.10.2020

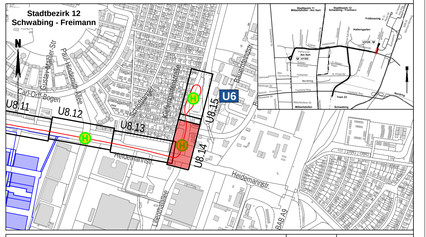

Planverfasser:

BPR Dipl.-Ing. Bernd F. Künne & Partner
Beratende Ingenieure mbB
Dörrbruch 103 30559 Hannover +49 511 860 55 0 info@bpr-hannover.de www.bpr-gruppe.de

BPR

Proj.-Nr.:	2414
Datum:	02.12.2021
Bearbeitet:	ALA/CK/MB
Geprüft:	JH

München, den .....

Datum: 2021.12.15 17:34:24 +01'00'

SW//M Stadtwerke München GmbH
Ressort Mobilität - Verkehrsinfrastruktur Planung

Tram Münchner Norden

Antrag auf Planfeststellung Planfeststellungsabschnitt 1

Planbezeichnung: Wassertechnische Berechnung
Heidemannstraße / Kirferngartenstraße
Unterlage 8.14

Höhenbezugssystem	DHHN2016			
Lagebezugssystem	ETRS89/UTM			
Bestand:	20.04.20	Karner Ingenieure	Proj.-Nr.:	1249
Vorplanung:	17.12.18	BPR	Plan-Nr.:	TMN-1-4-EWP-BPR-LP-014-00-A-R-F
Entwurfsplanung:	29.06.20	BPR	Maßstab:	1:250
Genehmigungsplanung:	02.12.21	BPR	Kat.Bl.Nr.:	
Ausführungsplanung:			St.Bez.:	12) Schwabing - Freimann

Nr.	Bearbeitet	Datum	Änderung

2414_HO ! TMN-1-4-EWP-BPR-LP-014-00-A-R-F.PLT ! PWr. 03.12.2021 ML