


Anschluss Unterlage 8.14

Integrierte Fachplanung:	
Fachplanung	Planungsstand
Fahrtleitungsplanung	Planfeststellungsabschnitt 1
Straßenbeleuchtung	30.09.2021
Freianlagenplanung	08.07.2021
Ingenieurbauwerk (Brücke)	23.09.2021
TGW-Hochbau	01.12.2021
	23.10.2020

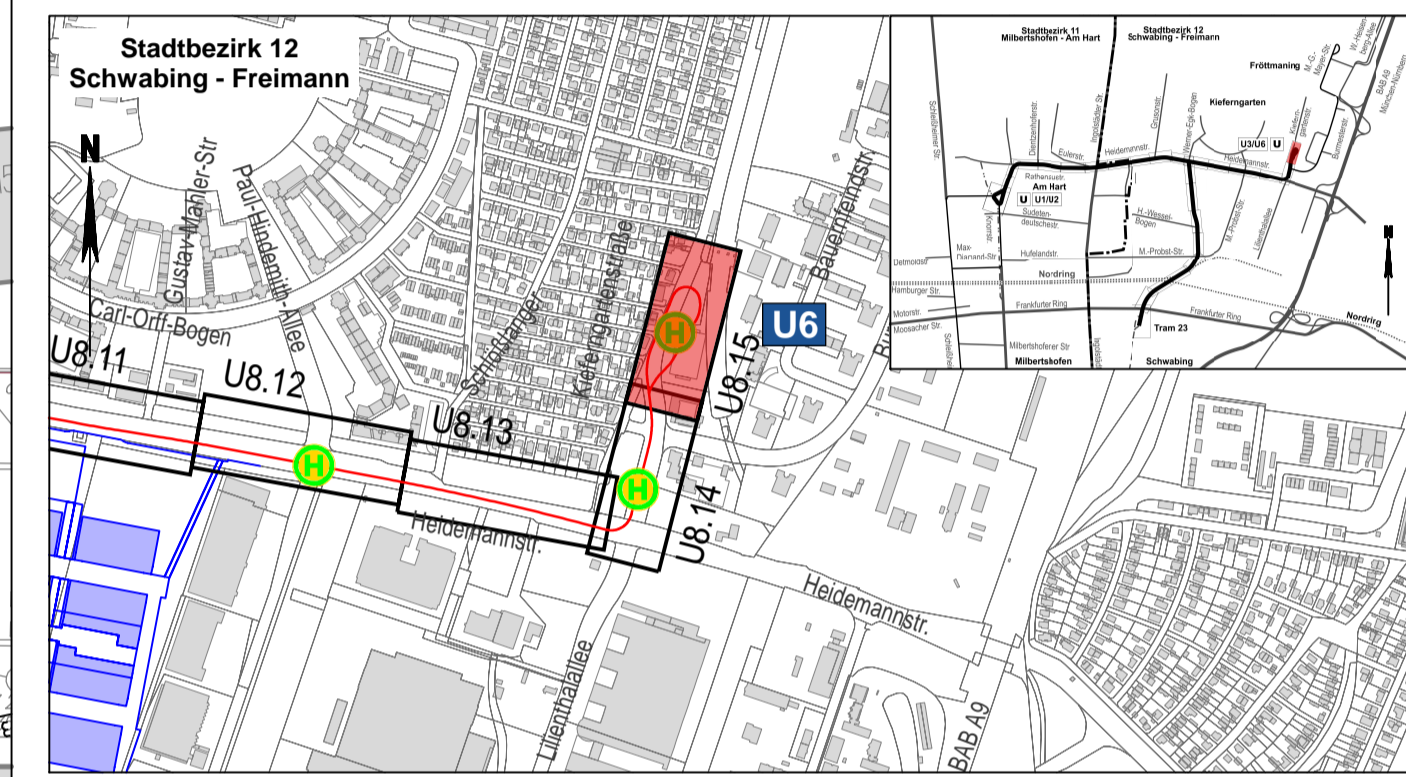

Planverfasser:	Proj.-Nr.: 2414
BPR Dipl.-Ing. Bernd F. Künne & Partner	Datum: 02.12.2021
Beratende Ingenieure mbB	Bearbeitet: ALA/CK/MB
Dohrbruch 103 30559 Hannover +49 511 860 550 info@bpr-hannover.de www.bpr-gruppe.de	Geprüft: JH

München, den



Stadtwerke München GmbH
Ressort Mobilität - Verkehrsinfrastruktur
Planung

Tram Münchner Norden Antrag auf Planfeststellung
Planfeststellungsabschnitt 1

Planbezeichnung:	Wassertechnische Berechnung Endpunkt Kieferngarten	Unterlage 8.15	
Höhen Bezugssystem	DHHN2016		
Lage Bezugssystem	ETRS89/UTM		
Bestand:	20.04.20 Kärner Ingenieure	Proj.-Nr.: 1249	
Vorplanung:	17.12.18 BPR	Plan-Nr.: TMN-1-4-EWP-BPR-LP-015-00-A-R-F	
Entwurfsplanung:	29.06.20 BPR	Maßstab: 1:250	
Genehmigungsplanung:	02.12.21 BPR	Kat.BI.Nr.:	
Ausführungsplanung:		St.Bez.: 12) Schwabing - Freimann	
Nr.	Bearbeitet	Datum	Änderung

Quelle: Die Daten wurden aus den jeweiligen Stadtgrundkarten übernommen
 © 2018 KÄRNER INGENIEURE GmbH
 Vermessung / Fachplanung: B. Kärner 03.2019 bis 04.2020
 Koordinatensystem: ETRS89/UTM, Höhenreferenz: DHHN2016