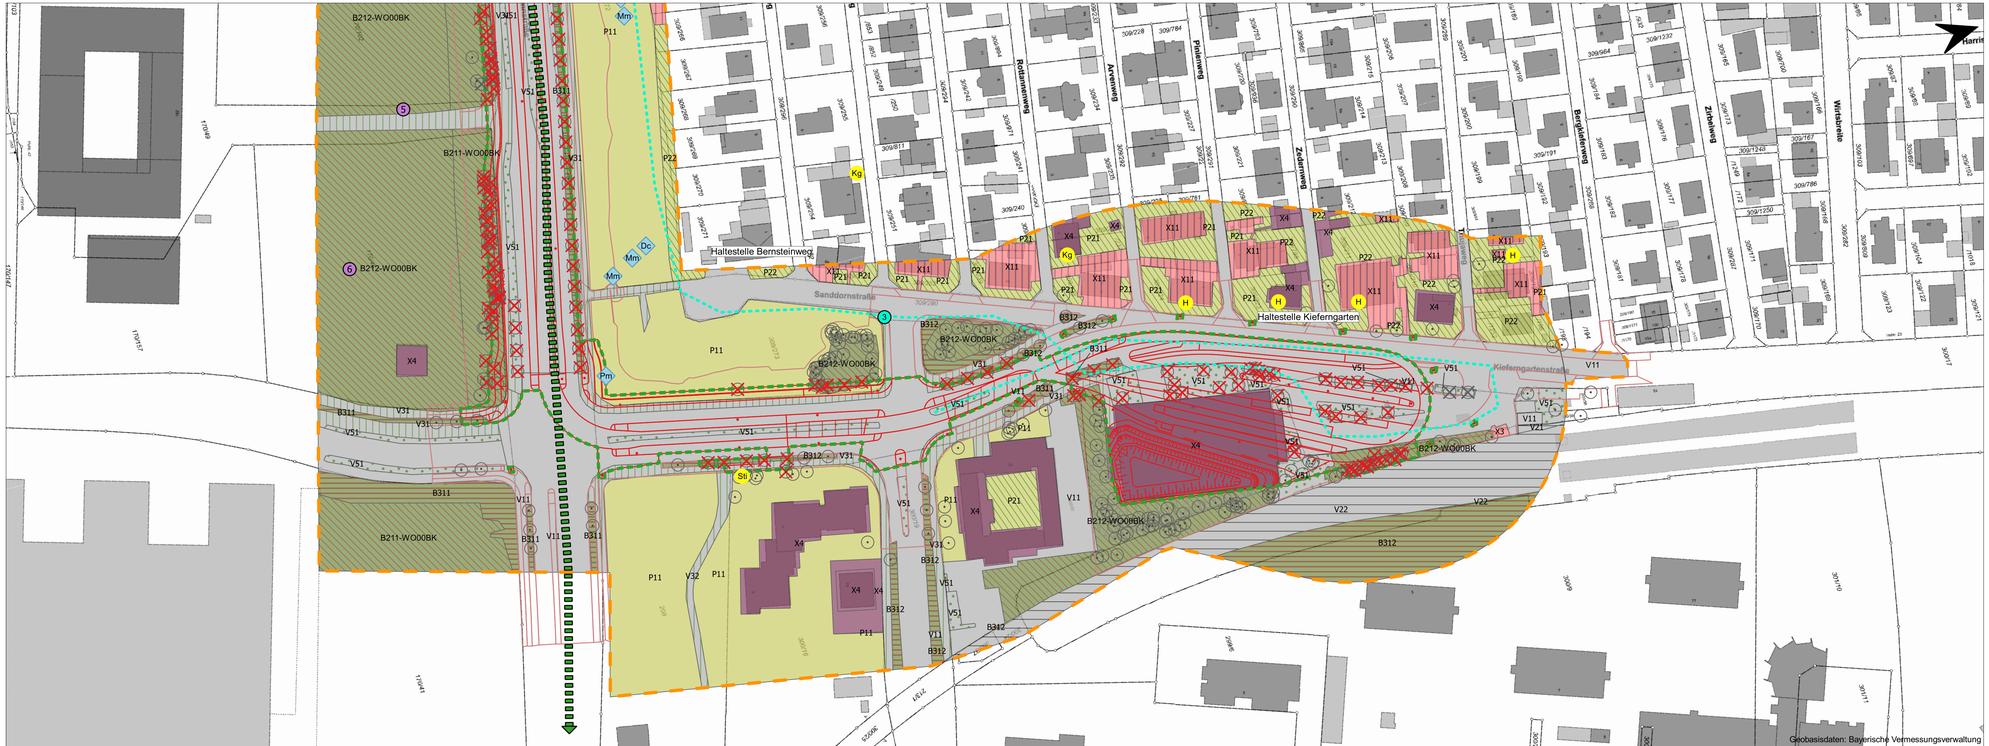

Geobasisdaten: Bayerische Vermessungsverwaltung

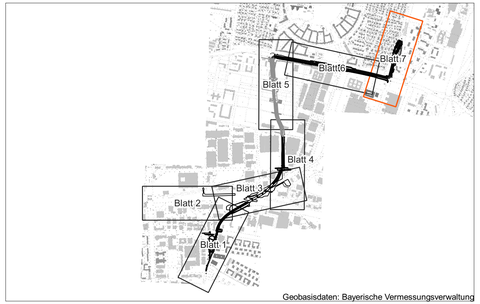

Geobasisdaten: Bayerische Vermessungsverwaltung

Planverfasser:

Bosch und Partner GmbH
Pettenkoferstraße 24
80336 München
Tel: +49 89 235558-3

bosch&partner

Proj.-Nr.:	940
Datum:	15.12.2021
Bearbeitet:	AE
Geprüft:	CS

München, den

Datum: 2021.12.15 18:16:29 +01'00'

SW//M Stadtwerke München GmbH
Ressort Mobilität - Verkehrsinfrastruktur Planung

Tram Münchner Norden

Antrag auf Planfeststellung

Planfeststellungsabschnitt 3

Planbezeichnung:
Landschaftspflegerischer Begleitplan
Bestands- und Konfliktplan Kiefernganstraße

Unterlage 14.3.7

Bestand:	20.04.2020	Karner Ingenieure	Proj.-Nr.:	1249
Vorplanung:	17.12.2018	BPR	Plan-Nr.:	TMN-3-4-UMW-BUP-BK-007-00-A-F-F
Entwurfsplanung:	29.06.2020	BPR	Maßstab:	1:1.000
Genehmigungsplanung:	02.12.2021	BPR	Kat.Bl.Nr.:	
Ausführungsplanung:			St.Bez.:	12) Schwabing-Freimann

Nr.	Bearbeitet	Datum	Änderung