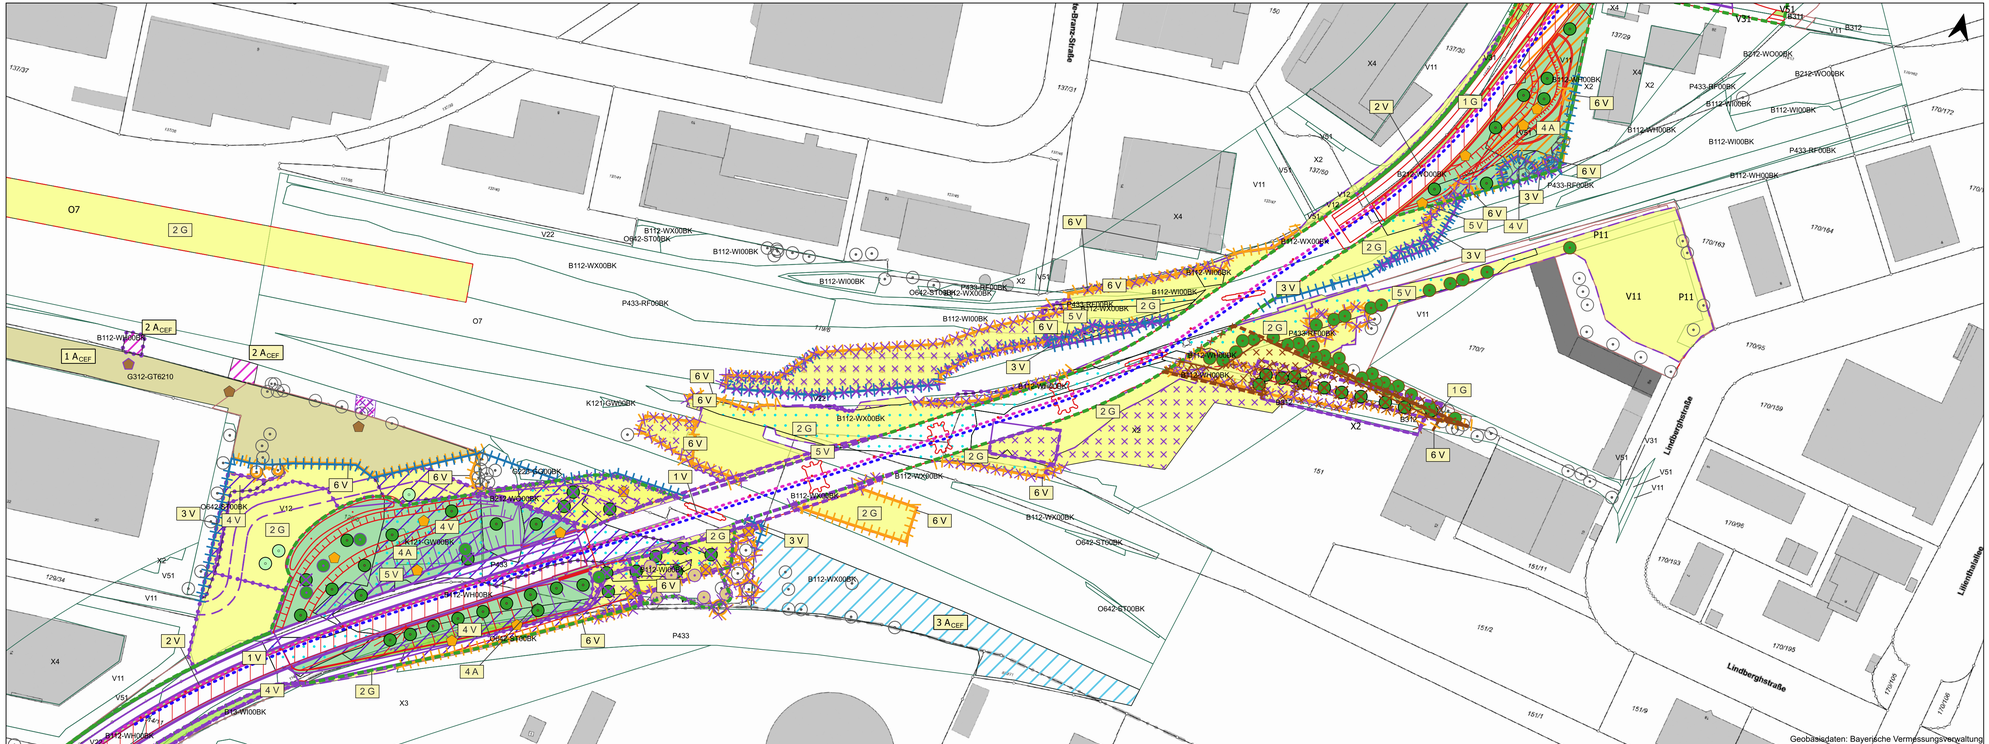

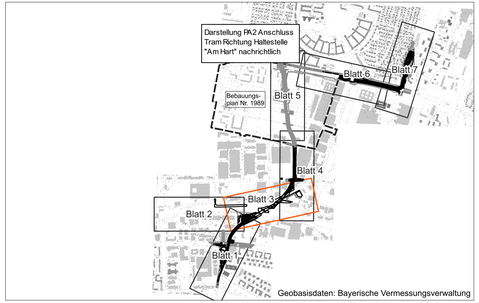

Planverfasser: Bosch und Partner GmbH Pettenkoferstraße 24 80336 München Tel: +49 89 235558-3 bosch&partner		Proj.-Nr.:	940
		Datum:	15.12.2021
		Bearbeitet:	AE
		Geprüft:	CS
München, den 2024.03.29 06:11:01 +01'00'	SW/M Stadtwerke München GmbH Ressort Mobilität - Verkehrsinfrastruktur Planung		
Tram Münchner Norden	Antrag auf Planfeststellung Planfeststellungsabschnitt 1		
Planbezeichnung: Landschaftspflegerischer Begleitplan Maßnahmenplan Querung Nordring		Unterlage 14.4.3 B	

Bestand:	20.04.2020	Karner Ingenieure	Proj.-Nr.:	1249
Vorplanung:	17.12.2018	BPR	Plan-Nr.:	TMN-1-4-UMW-BUP-MA-003-00-F-F-F
Entwurfsplanung:	29.06.2020	BPR	Maßstab:	1:1.000
Genehmigungsplanung:	02.12.2021	BPR	Kat.Bl.Nr.:	
Ausführungsplanung:			St.Bez.:	12) Schwabing-Freimann

Nr.	Bearbeitet	Datum	Änderung
A	B&P AF/CS	26.05.2023	Tektur A
B	B&P AF/CS	28.03.2024	Tektur B