


- Planung**
- Kompensationsfläche
- Regelungsverzeichnis**  
Nr. im Regelungsverzeichnis (Unterlage 11):
- 1.x Straßen und Wege
  - 2.x Bauwerke
  - 3.x Wassertechnische Maßnahmen
  - 4.x Landschaftspflegerische Maßnahmen
  - 5.x Ver- und Entsorgungsleitungen

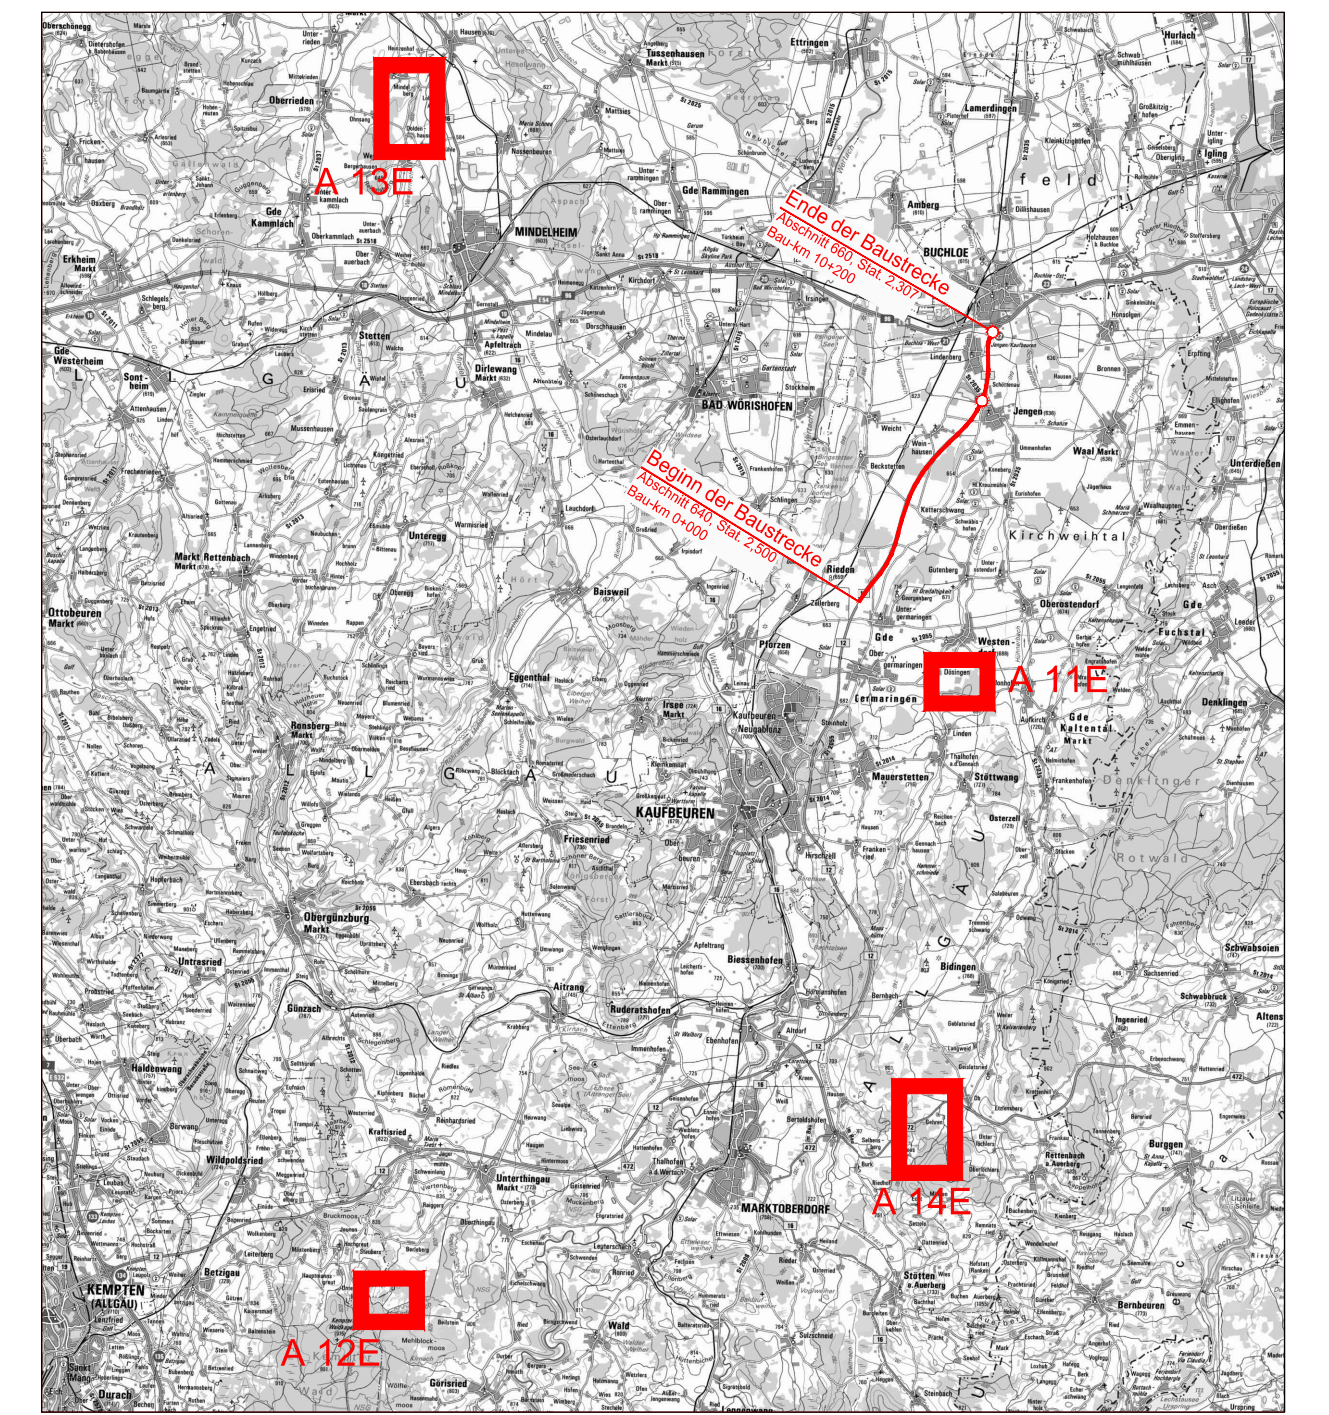

**Wagner Ingenieure**  
Beratende Ingenieure für Bauwesen

Domagalastraße 1a, 80807 München  
Tel: +49 89 680896-3, Fax: +49 89 680896-59  
E-Mail: kontakt@wagner-ingenieure.com  
www.wagner-ingenieure.com

gezeichnet: März 2020 Kobylek  
bearbeitet: März 2020 Waue  
geprüft: März 2020 Lindner  
München, den 31.03.2020

Wagner Ingenieure GmbH

**Staatliches Bauamt Kempten**

Rottachstraße 13  
87439 Kempten

Tel: 08315243-02, Fax: 08315243-3333, E-Mail: poststelle@stbka.bayern.de

bearbeitet: Danberg  
gezeichnet:  
geprüft: Hammer  
PSP-Nr.: B72S ABBA0040.00  
Projekt: Erw. auf 4 Fahrsp. Untergemeindebuch

a	Beschriftung korrigiert	12.10.20	WG
Nr.	Art der Änderung	Datum	Zeichen

**FESTSTELLUNGSENTWURF**

Straßenbauverwaltung Freistaat Bayern  
**Staatliches Bauamt Kempten**

Straße / Abschn.-Nr. / Station: B12 / 640\_2.500 - 660\_2.307  
PROJUS-Nr.: 09 171212.40

Unterlage / Blatt-Nr.: 5/11a  
Lageplan

Bundesstraße B12: Kempten (A 7) Erweiterung auf 4 Fahrsp. Untergemeindebuch (A 96)  
Planungsbuchloose (A 96)  
Kempten, 31.03.2020

aufgestellt: Staatliches Bauamt Kempten, 31.03.2020

**Ersetzt durch Tekurplanung vom 20.01.2022**