

GVS Untergermaringen

H = 1000,000 m
T = 22,000 m
f = 0,242 m
km 0+355,000
h TS = 653,655 m

Bauwerk 41-1 Neubau
Brücke B 12 über
GVS Untergermaringen
Bau-km 0+773
LW = 10,50 m
LH ≥ 4,50 m
BzG = 28,60 m
KrW = 40 gon


H = 1000,000 m
T = 26,500 m
f = 0,351 m
km 0+048,868
h TS = 652,078 m

H = 1000,000 m
T = 26,500 m
f = 0,351 m
km 0+130,000
h TS = 647,210 m

H = 1000,000 m
T = 33,500 m
f = 0,561 m
km 0+235,298
h TS = 646,473 m

← Rieden

Untergermaringen →

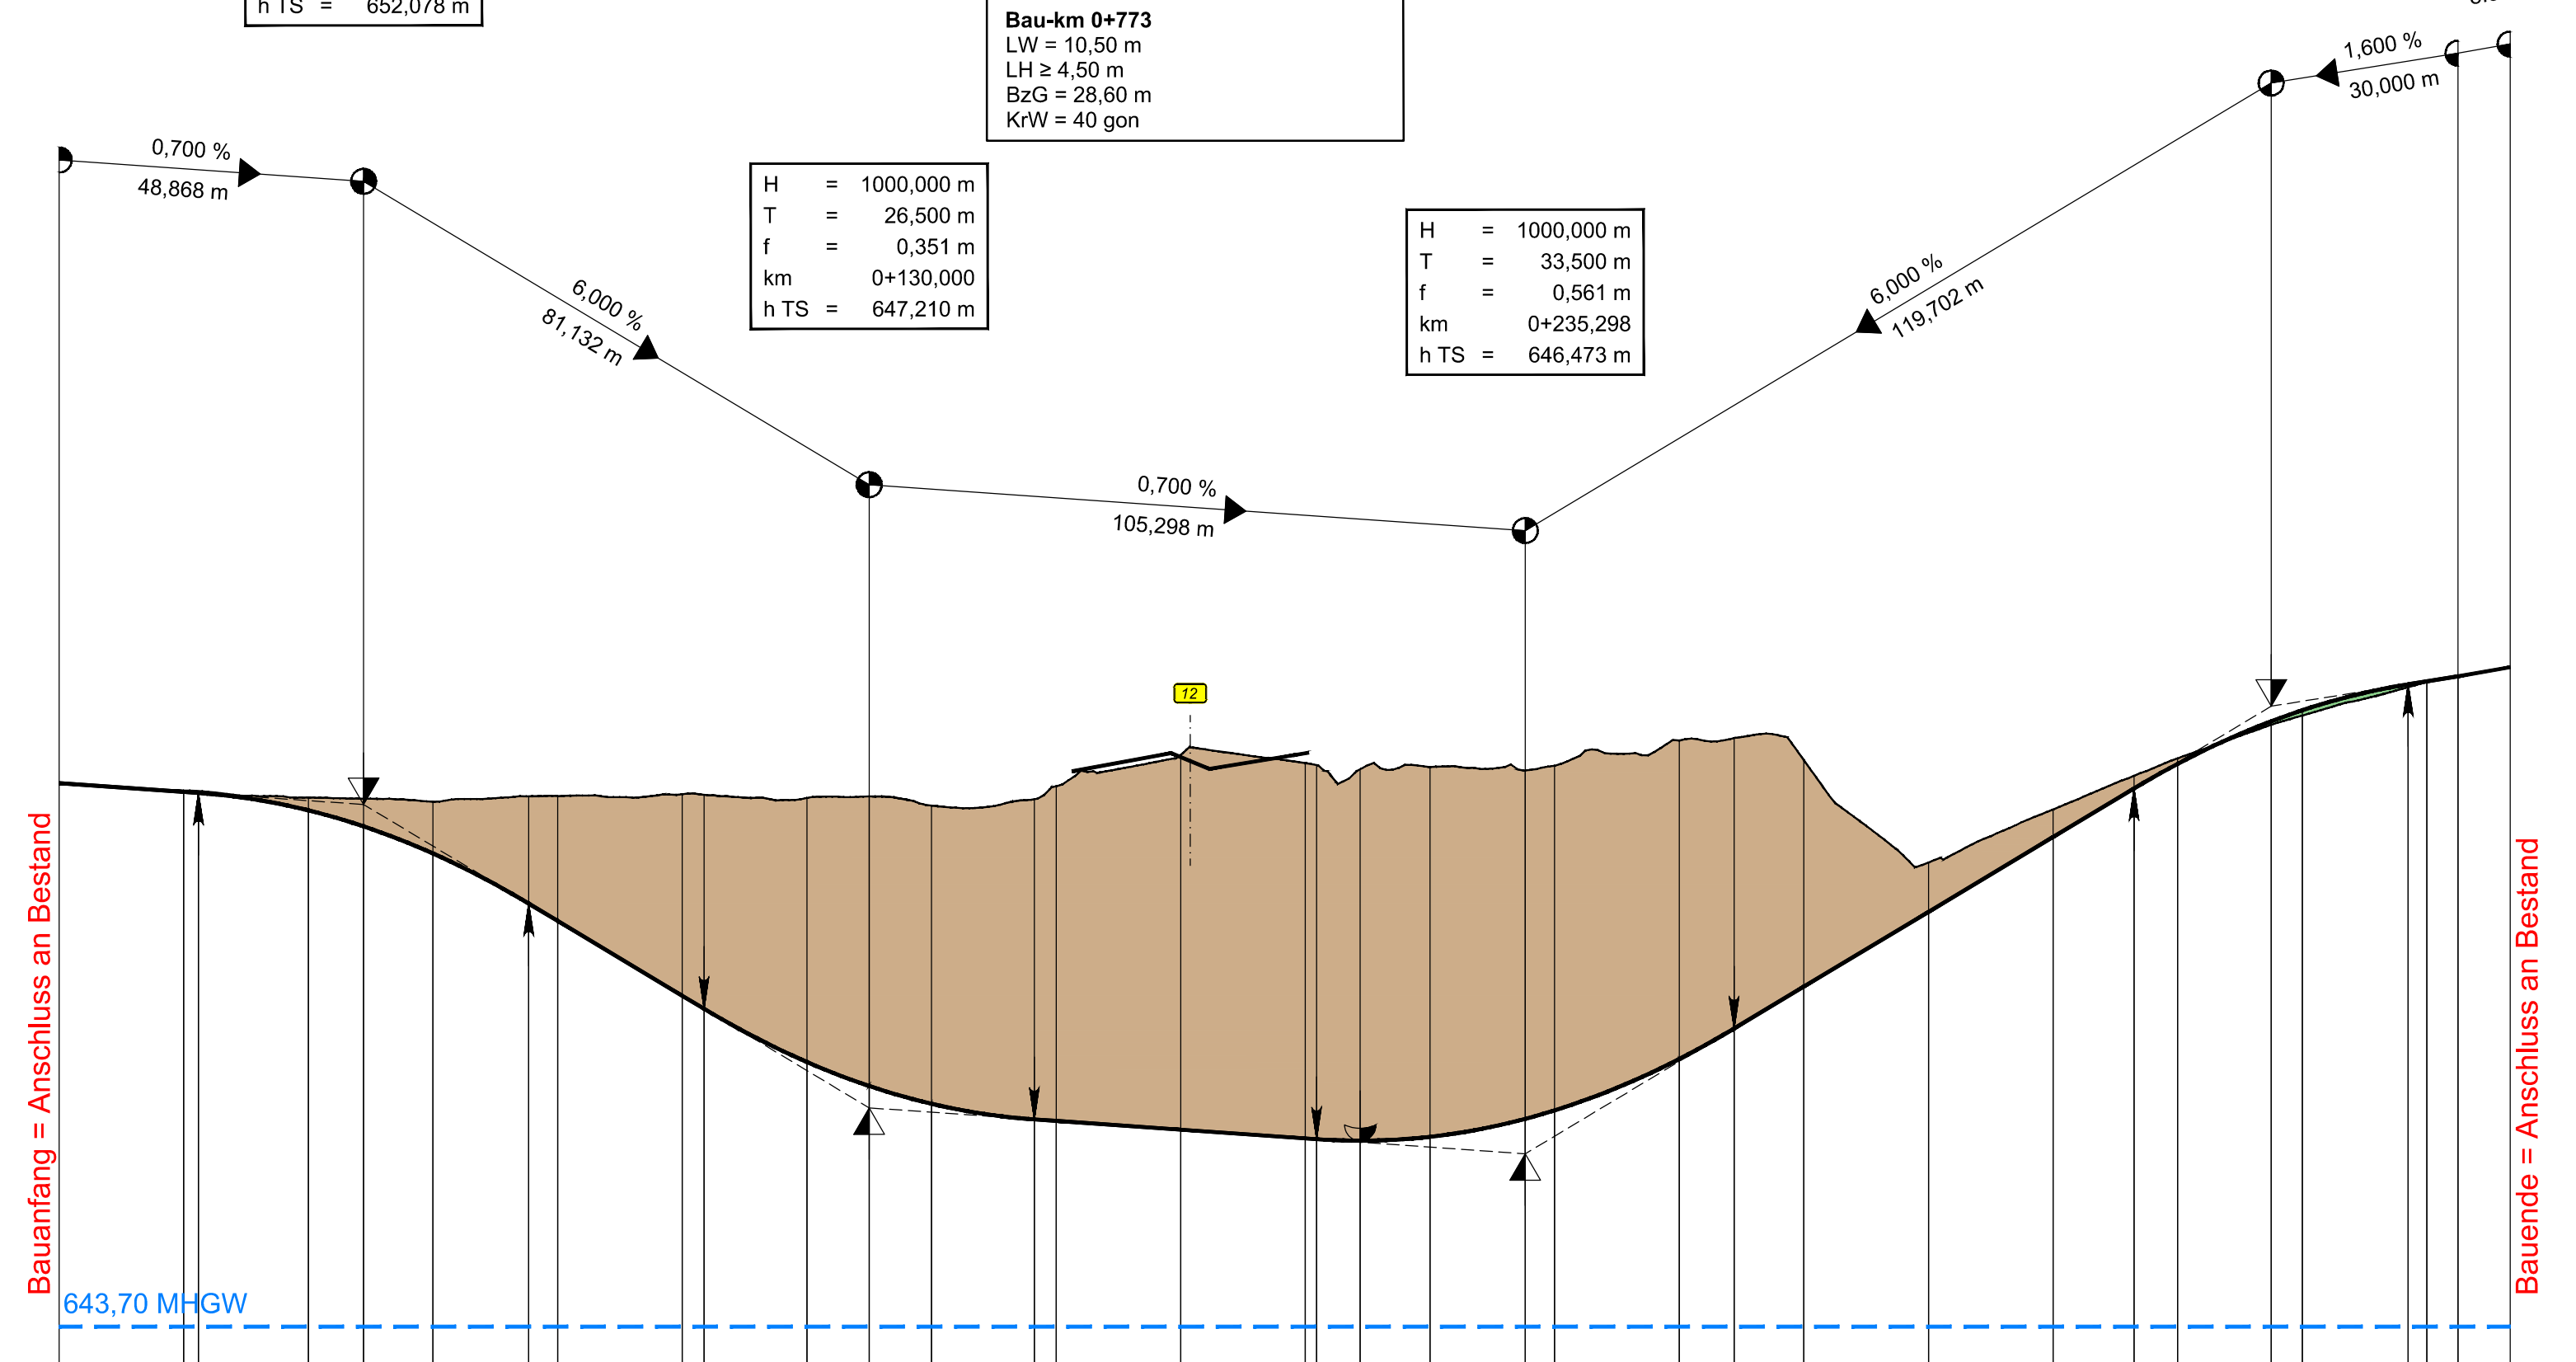

Bauanfang = Anschluss an Bestand

Bauende = Anschluss an Bestand

643,00 m ü. NHN

643,70 MHW


Station/Bau-km	0,000	20,000	22,368	40,000	48,868	60,000	75,368	80,000	100,000	103,500	120,000	130,000	140,000	156,500	160,000	180,000	200,000	201,798	208,798	220,000	235,298	240,000	260,000	268,798	280,000	300,000	320,000	333,000	340,000	355,000	360,000	377,000	380,000	385,000	393,358	
Gradientenhöhe	652,420	652,280	652,263	651,985	651,727	651,292	650,488	650,210	649,010	648,800	647,946	647,561	647,276	647,024	647,000	646,860	646,720	646,707	646,683	646,746	647,034	647,170	647,994	648,483	649,155	650,355	651,555	652,335	652,731	653,413	653,591	654,007	654,055	654,135	654,281	
Geländehöhe		652,30	652,29	652,19	652,17	652,12	652,21	652,21	652,24	652,23	652,19	652,21	652,06	652,16	652,37	652,87	652,74	652,71	652,64	652,68	652,63	652,70	653,10	653,14	652,79	651,15	652,00	652,54	652,82	653,36	653,51	653,96	654,04	654,05	654,14	654,135

Krümmung
Maßstab 800 / R [mm]

Rechtskurve
Linkscurve

Querneigung
Maßstab 1,00 % / 2 mm

linker Fahrbahrand
rechter Fahrbahrand

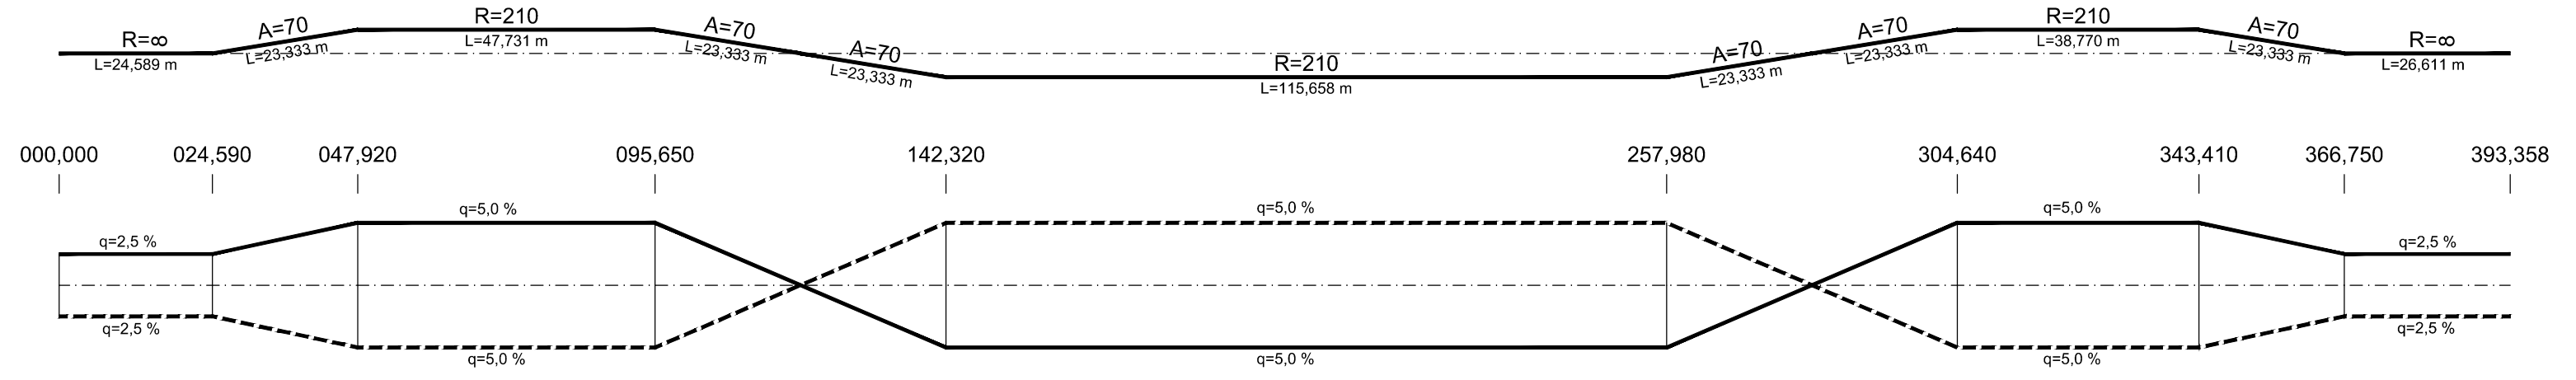

Zeichenerklärung

- Gradientenhochpunkt
- Gradiententiefpunkt
- Ausrundungsbeginn Kuppe / Ausrundungsende Wanne
- Damm
- Einschnitt
- Neigungsbrechpunkt mit Angabe von Ausrundungshalbmesser Tangentlänge Stichhöhe Bau-km Höhe Tangentenschnittpunkt
- Längsneigung und Abstand zum nächsten Neigungsbrechpunkt

Wagner Ingenieure
Beratende Ingenieure für Bauwesen
Domagkstraße 1a, 80807 München
Ruf: +49 89 680896-3, Fax: +49 89 680896-59
E-Mail: kontakt@wagner-ingenieure.com
www.wagner-ingenieure.com



gezeichnet:	März 2020	Kobylak
bearbeitet:	März 2020	Waue
geprüft:	März 2020	Lindner
München, den 31.03.2020		
Wagner Ingenieure GmbH		

Staatliches Bauamt Kempten
Rottachstraße 13
87439 Kempten
Tel.: 0831/5243-02, Fax: 0831/5243-3333, E-Mail: poststelle@stbake.bayern.de



bearbeitet:		Danberg
gezeichnet:		
geprüft:		Hannieder
PSP Nr.:	B72S.ABBA0040.00	
Projekt:	Erw. auf 4 Fahrstr. Untergerma-Buchloe	

Nr.	Art der Änderung	Datum	Zeichen

FESTSTELLUNGSENTWURF

Straßenbauverwaltung Freistaat Bayern
Staatliches Bauamt Kempten
Straße / Abschn.-Nr. / Station: B12 / 640_2,500 - 660_2,307
PROJIS-Nr.: 09 171212 40
Unterlage / Blatt-Nr.: 6.2/1
Höhenplan GVS Untergermaringen

Bundesstraße B12: Kempten (A 7) - ... Kaufbeuren (A 96)
Erweiterung an ...
Planung ...
Untergermaringen - Buchloe (A 96)

aufgestellt:
Staatliches Bauamt Kempten
Kreitmeyer, Bauamt Kempten, 31.

Ersetzt durch Tekurplanung vom 20.01.2022

58001_CP_HPL001_LWA1-1_ERSETZ.DWG
 P: 20.12.21 S: 25.10.2021
 P:\S_BAUWERK\08_STB_KEMPTEN\4_GEMEINSCHAFTLICHE_GEMEINSCHAFTLICHE_PLANUNG_TERRAIN_VOR_HOCHPLAN
 Länge: 78,0 cm Höhe: 42,0 cm Fläche: 0,3276 m²