


Gemeinde Jenzen
Landkreis Ostallgäu
Gemarkung Weinhausen

Zeichenerklärung

| Grunderwerb | |
|---|--|
| | zu erwerbende Fläche |
| | zu erwerbende Fläche für Dritte |
| | vorübergehend in Anspruch zu nehmende Fläche |
| | Grundstücke der BRD |
| | Tekturnahmen für geänderte Daten im Zuge der 1. Tektur |
| 2748 9 180 m² | Flurstücknummer |
| 1.8.1 533 m² | zu erwerbende Fläche |
| 1.8.2 250 m² | zu erwerbende Fläche für Dritte |
| 1.8.3 300 m² | vorübergehend in Anspruch zu nehmende Fläche |
| 5.13.1 100 m² | benötigte Fläche bereits im Besitz der BRD |
| | laufende Nummer |
| | Nummer des Grunderwerbsplanes |
| | Flurstücksgrenze |
| | Flurstücknummer |
| | Bestand |
| | Planung |

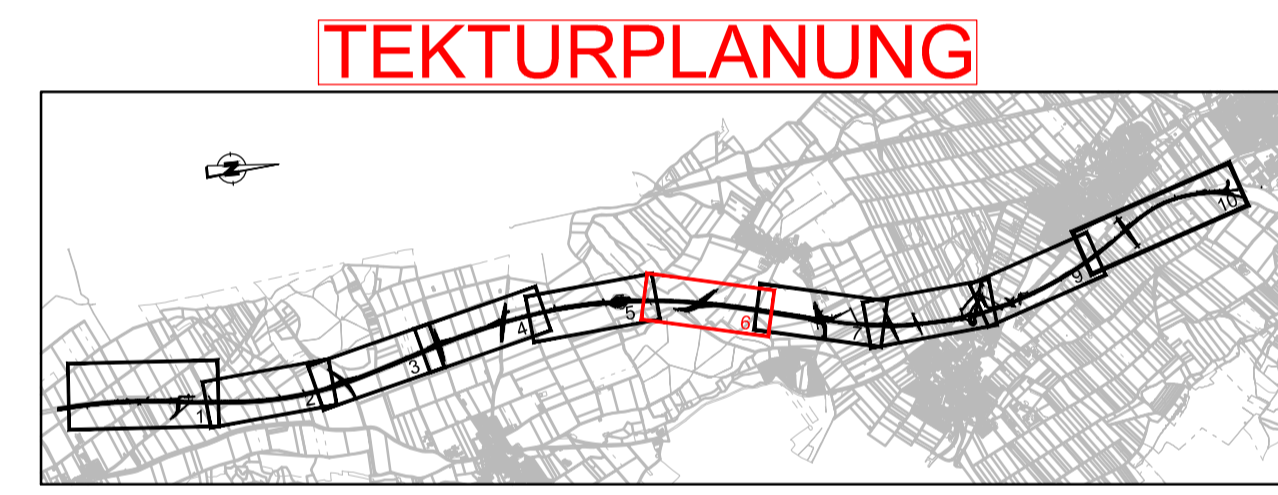

Wagner Ingenieure
Beratende Ingenieure für Bauwesen
Domagalastraße 1a, 80807 München
Tel: +49 89 680896-3, Fax: +49 89 680896-59
E-Mail: kontakt@wagner-ingenieure.com
www.wagner-ingenieure.com

gezeichnet: März 2020 Kobylak
bearbeitet: März 2020 Waus
geprüft: März 2020 Lindner
München, den 31.03.2020
Wagner Ingenieure GmbH

Staatliches Bauamt Kempten
Rottachstraße 13
87439 Kempten
Tel: 08315243-02, Fax: 08315243-3333, E-Mail: poststelle@stbaw.bayern.de

bearbeitet: Danberg
gezeichnet:
geprüft: Hammeder
PSP Nr.: B725_ABBAA040.00
Projekt: Erw. auf 4 Fahrst. Untergem.-Buchloe

| | | | |
|-----|---|-------------|---------|
| 1 | 1. Tektur vom 20.01.2022; Änderung Grunderwerb für Flur-Nr. 1414, 1438, 1440, 1440/1, 1441, 1441/4, 1441/8, 1584 und 1584/3 | Januar 2022 | wac |
| | Zusätzlicher Grunderwerb für Flur-Nr. 1584/4 | | |
| Nr. | Art der Änderung | Datum | Zeichen |

FESTSTELLUNGSENTWURF

Strassenbauverwaltung Freistaat Bayern
Staatliches Bauamt Kempten
Straße / Abschn.-Nr. / Station: B12 / 640_2.500 - 660_2.307
PROJIS-Nr.: 09 171212 40

Unterlage / Blatt-Nr.: 10.1 / 6 T
Grunderwerbsplan
Bau-km 5+000 bis Bau-km 6+000
Maßstab: 1 : 1000

**Bundesstraße B12: Kempten (A 7) - AS Jenzen/Kaufbeuren (A 96)
Erweiterung auf 4 Fahrstreifen
Planungsabschnitt 6
Untergemärtingen - Buchloe (A 96)
Bau-km 0+000 bis 10+200**

aufgestellt:
Staatliches Bauamt Kempten
Kempten, 31.03.2020

1. Tektur
Staatliches Bauamt Kempten
Michael Neupert, Bauinspektor
Kempten, 20.01.2022

© Bayerische Vermessungsverwaltung, Geobasisdaten
Geodaten im Vektor und Rasterformat
Lage: GK-System, Lagestatus 120
Höhen: DHHN 12, Höhenstatus 100 (NN)