

Zeichenerklärung

Grunderwerb


- zu erwerbende Fläche
- zu erwerbende Fläche für Dritte
- vorübergehend in Anspruch zu nehmende Fläche
- Grundstücke der BRD

Tekturnahmen für geänderte Daten im Zuge der 1. Tektur

2748	9 180 m ²	Flurstücksnummer
1.8.1	533 m ²	zu erwerbende Fläche
1.8.2	250 m ²	zu erwerbende Fläche für Dritte
1.8.3	300 m ²	vorübergehend in Anspruch zu nehmende Fläche
5.13.1	100 m ²	benötigte Fläche bereits im Besitz der BRD

— laufende Nummer
— Nummer des Grunderwerbsplanes
— Flurstücksgrenze
— Flurstücksnummer

— Bestand
— Planung

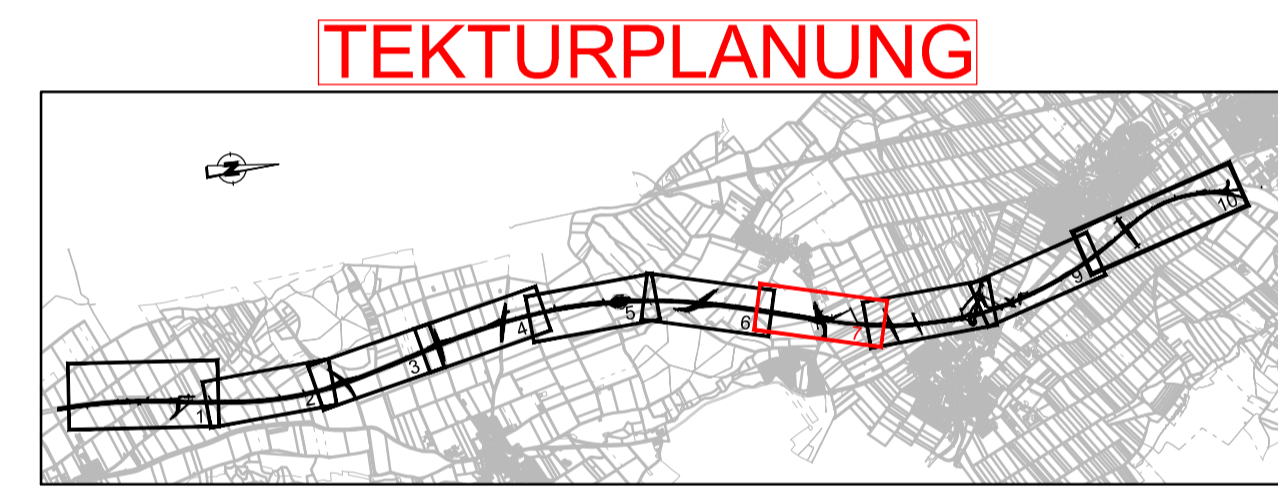

Wagner Ingenieure
Bauingenieure für Bauwesen
Domagalastraße 1a, 80807 München
Tel: +49 89 68086-3, Fax: +49 89 68086-59
E-Mail: kontakt@wagner-ingenieure.com
www.wagner-ingenieure.com

gezeichnet: März 2020 Kobylak
bearbeitet: März 2020 Wauw
geprüft: März 2020 Lindner
München, den 31.03.2020
Wagner Ingenieure GmbH

Staatliches Bauamt Kempten
Rottachstraße 13
87439 Kempten
Tel: 08316243-02, Fax: 08316243-3333, E-Mail: poststelle@stbaw.bayern.de

bearbeitet: Danberg
gezeichnet:
geprüft: Hameder
PSP Nr.: B725_ABBAA040.00
Projekt: Erw. auf 4 Fahrstr. Untergem.-Buchloe

1	1. Tektur vom 20.01.2022; Änderung Grunderwerb für Flur-Nr. 717, 719/3, 720, 1453 und 1453/2	Januar 2022	wac
Nr.	Art der Änderung	Datum	Zeichen

FESTSTELLUNGSENTWURF

Straßenbauverwaltung Freistaat Bayern
Staatliches Bauamt Kempten
Straße / Abschn.-Nr. / Station: B12 / 640_2.500 - 660_2.307
PROJIS-Nr.: 09 111212 40

Unterlage / Blatt-Nr.: 10.1 / 7 T
Grunderwerbsplan
Bau-km 6+000 bis Bau-km 7+000
Maßstab: 1 : 1000

Bundesstraße B12: Kempten (A 7) - AS Jengen/Kaufbeuren (A 96)
Erweiterung auf 4 Fahrstreifen
Planungsabschnitt 6
Untergemärtingen - Buchloe (A 96)
Bau-km 0+000 bis 10+200

aufgestellt:
Staatliches Bauamt Kempten
Kempten, 31.03.2020

1. Tektur
Staatliches Bauamt Kempten
München Neupart, Bauingenieur
Kempten, 20.01.2022

© Bayerische Vermessungsverwaltung, Geobasisdaten
Geodaten im Vektor- und Rasterformat
Lage: GCS-System, Lagestatus 120
Höhen: DHHN 12, Höhenstatus 100 (NN)