


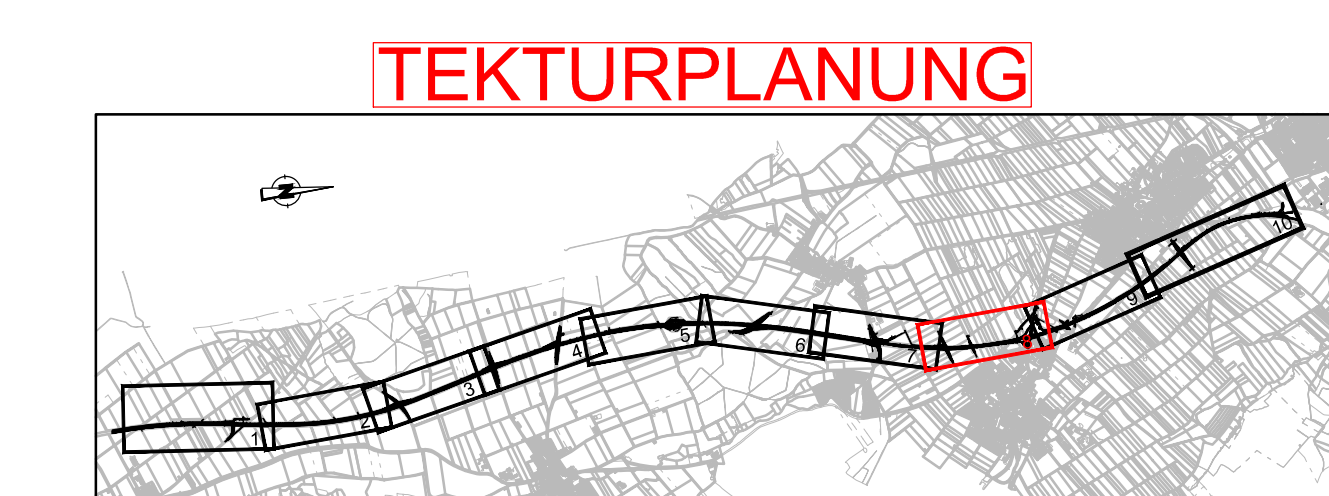

Zeichenerklärung

Grunderwerb	
	zu erwerbende Fläche
	zu erwerbende Fläche für Dritte
	vorübergehend in Anspruch zu nehmende Fläche
	Grundstücke der BRD
	Flurstücknummern für geänderte Daten im Zuge der 1. Tektur
	Flurstücknummer zu erwerbende Fläche
	Flurstücknummer zu erwerbende Fläche für Dritte
	Flurstücknummer vorübergehend in Anspruch zu nehmende Fläche
	Flurstücknummer benötigte Fläche bereits im Besitz der BRD
	laufende Nummer
	Nummer des Grunderwerbsplanes
	Flurstücksgrenze
	Flurstücknummer
	Bestand
	Planung



Wagner Ingenieure
 Beratende Ingenieure für Bauwesen
 Domagalkirchstr. 1a, 80807 München
 Ruf: +49 89 690896-3, Fax: +49 89 690896-59
 E-Mail: kontakt@wagner-engineure.com
 www.wagner-engineure.com

gezeichnet: März 2020 Kobylyak
 bearbeitet: März 2020 Wase
 geprüft: März 2020 Lindner
 München, den 31.03.2020
 Wagner Ingenieure GmbH

Staatliches Bauamt Kempten
 Rottschstraße 13
 87439 Kempten
 Tel.: 08315243-02, Fax: 08315243-3333, E-Mail: poststelle@stbauk.bayern.de

bearbeitet: Danberg
 gezeichnet: Harrieder
 geprüft: Harrieder
 PSP-Nr.: B72S/ABBA0040.00
 Projekt: Erw. auf 4 Fahrstr. Untergerm.-Buchloe

Nr.	Art der Änderung	Datum	Zeichen
1	1. Tektur vom 20.01.2022; Änderung GE für Flur-Nr. 338/4, 347/1, 348, 389, 370, 371, 399, 400/2, 409, 410, 411, 412, 413, 413/1, 414, 415, 416, 417/2, 429/3; Zusätzlicher GE für Flur-Nr. 417/3; Entfall GE für Flur-Nr. 419	Januar 2022	wac
9.4.1	1546 m²		
9.4.2	38 m²		
9.4.1	139 m²		

FESTSTELLUNGSENTWURF

Straßenbauverwaltung Freistaat Bayern
Staatliches Bauamt Kempten
 Straße / Abschn.-Nr. / Station: B12/640_2500 - 660_2307
 PROJ-Nr.: 09 117212 40

Unterlage / Blatt-Nr.: 10.1 / 8 T
 Grunderwerbsplan
 Bau-km 7+000 bis Bau-km 8+000
 Maßstab: 1 : 1000

Bundesstraße B12: Kempten (A 7) - AS Jengen/Kaufbeuren (A 96)
 Erweiterung auf 4 Fahrstreifen
Planungsabschnitt 6
Untergermaringen - Buchloe (A 96)
 Bau-km 0+000 bis 10+200

aufgestellt: Staatliches Bauamt Kempten
 Koellmeier, Bauinspektor
 Kempten, 31.03.2020

1. Tektur
 Staatliches Bauamt Kempten
 München, 20.01.2022

© Bayerische Vermessungsverwaltung, Geobasisdaten
 Geodaten im Vektor und Rasterformat
 Lage: GK-System, Lagestatus 120
 Höhen: DHHN 12, Höhenstatus 100 (NN)