




B 12
Irritationschutzwände bei Bau-km 8+280

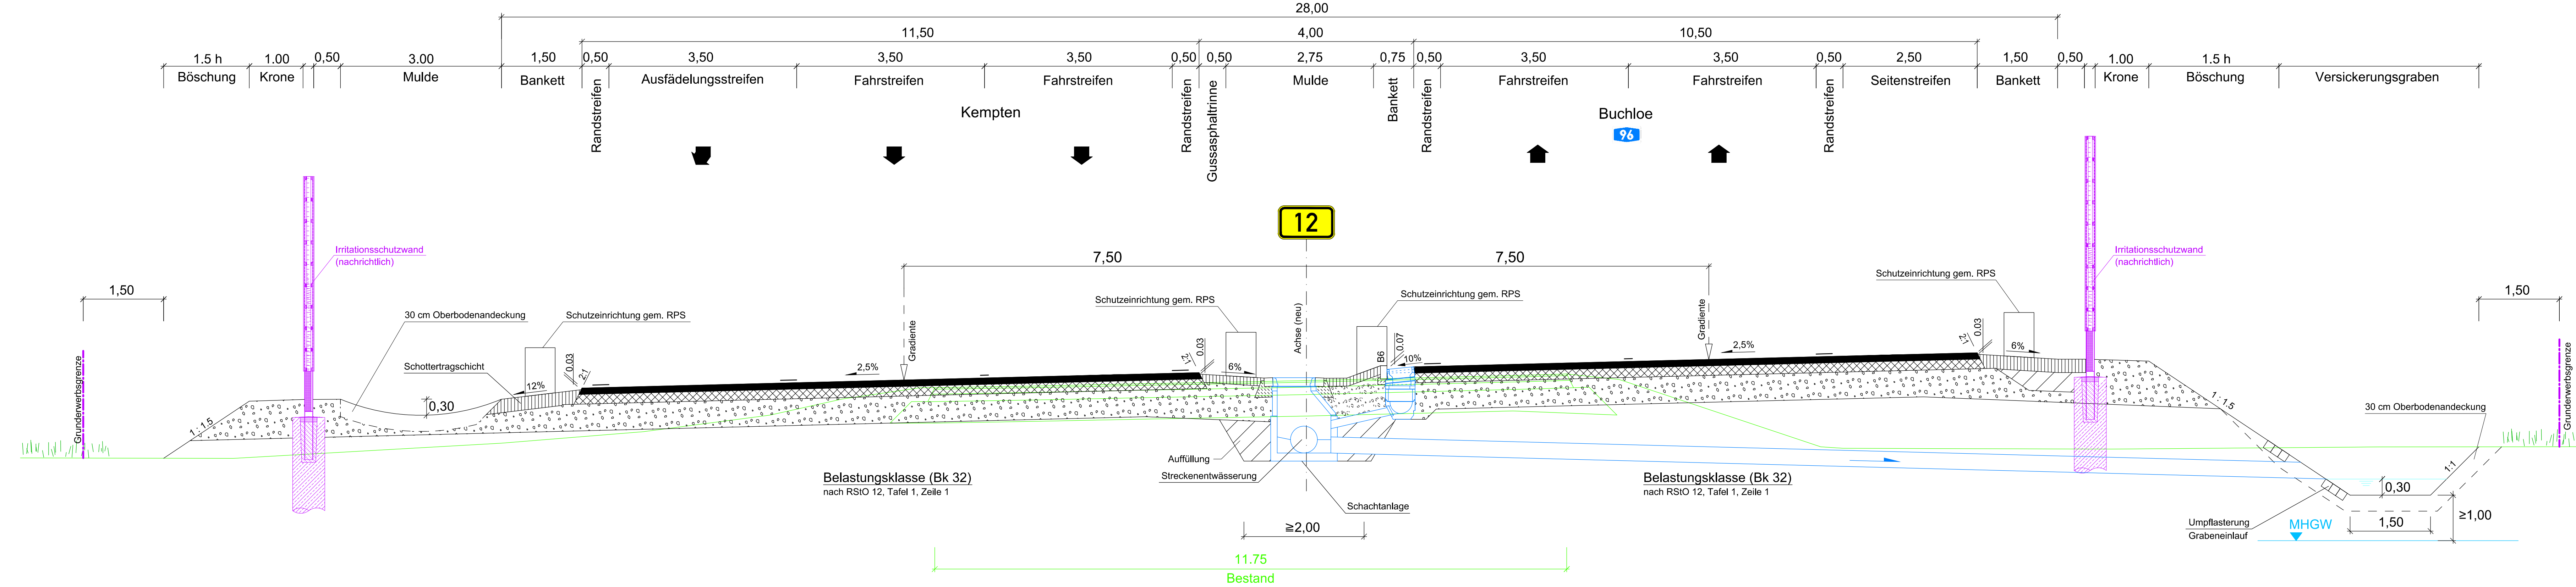

B 12
mit Gradientenanhebung
und Lärmschutzwall Bau-km 8+410 - 9+800

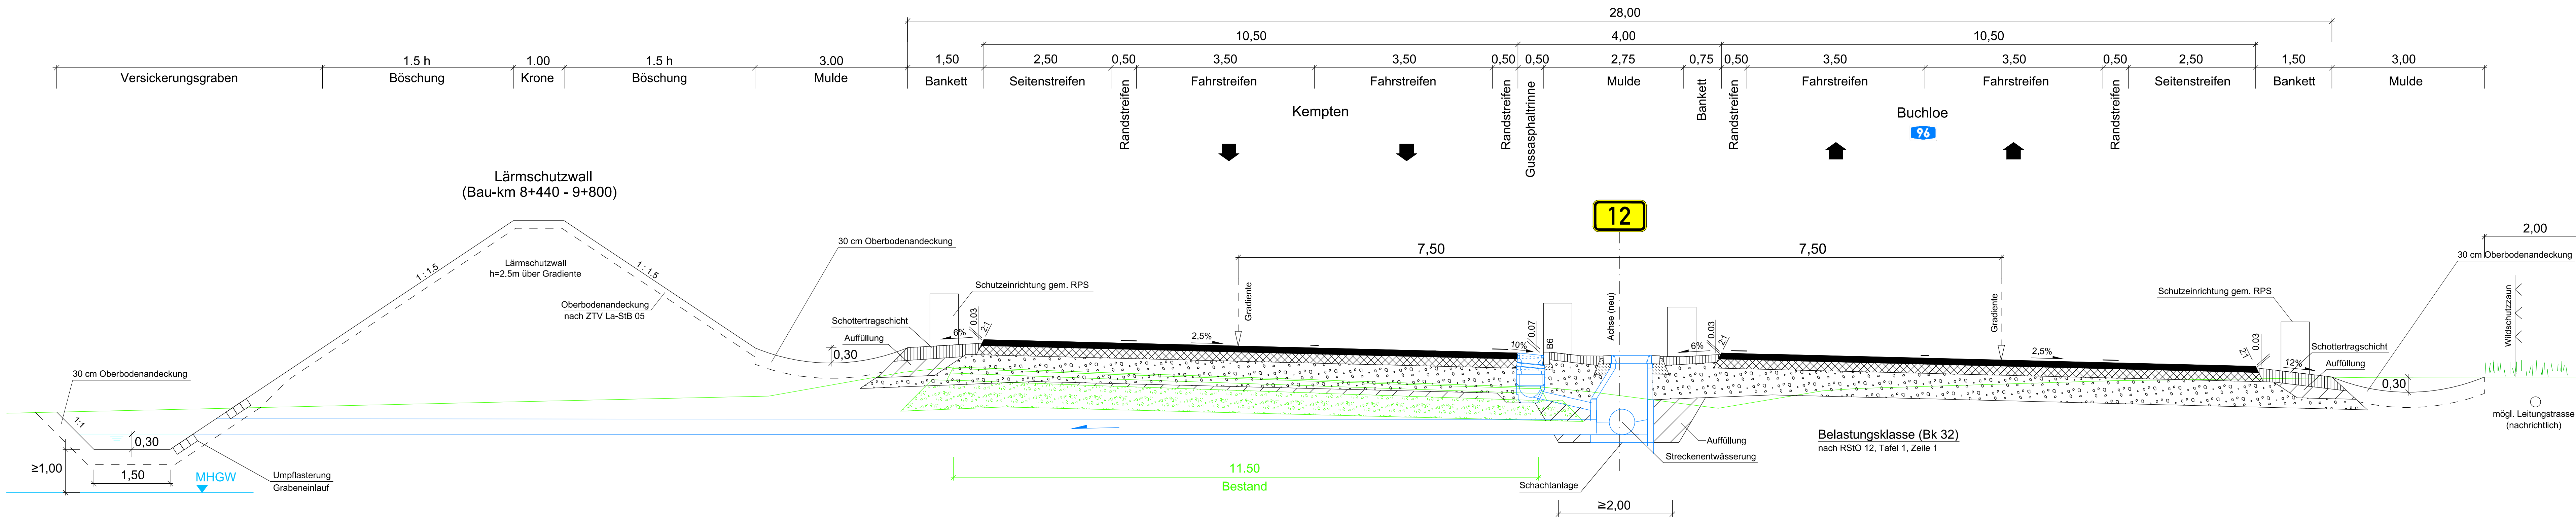

B 12
mit Gradientenanhebung
und Entwässerungsgraben Bau-km 9+800 - 10+200

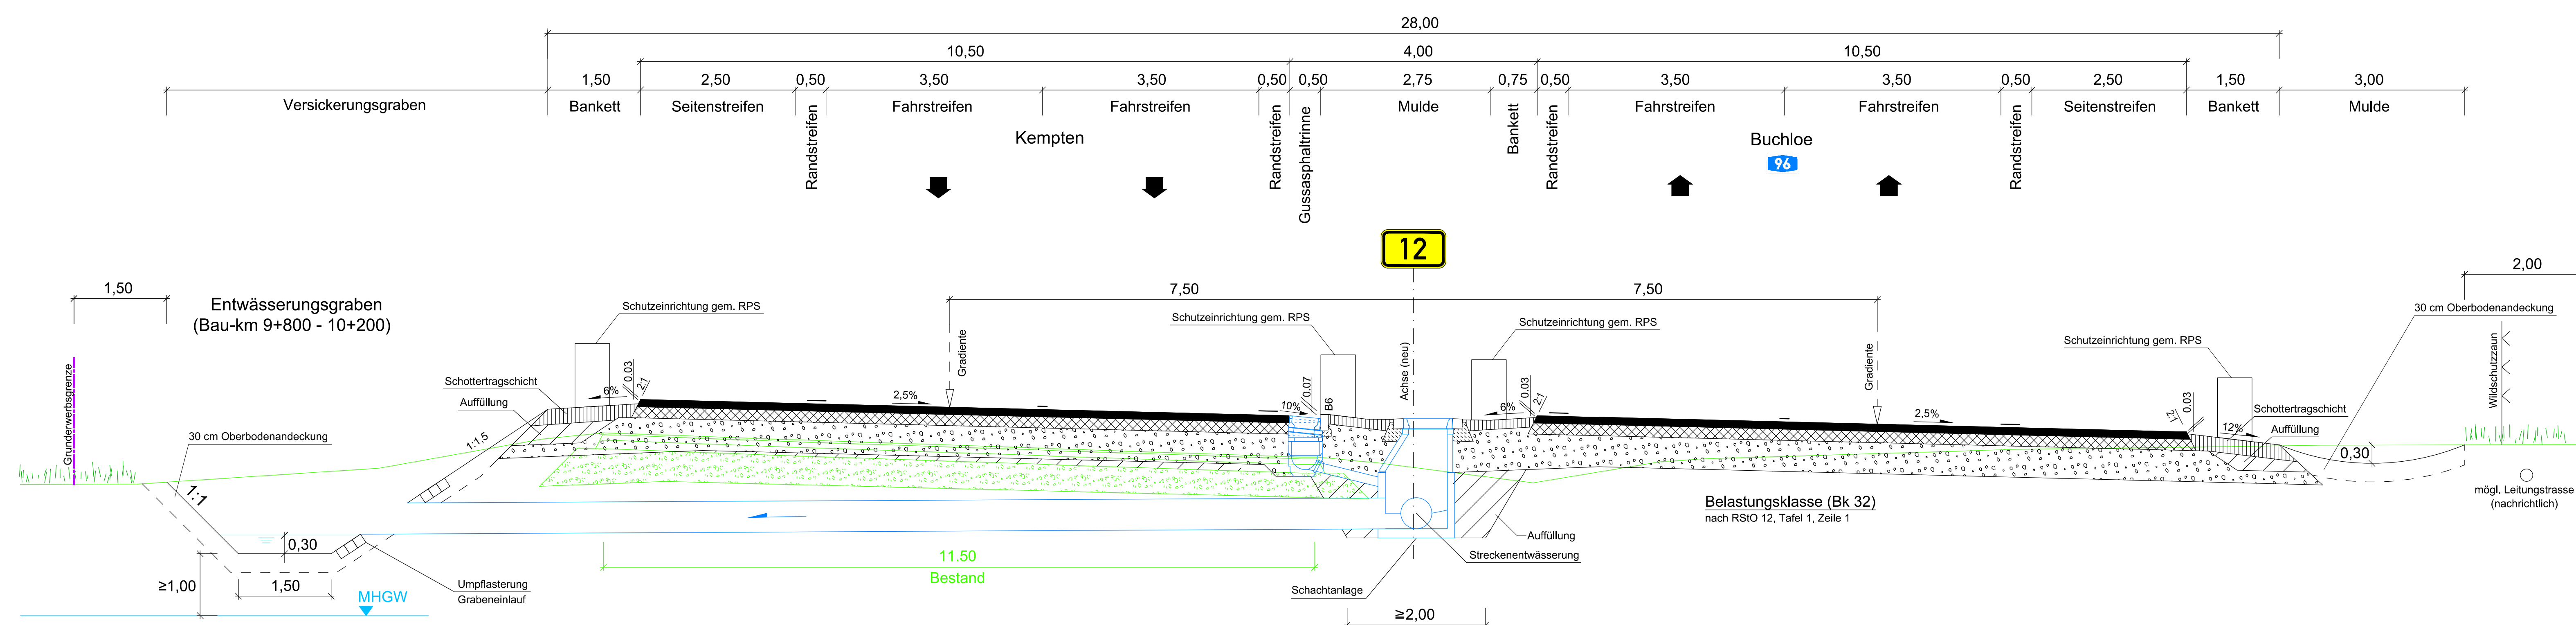

| | | | |
|--|--|---|---------------------------|
| Wagner Ingenieure Beratende Ingenieure für Bauwesen Domagalastraße 1a, 80607 München Tel: +49 89 88285-0, Fax: +49 89 88285-50 E-Mail: kontakt@wagner-ingenieure.com www.wagner-ingenieure.com | | gezeichnet: März 2020 bearbeitet: März 2020 geprüft: März 2020 München, den 31.03.2020 | Kirlyak Wax Lindner |
| Wagner Ingenieure GmbH | | | |

| | | |
|---|--|--|
| Staatliches Bauamt Kempten Rottschstraße 13 87439 Kempten Tel: 0831-5243-02, Fax: 0831-5243-3333, E-Mail: poststelle@stbawt.bayern.de | | besprochen: Durberg gezeichnet: geprüft: Hinderler PSP-Nr.: B72S-ABBAD040.00 Projekt: Erweiterung auf 4 Fahrstreifen Untergermaringen - Buchloe |
|---|--|--|

| | | | |
|-----|------------------|-------|---------|
| Nr. | Art der Änderung | Datum | Zeichen |
| | | | |

FESTSTELLUNGSENTWURF

| | | |
|--|--|---|
| Straßenbauverwaltung Freistaat Bayern Staatliches Bauamt Kempten Stalle / Abach-Nr. / Station: B12/640_2350 - 460_2307 PROJ-AN: 09 171212.40 | | Unterlage / Blatt-Nr.: 1472 Straßenquerschnitte B12 Anbaubereich Ost Mafstab: 1 : 50 |
| Bundesstraße B12: Kempten (A 7) - AS Jengen/Kaufbeuren (A 96) Erweiterung auf 4 Fahrstreifen Planungsabschnitt 6 Untergermaringen - Buchloe (A 96) Bau-km 0+000 bis 10+200 | | |
| aufgestellt: Staatliches Bauamt Kempten <i>Kleinbauer, Bauingenieur</i> Kempten, 31.03.2020 | | |