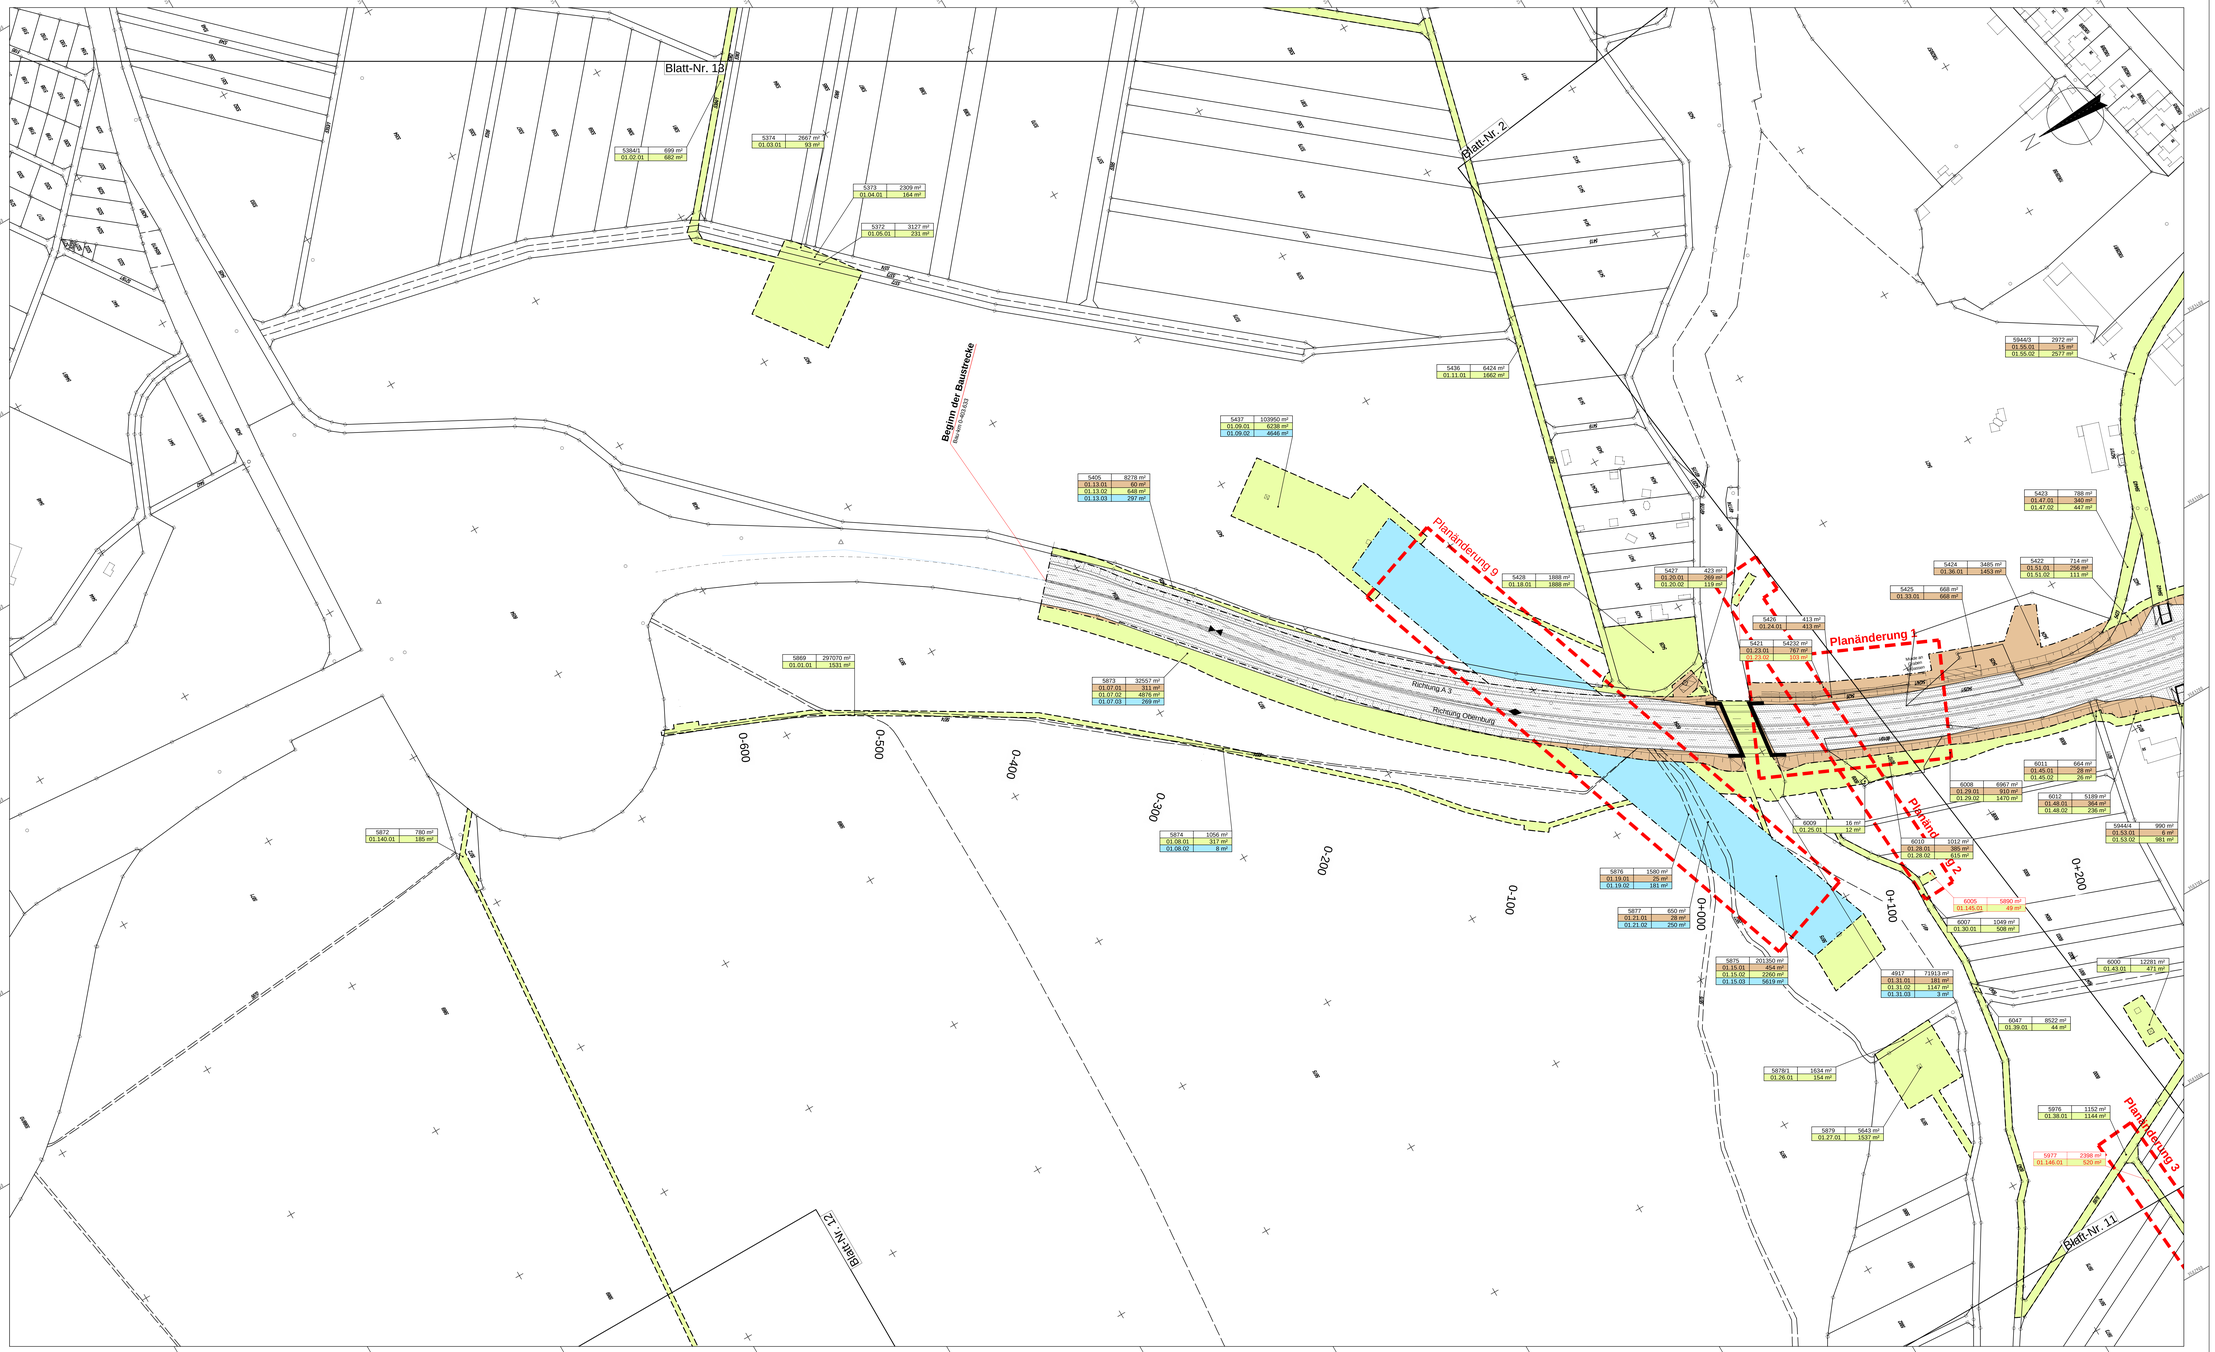

Zeichenerklärung

Grunderwerb

- Fläche im Eigentum der Bundesrepublik Deutschland
- zu erwerbende Fläche
- Grunderwerb für Dritte
- zu erwerbende Fläche landschaftspfl. Maßnahmen
- vorübergehend in Anspruch zu nehmende Fläche
- dauernd zu beschränkende Fläche (Dienstbarkeit) für Dritte
- dauernd zu beschränkende Fläche (Dienstbarkeit) landschaftspfl. Maßnahme

5422	714 m²
01.54.01	256 m²
01.54.02	111 m²

Flurstücksnummer / Gesamtfläche des Flurstücks
01.54.01 256
laufende Grunderwerbsnr.
Plannummer
GE Fläche; vorüberg. Inanspruchnahme;

- Zusammengehörigkeitspfeil
- Landesgrenze
- Gemeindegrenze
- Flurstücksgrenze
- 491/76 Flurstücksnummer
- Einschnittsböschung
- Standstreifen
- Richtungsfahrbahn
- Mittelstreifen
- Richtungsfahrbahn
- Standstreifen
- Dammböschung
- Versickermulde

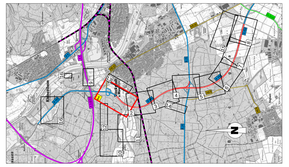

1 2 3 4 5 6 7 8 9 10 11 12 13 14 15 16

Geobasisdaten © Bayerische Vermessungsverwaltung

Unterlage 10.1 Blatt 1 T1
vom 21.06.2022 ersetzt
Unterlage 10.1 Blatt 1 vom 03.08.2021

OBERMEYER Ingenieure
Weißenburger Str. 20-22
63739 Aschaffenburg
Tel. 06021/38667-0

Projekt-Nr.:	24582	
	Datum	Zeichen
bearbeitet:	07.07.2020	Ske
geprüft/mit:	07.07.2020	Ske
gepr/ft:	07.07.2020	Vr

Staatliches Bauamt Aschaffenburg
Cornelienstraße 1
63739 Aschaffenburg
Tel. 06021/390-0 • Fax 06021/390-201 • E-Mail poststelle@staba-aschaffenburg.bayern.de

bearbeitet:		
geprüft/mit:		
gepr/ft:	21.06.2022	M. Hummel
PSP Nr.: —		
Projekt:		
Stm: Aschaffenburg, LAB vom	Stm-Nummer:	

Nr.	Art der Änderung	Datum	Zeichen
zfL 9	Nichtige Gewerbung des Sicherheitsstreifen der Bahnstrecke/Umweltfachliche Untersuchung	21.06.2022	J. Frontzek
zfL 3	Ergänzung Baustellenzufahrt	21.06.2022	Ske
zfL 2	Entwässerung der Syna Freiladung auf 200 m	21.06.2022	Ske
zfL 1	Änderung Mulderneuanlegung in Grabenneuanlegung	21.06.2022	Ske

FESTSTELLUNGSENTWURF

Straßenbauverwaltung Freistaat Bayern
Staatliches Bauamt Aschaffenburg

Unterlage / Blatt-Nr.: 10.1 / 1 T1
Grunderwerbsplan 1
Bau-Km 0-403.633 bis 0+200

B 469 / Abschnitt 160 Station 0,406 - 3,274 - Abschnitt 180 Station 0,000 - 3,308

PROJIS-Nr.: —

Maßstab: 1 : 1 000

B469
Ausbau
zwischen der AS Stockstadt (AB 16) und
der AS Großostheim (St 3115)

aufgestellt:
Staatliches Bauamt Aschaffenburg

Erdal Schwab, LSt Bauleiter
Aschaffenburg, den 03.08.2020 / 21.06.2022

M124582/3-CAD\Lph4_Feststellungsentwurf T1\T1_PS&L005.dwg