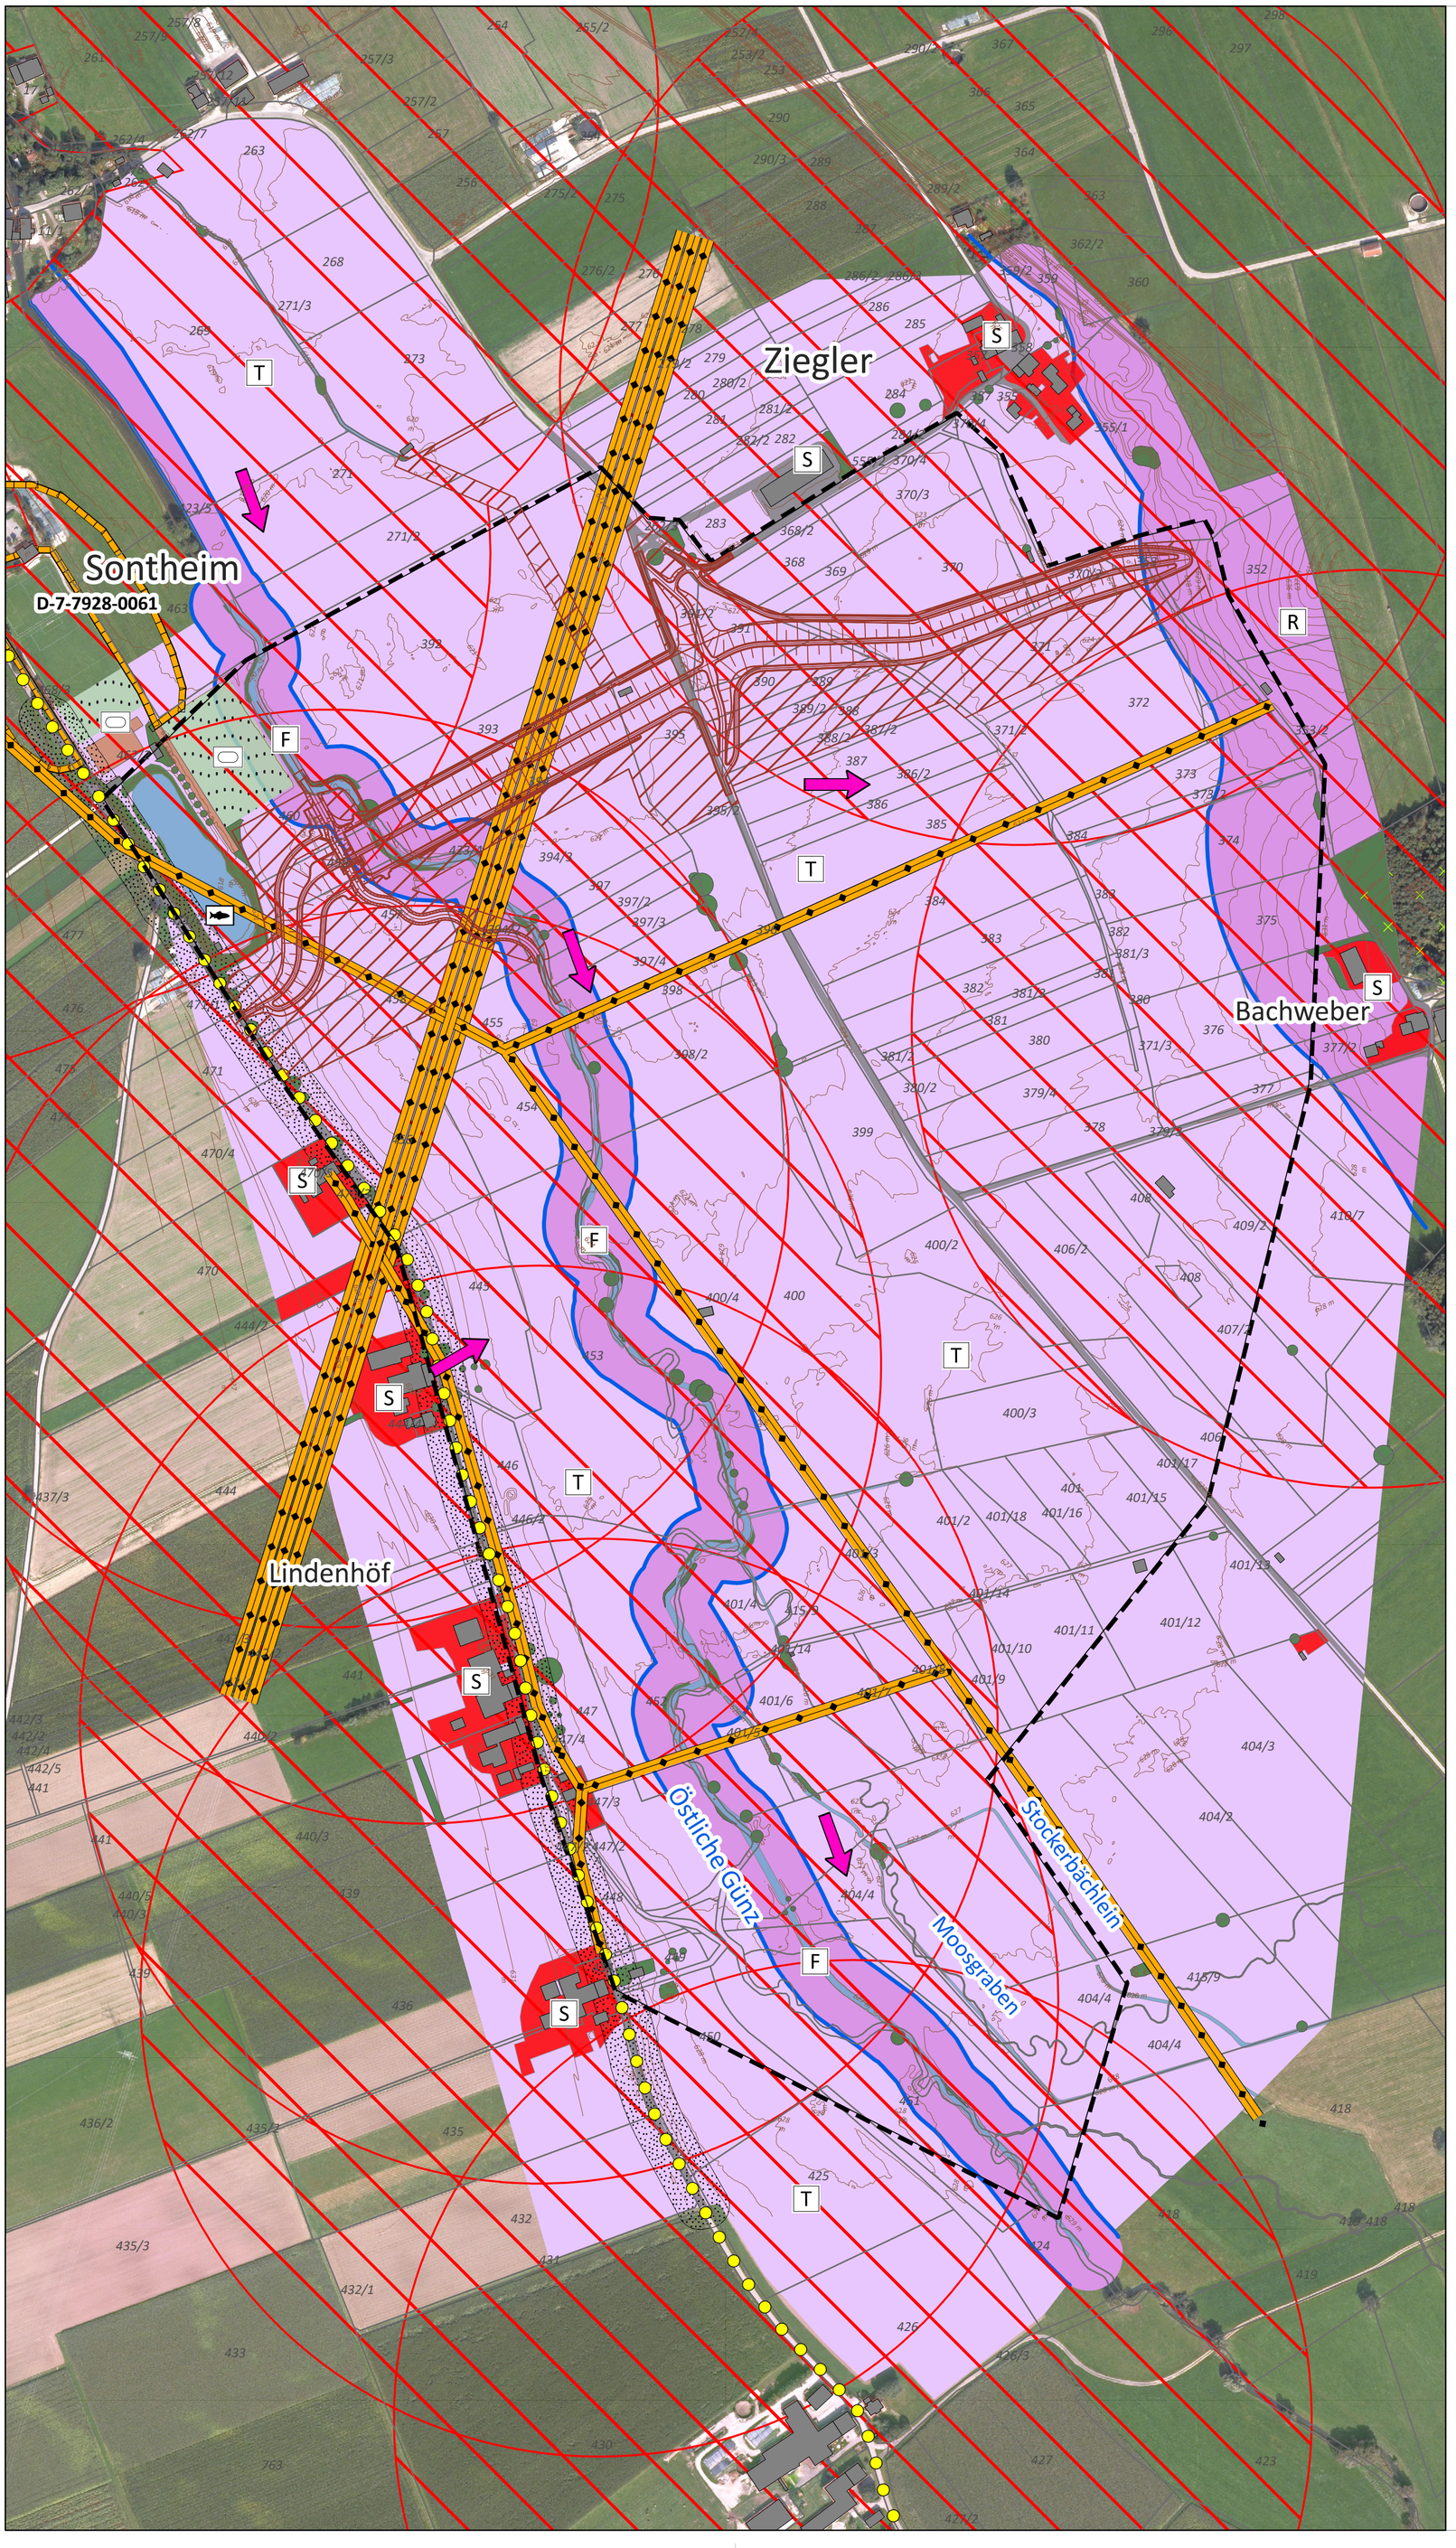

Legende

Landschaftsbildeinheiten

- S Siedlung
- T Talraum
- R Riedelrücken
- F Fließgewässerlandschaft
- Abgrenzung der Landschaftsbildeinheiten

Landschaftsbildeinheiten
Bedeutung

- hoch
- mittel

Landschaftsbildfunktionen / landschaftsgebundene Erholungsfunktion

- Sichtbeziehung (positiv)
- regionaler / überregionaler Radweg
- landschaftliches Vorbehaltsgebiet

Vorbelastungen

- Freileitung
- Vorbelastungen der Straße Lindenhöf (20 m Puffer)

Wohn-,Wohnumfeldfunktion, gewerbliche Flächen und Kulturgüter
Bedeutung

- sehr hoch (Wohngebiete / Mischgebiete Bestand, Privatgärten)

Sachgüter

- Gebäude Bestand
- Freileitung
- Angelstelle
- Sportplatz
- Straßen und Wege

Siedlungsnaher Freiraum
Bedeutung

- sehr hoch (Wohngebiete / Mischgebiete Bestand, Privatgärten) 400m

Sonstiges

- Abgrenzung Untersuchungsgebiet
- Wald und Gehölzbestände
- 875/1 Flurgrenzen mit Nummer
- D Bodendenkmal inkl. Nummer
- Straßen und Wege
- 626 Höhenlinien

Technische Planung

- geplanter Hochwasserdamm
- Arbeitsstreifen / BE-Flächen

Übersichtsplan M 1 : 25.000

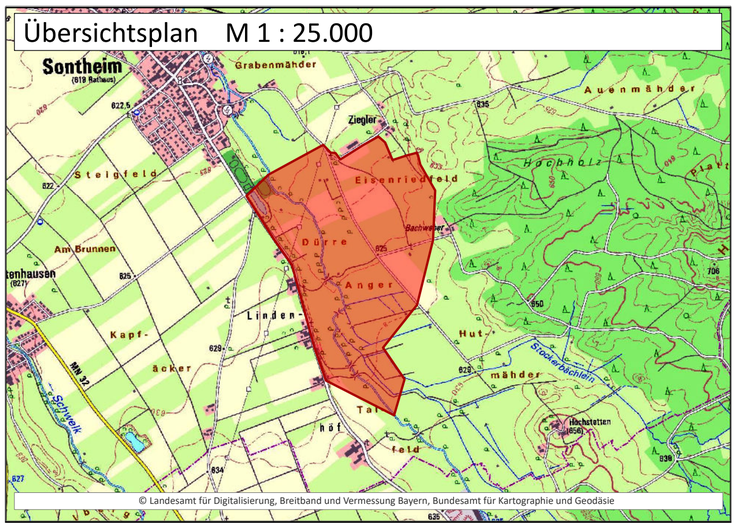

Gew. II

Östliche Günz

HRB Sontheim

Koordinaten- und Höhenbezug: UTM (Zone 32), DHHN2016 (Höhenstatus 170, Höhen in müNHN)

Index	Bemerkung:	geänd.	Name	gepr.	Name
d					
c					
b					
a					

Dokumentpfad: L:\6494-Sontheim_HWS Günz - HRB Sontheim\02-Umweltbegleitleistungen\05-GIS\APRX\230220_6494_UVS_HRBSontheim.aprx

Vorhaben: **Hochwasserschutzprojekt Günztal, Hochwasserrückhaltebecken Sontheim**

Vorhabensträger: Freistaat Bayern vertreten durch das Wasserwirtschaftsamt Kempten
Rottachstraße 15, 87439 Kempten

Vorhabensträger:
WWA Kempten
Rottachstr. 15, 87439 Kempten
Schindele, Ltd. Baudirektor

Datum Unterschrift

Landkreis: Unterallgäu
Gemeinde: Sontheim
Kennzeichen : GSh 778 000 1006

Unterlage: 2.5

Maßstab: 1:3.500

UVP- Bericht
Themenkarte: Mensch, Landschaftsbild, Kultur- und Sachgüter

Entwurfsverfasser:
LARS consult
LARS consult Gesellschaft für Planung und Projektentwicklung mbH

Bahnhofstraße 20
D - 87700 Memmingen
Fon: +49 (0)8331 4904-0
Fax: +49 (0)8331 4904-20

28.02.2023 Datum
Anna Walter Unterschrift

Projektnr.: 6494 G

	Datum	Name
entw.	28.02.2023	al/awa
gez.	28.02.2023	ls
gepr.	28.02.2023	al