Draufsicht

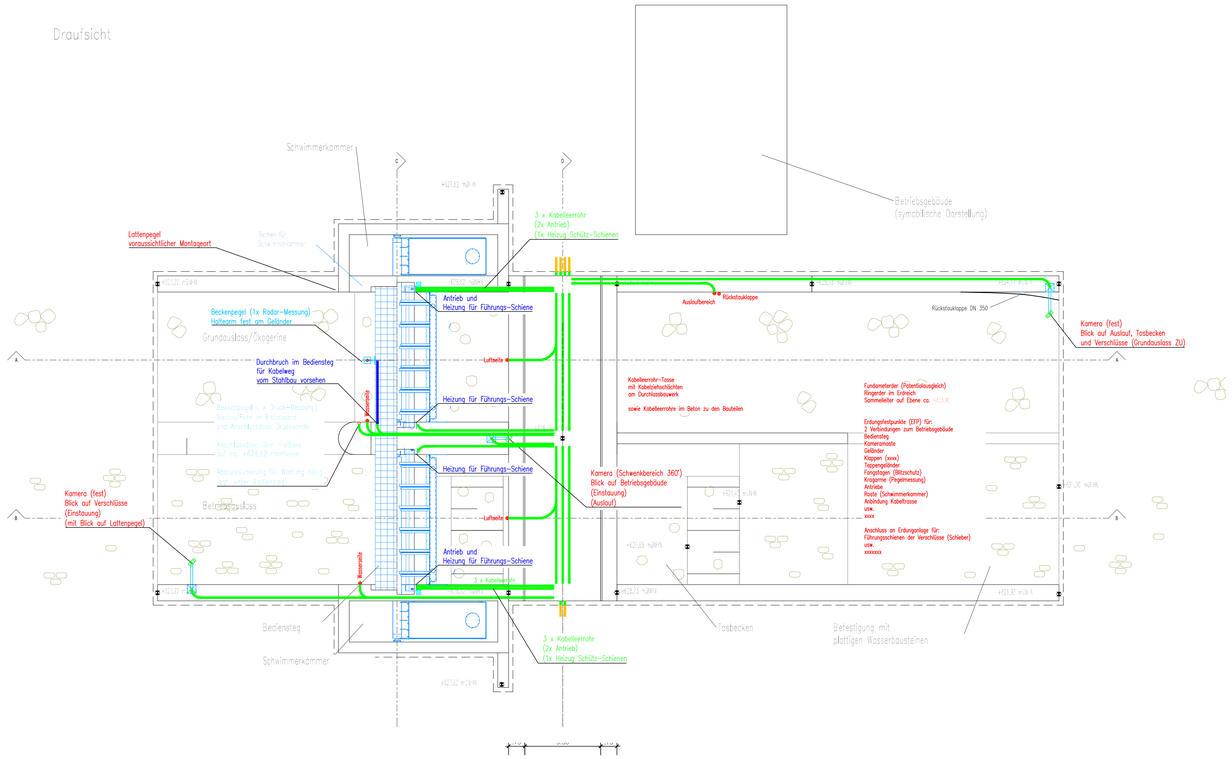

Legende:

- Strahler
- Radarsensor (Seite,Vorne,Draufsicht)
- K1 — Web-Kamera mit Nummer
- Anschlusskasten

Längsschnitt Grundauslass A-A

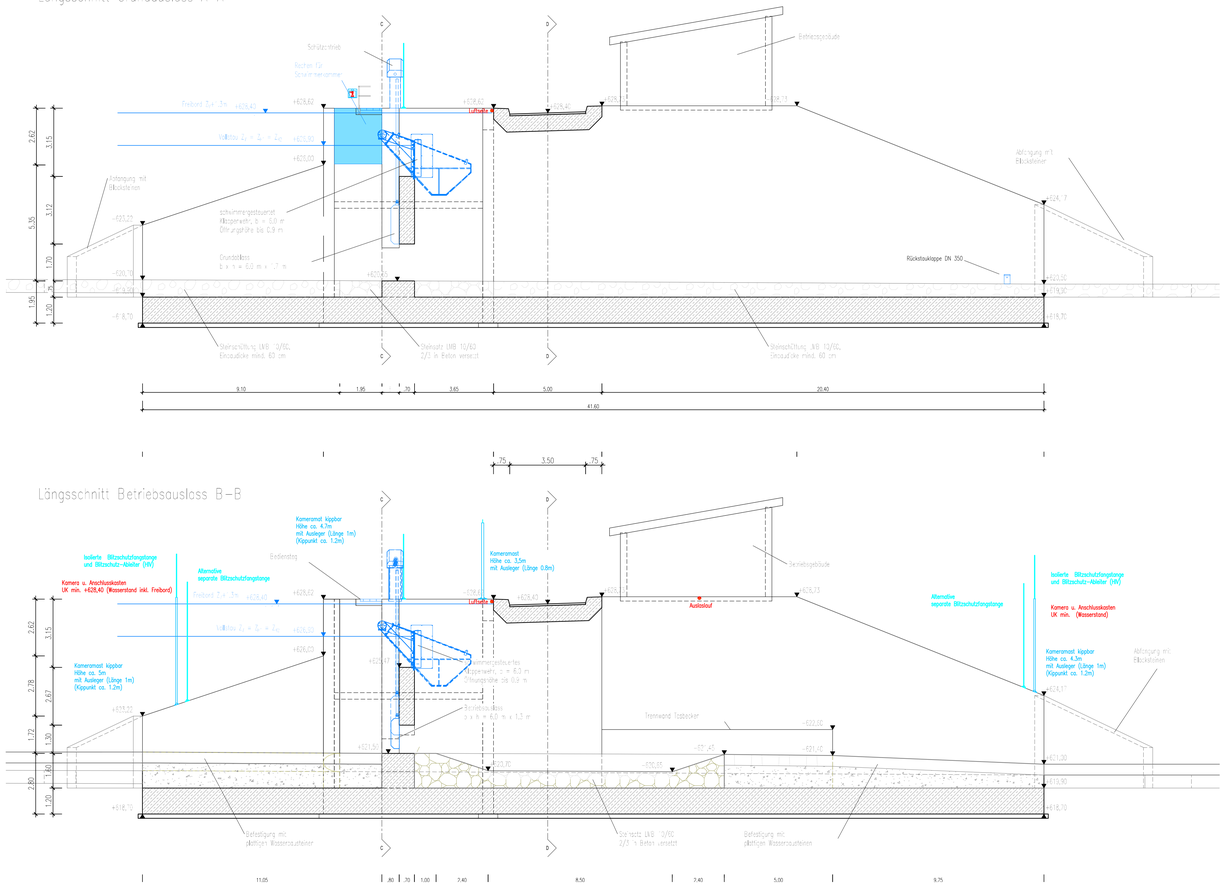

Querschnitt vor Stauwand C-C

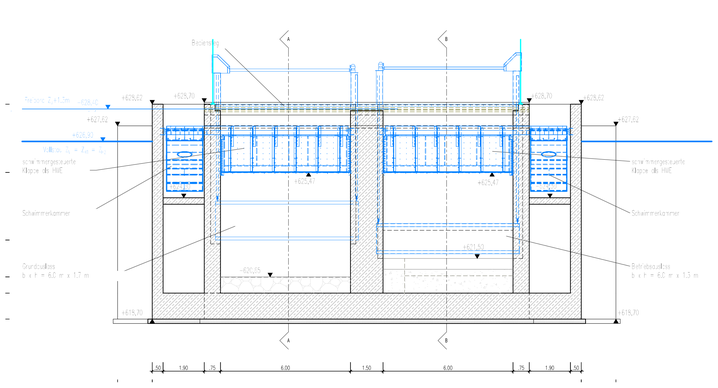

Längsschnitt Betriebsauslass B-B

Gew. II

Östliche Günz

HRB Sontheim

Koordinaten- und Höhenbezug:	UTM DHHN2016				
d					
c					
b					
a					
Index	Bemerkung	geänd.	Name	gepr.	Name

Dateiname: PLAN_003_BW-INST.DWG

Vorhaben: Hochwasserschutzprojekt Günztal
Hochwasserrückhaltebecken Sontheim

Vorhabensträger: Freistaat Bayern vertreten durch das Wasserwirtschaftsamt Kempten, Rottachstr. 15, 87439 Kempten

Landkreis: Unterallgäu

Gemeinde: Sontheim

Kennzeichen: GSh 778 000 1006

Maßstab: 1:100

Maßnahme: Durchlassbauwerk
Installationsplan

Vorhabensträger:
WWA Kempten
Rottachstr. 15, 87439 Kempten
Schindele, Ltd. Baudirektor

Datum / Unterschrift

Anlage:

Plan-Nr.: 003

Projektnr.: 21088 G

Entwurfsverfasser:
Ingenieurbüro Winkler und Partner GmbH
Dipl.-Ing. (Univ.) Stadt. Bldr. Dr.-Ing. Nic. Bleier Dipl.-Ing. (FH) Rüdiger Koch Dr.-Ing. M.Eng. Maryna Raucher
Schloßstr. 59 A · 70176 Stuttgart · Tel. 0711/16487-0 · Fax -/16487-22

	Datum	Name
entw.	23.06.2023	R. Hamm
gez.	23.06.2023	R. Hamm
gepr.	23.06.2023	A. Weisenseel

Datum / Unterschrift

Entwurfsbearbeitung:
drivecon GmbH
Antriebs- und Steuerungssysteme
Mainfrankenpark 59 Tel. 09302 / 931845
97337 Dettelbach Fax 09302 / 931848
www.drivecon.de
Datum

1189x841mm
Plan_003_BW-Inst.dwg
WP