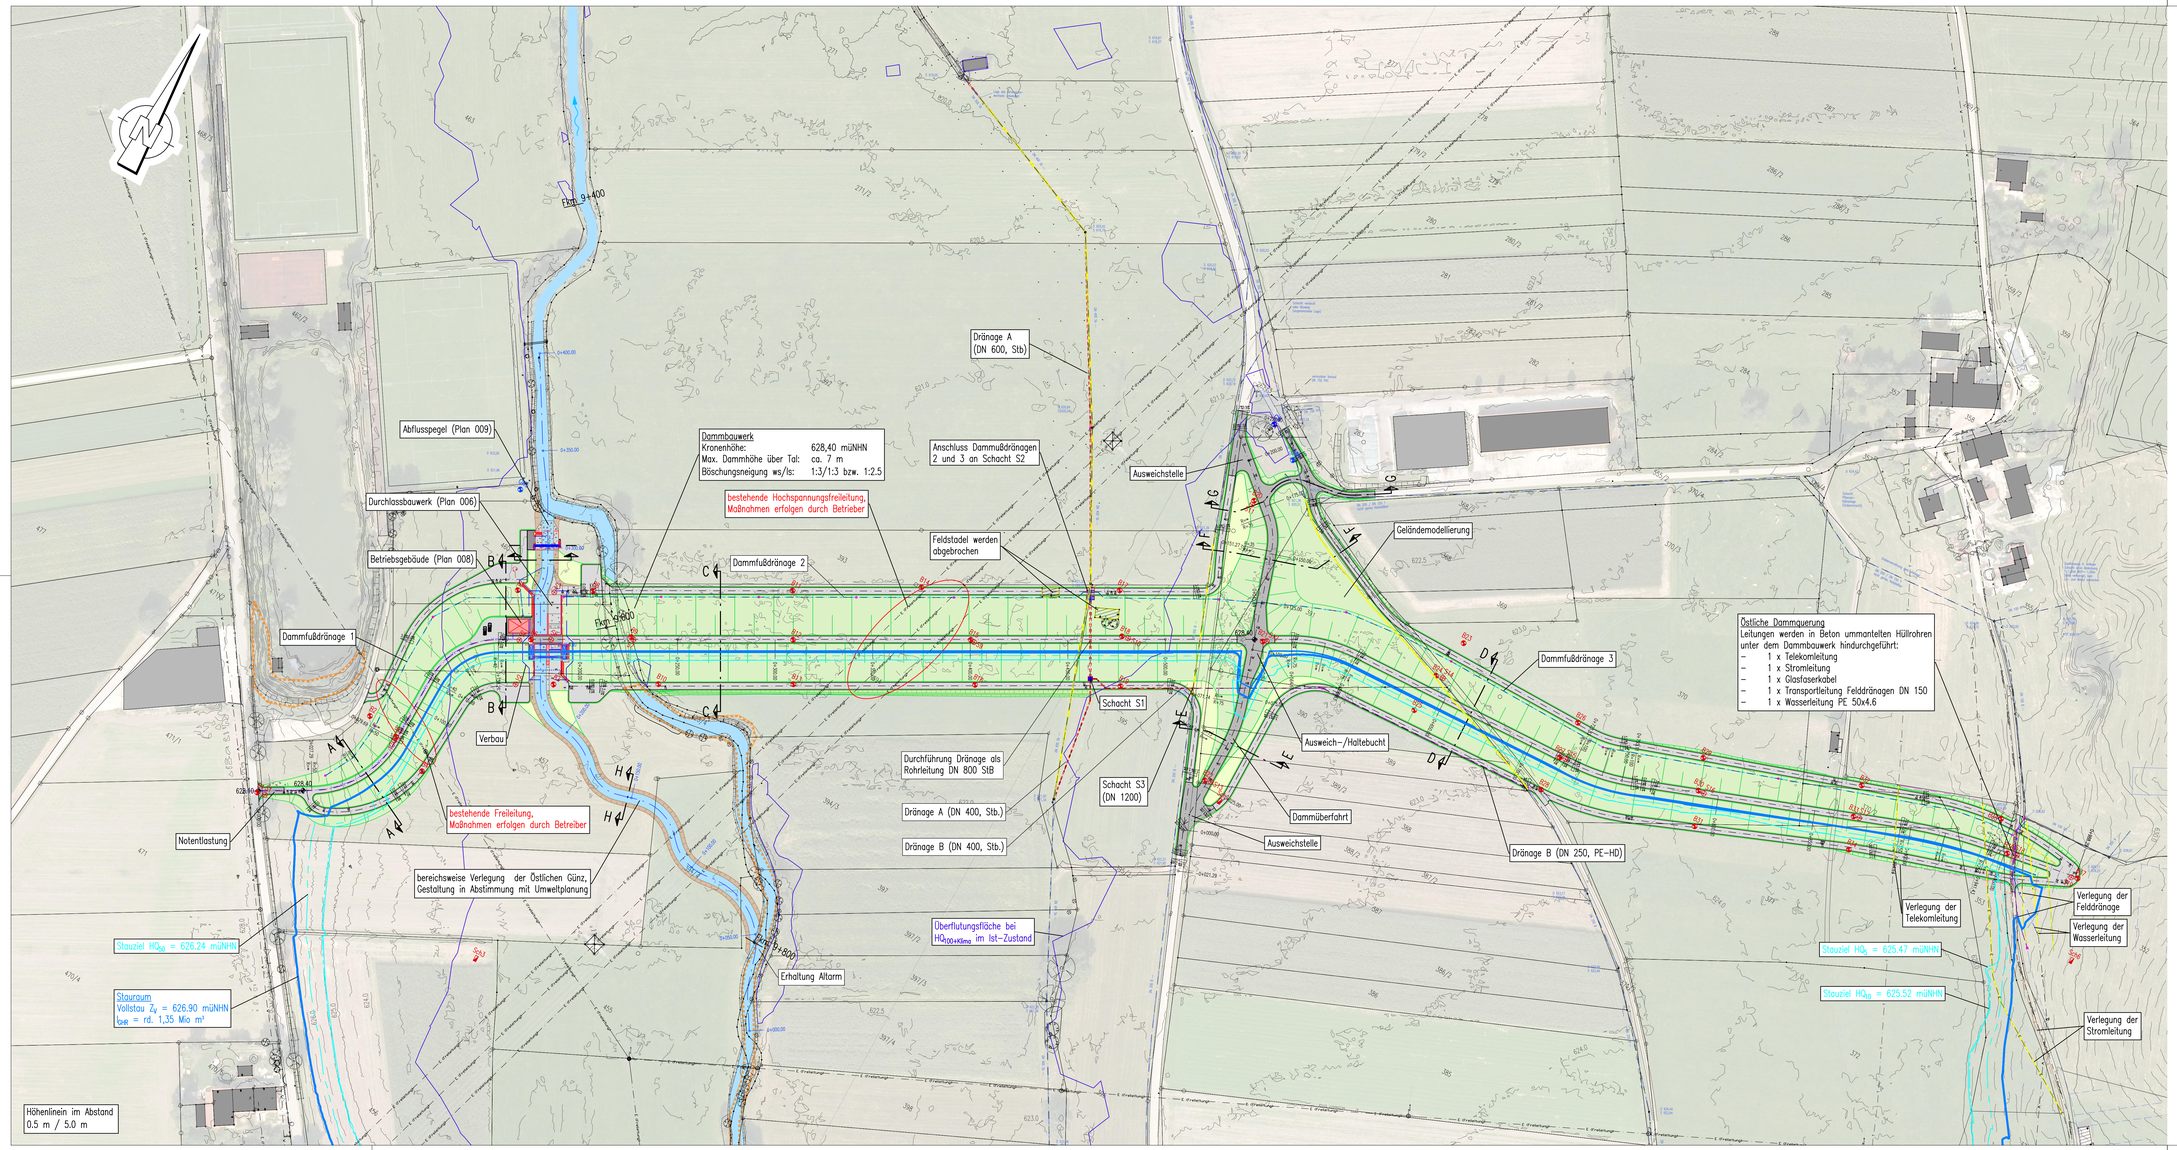

Legende

- Vollstau Z_V = Z_{H1} = Z_{H2} = 626.90 müNHN
- Stauziel HQ_{50} = 626.24 müNHN
- Stauziel HQ_{10} = 625.52 müNHN
- Stauziel HQ_5 = 625.47 müNHN
- Überflutungsfläche bei $HQ_{100+Klima}$ im Ist-Zustand
- Gewässer
- Damm / Bodenauftrag
- Landschaftsschutzgebiet
- Geschütztes Biotop

Leitungsbestand
- bestehende Freileitung
- bestehende Stromleitung (erdverlegt)
- bestehende Telekomleitung
- bestehende Wasserleitung
- bestehende Dränageleitung (aufgemessen)
- bestehende Dränageleitung (angenommener Verlauf)

- Abbruch/Rückbau
- Dammfußdränge DN 350

Neuverlegung Transportleitungen Felddränage
- Stb, DN 400 bis DN 800
- PE-HD, DN 250

- Schacht

Plangrundlagen
- digitale Flurkarte (ALKIS), Wasserwirtschaftsamt Kempten, Daten erhalten am 30.11.2021
- Laserscandaten (DOM 1), Wasserwirtschaftsamt Kempten, Daten erhalten am 08.11.2021
- digitales Orthofoto (DOP), Wasserwirtschaftsamt Kempten, Daten erhalten am 08.11.2021
- Vermessung im Planungsbereich, Büro PBU GmbH, Februar/September 2022
- Ausweisung Schutzgebiete, LfU–Datenbank, Download am 08.11.2021
- Angaben Dränagen: Wasserwirtschaftsamt Kempten, Daten erhalten am 08.11./23.12.2021
- Kanalbestand, Gemeinde Sontheim, November 2022

Gew. II
Östliche Günz
HRB Sontheim

Koordinaten- und Höhenbezug: UTM (Zone 32), DHHN2016 (Höhenstatus 170, Höhen in müNHN)

Index	Bemerkung	geänd.	Name	gepr.	Name
d					
c					
b					
a					

Dateiname: I:\Projekte\2021\21088\4_LP\Pläne\Plan_002_003_004_LP.dwg

Vorhaben: Hochwasserschutzprojekt Günztal Hochwasserrückhaltebecken Sontheim

Vorhabenträger: Freistaat Bayern vertreten durch das Wasserwirtschaftsamt Kempten, Rottachstr. 15, 87439 Kempten

Landkreis: Unterallgäu
Gemeinde: Sontheim
Kennzeichen: GSN 778 000 1006

Vorhabensträger: WWA Kempten, Rottachstr. 15, 87439 Kempten, Schindele, Ltd. Baudirektor

Datum / Unterschrift

Anlage:

Maßstab: 1:1000

Lageplan Dammbauwerk

Plan–Nr.: 004

Entwurfsverfasser: Ingenieurbüro Winkler und Partner GmbH, Dipl.-Ing. Ekkart Weber, Dr.-Ing. Max Weber, Dipl.-Ing. Wolfgang Hoch, Dr.-Ing. Wolfgang Rossbacher, Schloßstr. 59 A, 70176 Stuttgart, Tel. 0711/6568-0, Fax -6568-20

05.07.2023 Datum

Projektnr.: 21088 G

	Datum	Name
entw.	12.06.2023	S. Germann
gez.	12.06.2023	S. Germann
gepr.	12.06.2023	M. Posterieder

1320x594mm
I:\Projekte\2021\21088\4_LP\Pläne\Plan_002_003_004_LP.dwg
50a
WP