


Schnitt E-E: Dammquerung (wasserseitig)


M 1 : 250

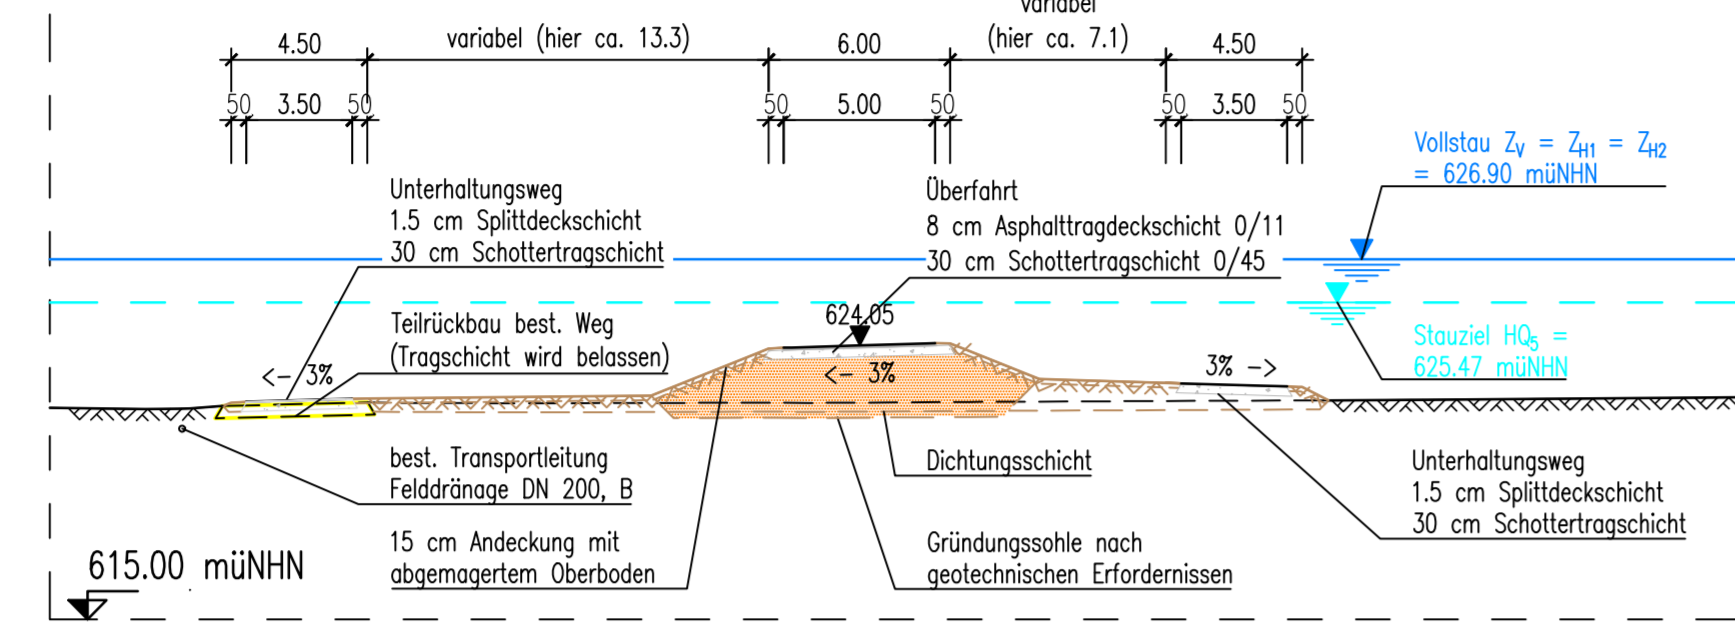

Station	m	5.72	11.55	16.92	23.96	25.00	30.43	45.58	50.00
Höhe Bestand	mÜNNH	622.05	622.16	622.14	622.16	622.15	622.18	622.25	622.29
Höhe Planung	mÜNNH	622.05		622.15	623.98	624.00	624.12	622.21	622.69

Schnitt F-F: Dammquerung (luftseitig)

M 1 : 250

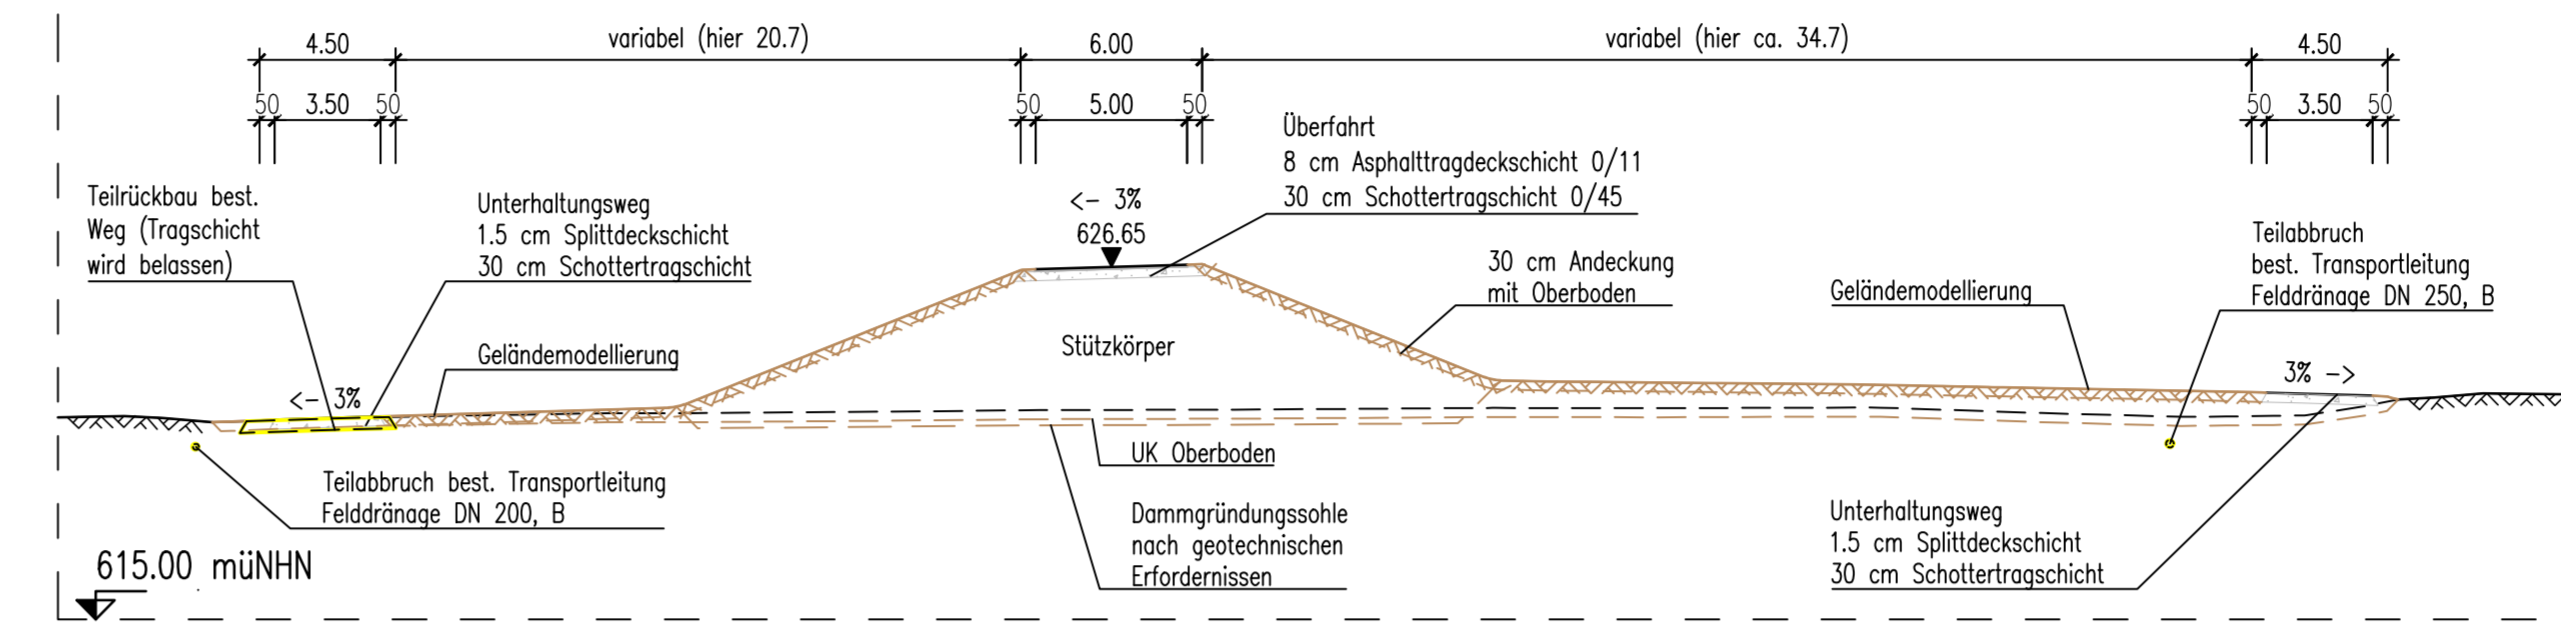


Station	m	5.09	10.96	18.14	25.00	27.54	38.93	47.44	50.00	52.92	59.43	65.58	70.96	75.00	76.33
Höhe Bestand	mÜNNH	621.47	621.69	621.81	621.84	621.86	621.83	621.99	621.98	621.98	622.00	621.82	621.70	621.84	622.05
Höhe Planung	mÜNNH	621.56		621.81	623.81	624.49	626.54	626.72	623.34	622.85	622.83	622.76	622.59	621.70	622.39

Legende

- Vollstau $Z_y = Z_{H1} = Z_{H2} = 626.90$ mÜNNH
- Stauziel $H_{05} = 625.47$ mÜNNH
- Dichtungsschicht
- Filterkörper

Schnitt G-G: Dammquerung und Auffahrt (luftseitig)

M 1 : 250

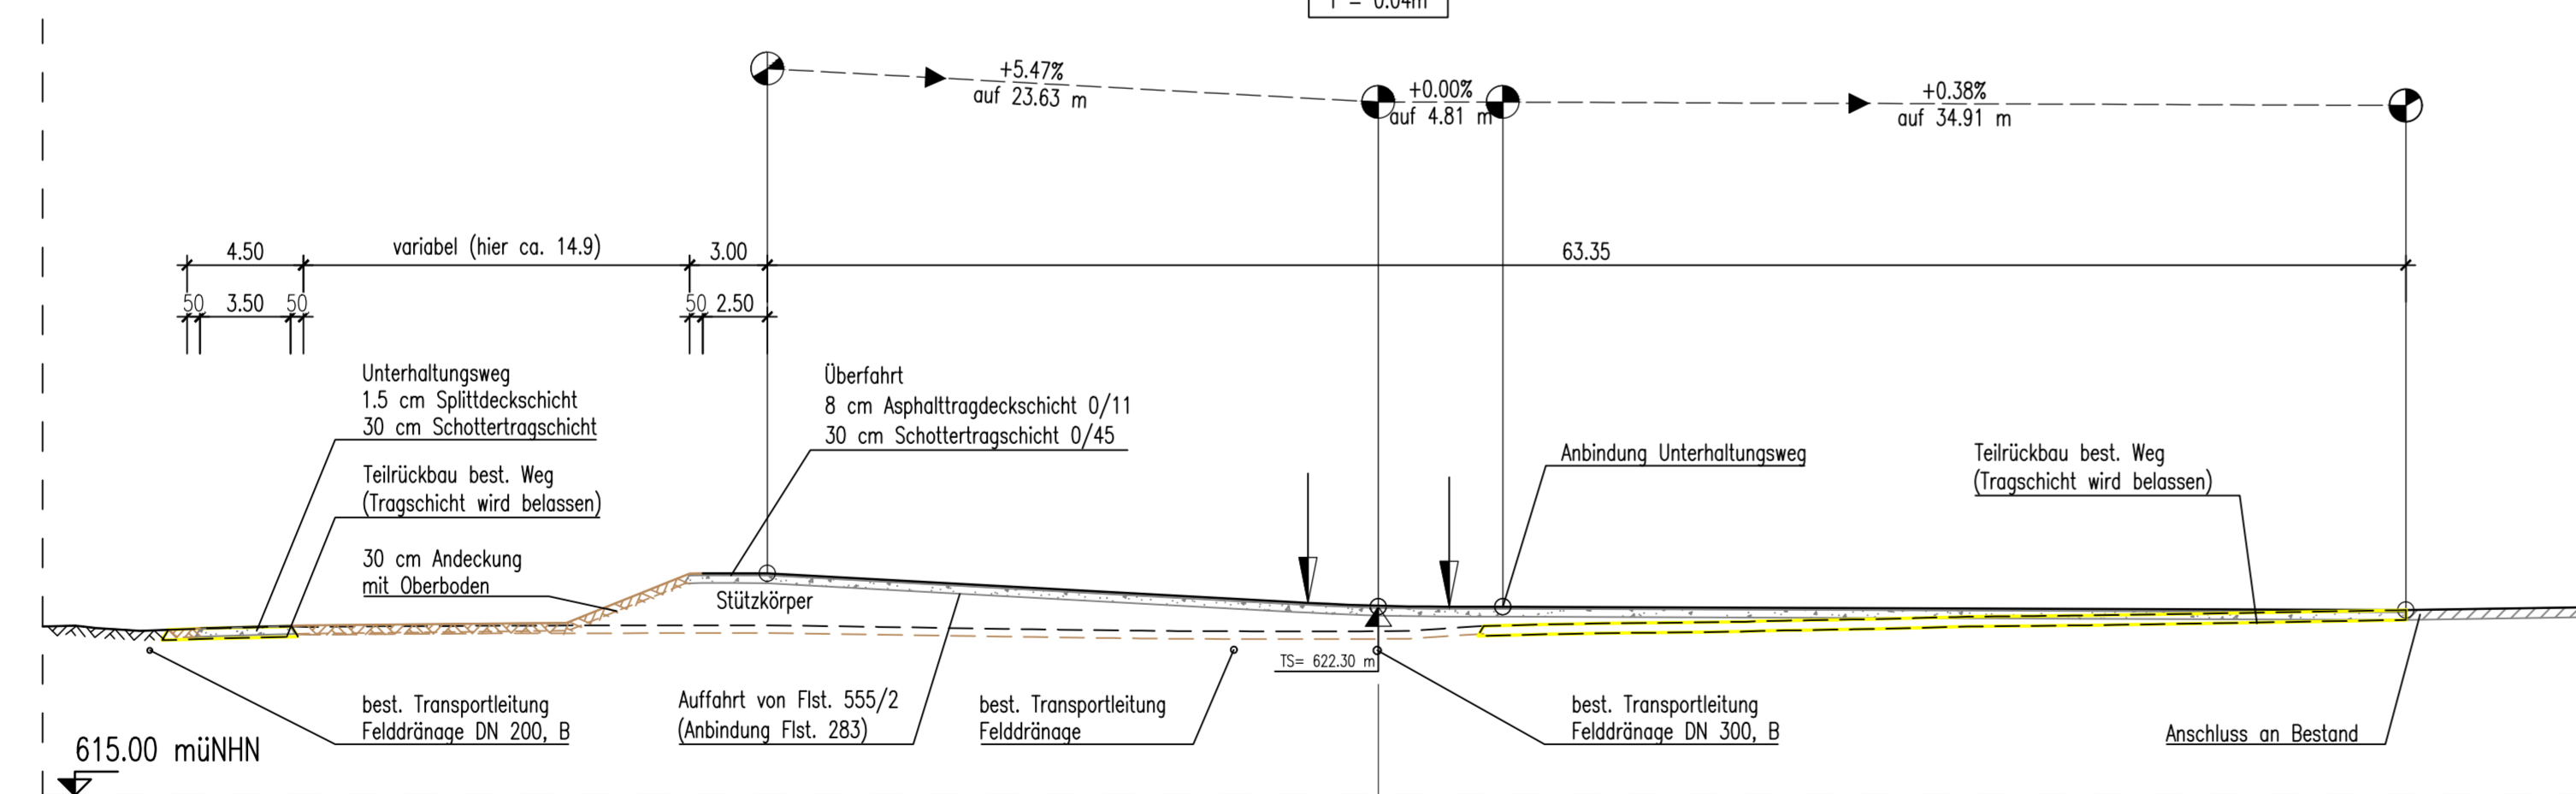

Station	m	0.00	1.27	8.00	19.57	25.00	27.30	33.23	36.54	43.86	49.18	50.00	54.95	60.85	65.86	72.02	75.00	76.53	86.00
Höhe Bestand	mÜNNH	621.41	621.46	621.54	621.58	621.55	621.52	621.43	621.36	621.35	621.45	621.51	621.65	621.72	621.82	621.94	621.98	622.03	622.16
Höhe Planung	mÜNNH	621.43	621.51	621.56	621.57	623.48	623.46	623.15	622.86	622.68	622.41	622.30	622.30	622.29	622.27	622.16	622.16	622.16	622.16

Gew. II
Östliche Günz
HRB Sontheim

Koordinaten- und Höhenbezug: UTM (Zone 32), DHHN2016 (Höhenstatus 170, Höhen in mÜNNH)

d				
c				
b				
a				

Index	Bemerkung	geänd.	Name	gepr.	Name
-------	-----------	--------	------	-------	------

Datenname: I:\Projekte\2021\21088\4_LP\Pilone\Plan_005-4_03_Wege.dwg

Vorhaben:	Hochwasserschutzprojekt Günztal Hochwasserrückhaltebecken Sontheim	Vorhabensträger:	WWA Kempten Rottachstr. 15, 87439 Kempten Schindler, Ltd. Baudirektor
Vorhabensträger:	Freistaat Bayern vertreten durch das Wasserwirtschaftsamt Kempten Rottachstr. 15, 87439 Kempten	Datum	Unterschrift
Landkreis:	Unterallgäu	Anlage:	
Gemeinde:	Sontheim		
Kennzeichen:	GSh 778 000 1006		

Maßstab:	1:250	Querschnitte	Plan-Nr.:	005-4
Entwurfsverfasser:	Ingenieurbüro Winkler und Partner GmbH Röthelstr. 59 A · 70176 Stuttgart · Tel. 07141/300-1 · Fax 07141/300-20		Projektnr.:	21088 G
Datum	05.07.2023	Unterschrift	Datum	
			entw.	12.06.2023 S. Germann
			gez.	12.06.2023 S. Germann
			gepr.	12.06.2023 M. Postmesier