



# Draufsicht

1 : 100

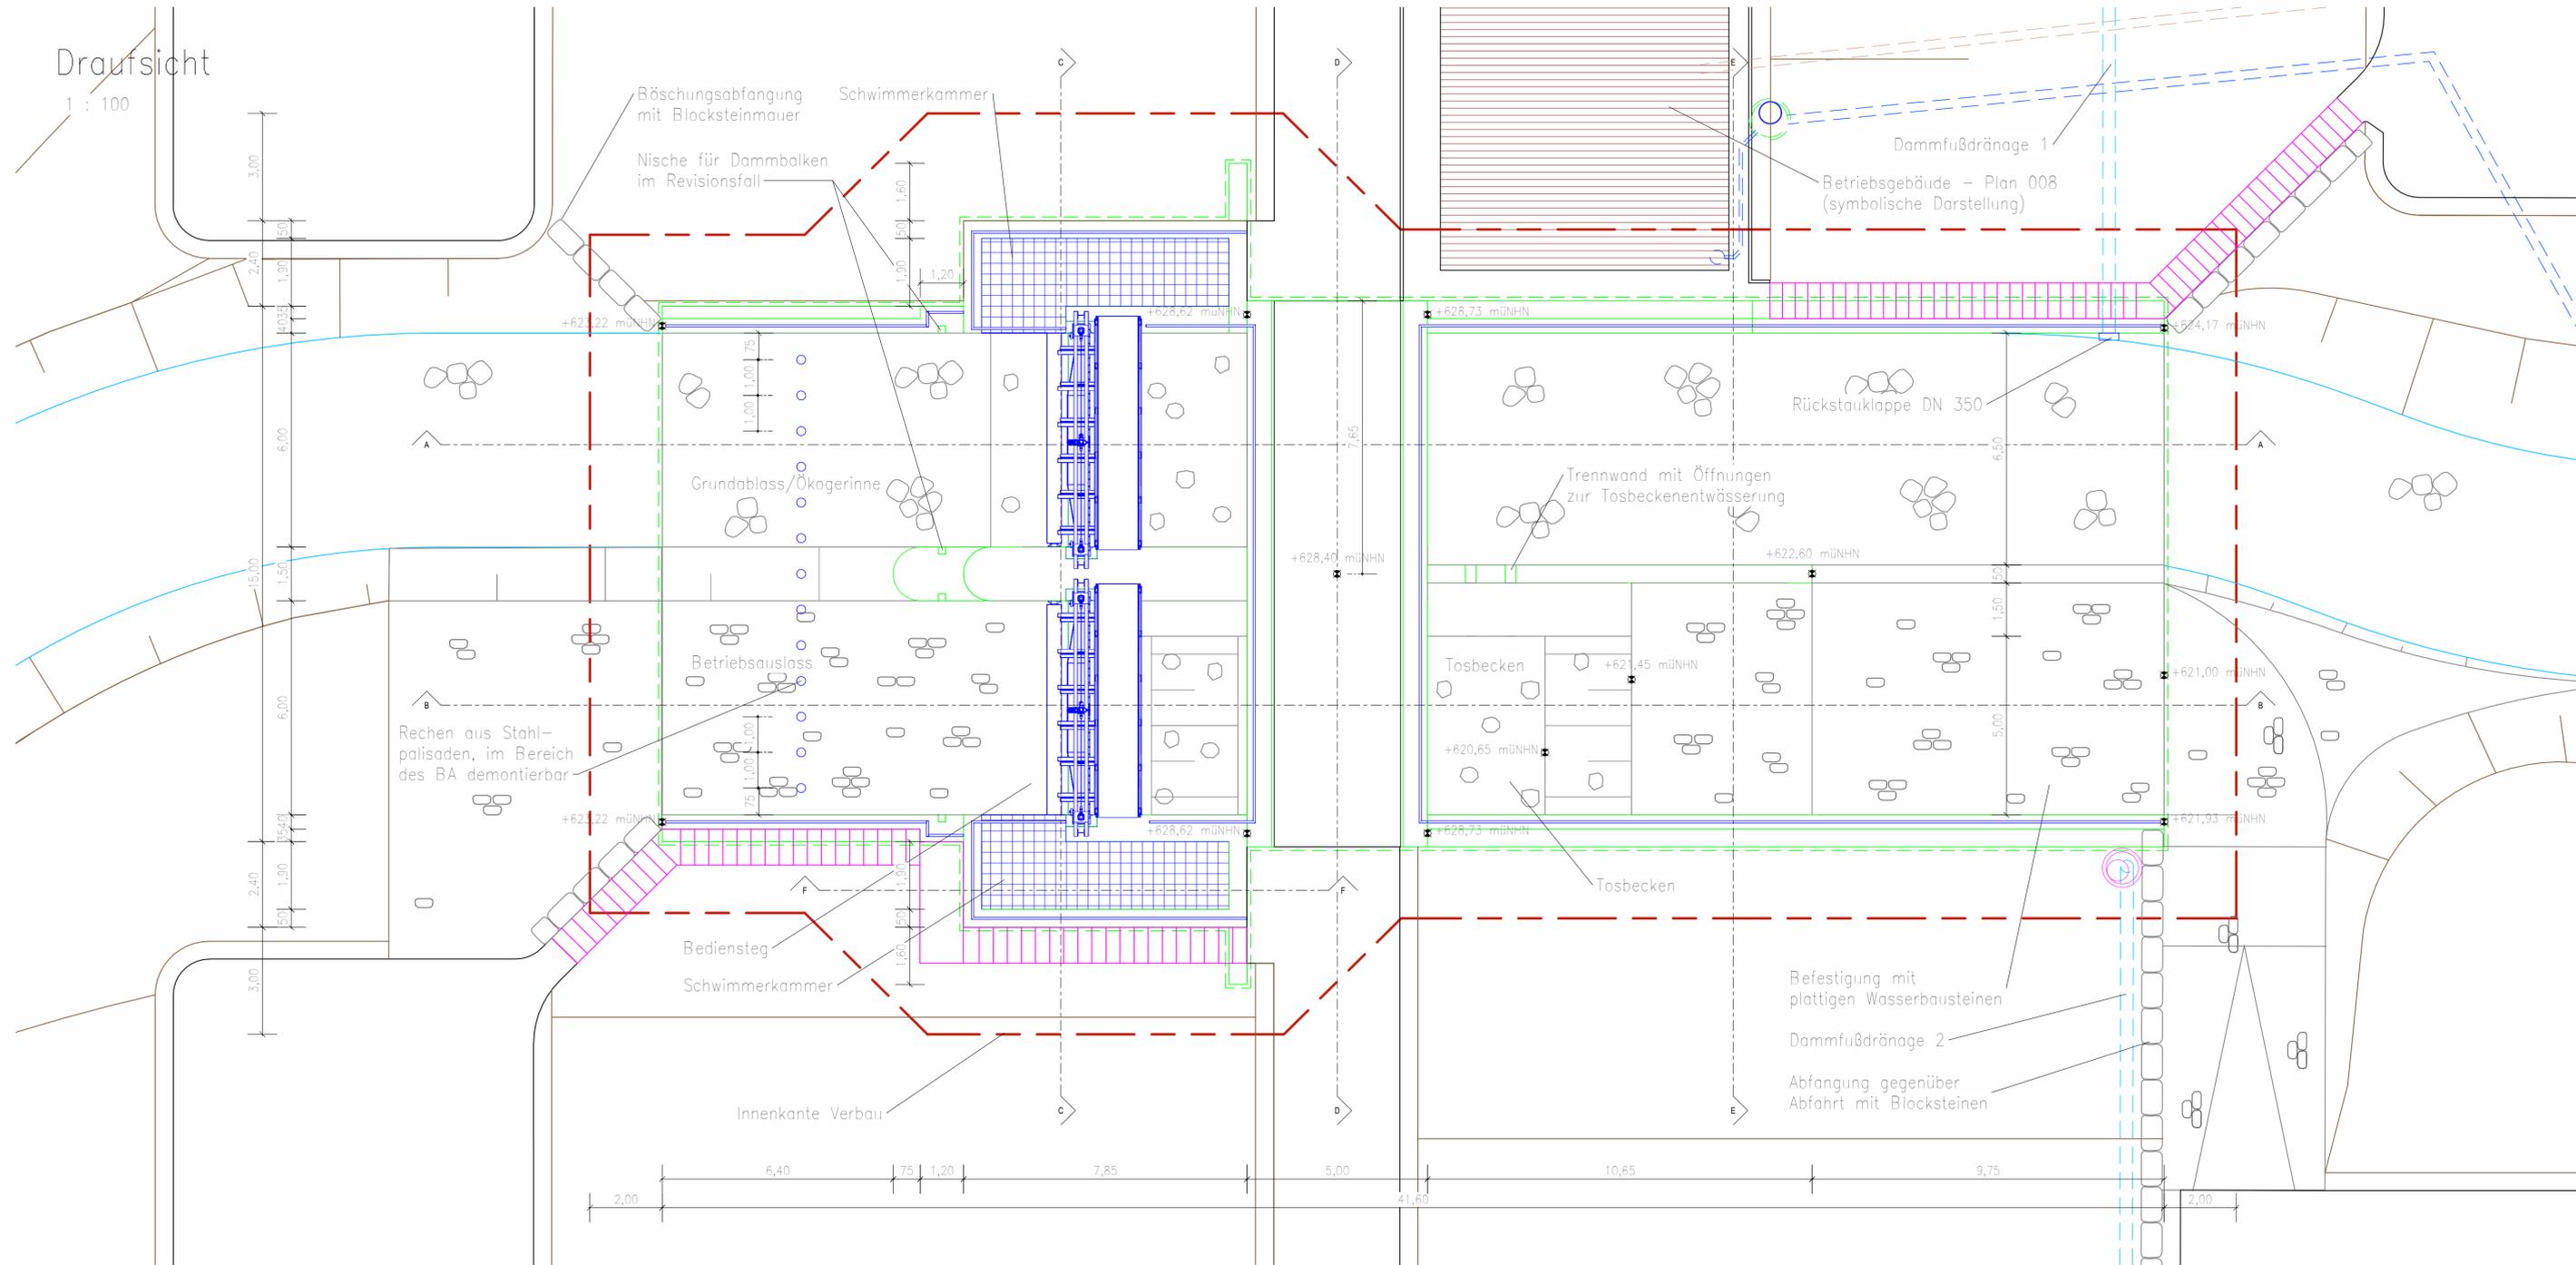

# Isometrie

1 : 250

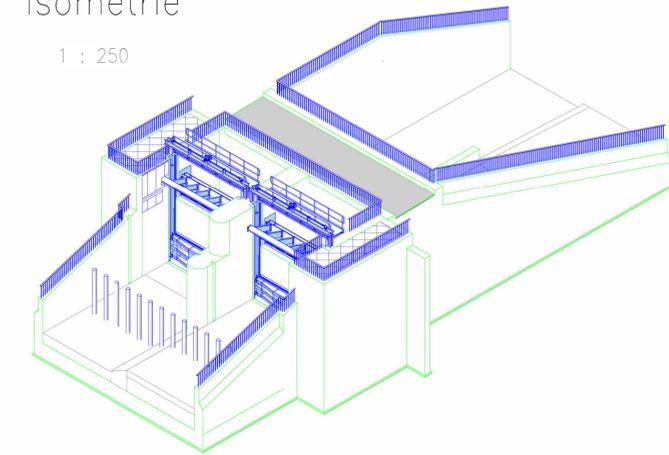

Koordinaten- und Höhenbezug: UTM DHHN2016			
Index	Bemerkung	geänd.	Name
Dateiname: I:\Projekte\2021\210884_LP\Plane\RV\T21088_BW_mit LP.rvt			
Vorhaben:	<b>Hochwasserschutzprojekt Günstal</b> <b>Hochwasserrückhaltebecken Sontheim</b>	Vorhabensträger: WWA Kempten Rottachstr. 15, 87439 Kempten Schindele, Ltd. Baudirektor	
Vorhabensträger:	Freistaat Bayern Wasserwirtschaftsamt Kempten Rottachstr. 15, 87439 Kempten	vertreten durch das	
Landkreis:	Unterallgäu	Datum	Unterschrift
Gemeinde:	Sontheim	Anlage:	
Kennzeichen:	GSh 778 000 1006	Plan-Nr.: 006-1	
Maßstab:	1:100, 1:250	Durchlassbauwerk - Draufsicht	
Entwurfsverfasser: Ingenieurbüro Winkler und Partner GmbH Dipl.-Ing. Erhard Winkler · Dipl.-Ing. Nina Winkler · Dipl.-Ing. Rüdiger Koch · Dr.-Ing. Wolfgang Raucher Schublotz 59 A · 70176 Stuttgart · Tel. 0711 96987-0 · Fax: 466987-20		Projekt-Nr.: 21088 G	
05.07.2023 Datum		Datum	
 Unterschrift		Name	
entw. 30.06.2023		S. Germann	
gez. 30.06.2023		S. Germann	
gepr. 30.06.2023		M. Postenrieder	