



Längsschnitt Grundablass A-A

1 : 100

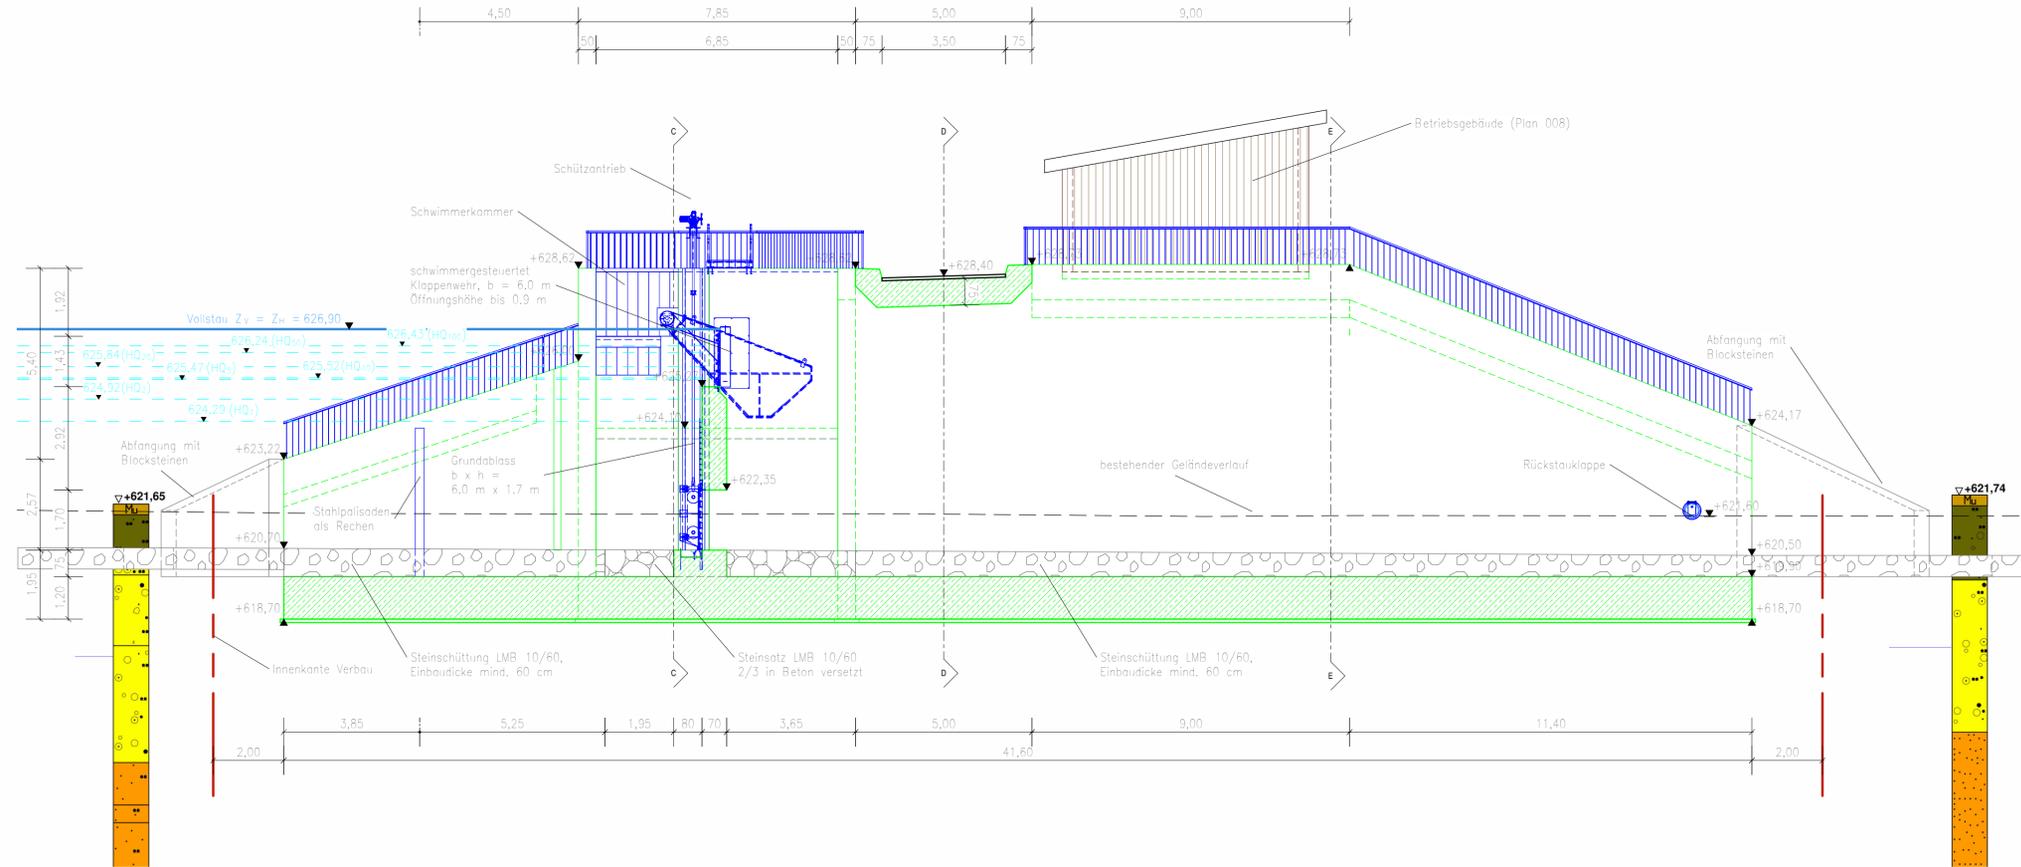


Isometrie

1 : 250

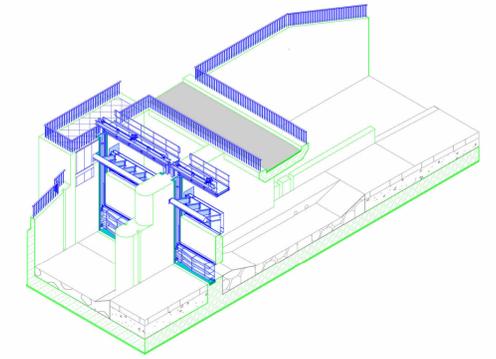

Längsschnitt Betriebsauslass B-B

1 : 100

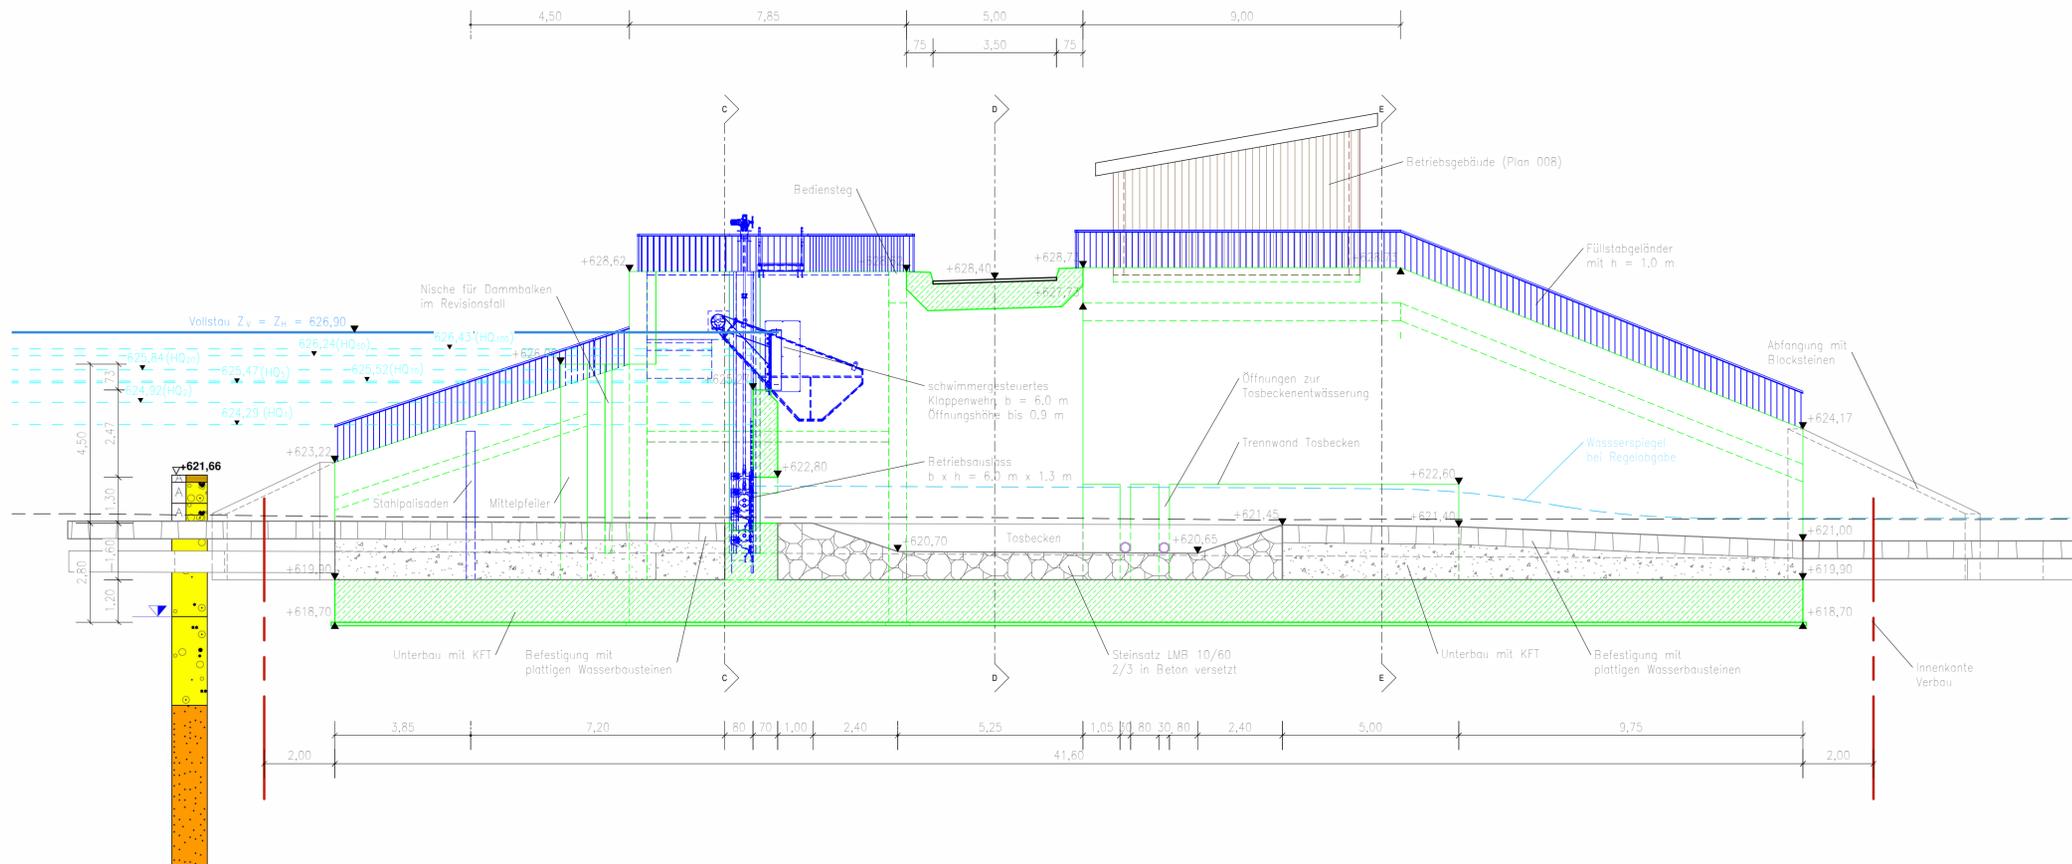

Gew. II
Östliche Günz
HRB Sontheim



Koordinaten- und Höhenbezug: UTM DHHN2016	
Index	Bemerkung
Dateiname:	I:\Projekte\2021\210884_LP\Plane\RV\T21088_BW_mit_LP.rvt
Vorhaben:	Hochwasserschutzprojekt Günztal Hochwasserrückhaltebecken Sontheim
Vorhabensträger:	Freistaat Bayern Wasserwirtschaftsamt Kempten Rottachstr. 15, 87439 Kempten
Landkreis:	Unterallgäu
Gemeinde:	Sontheim
Kennzeichen:	GSh 778 000 1006
Maßstab:	1:100, 1:250
Entwurfsverfasser:	Ingenieurbüro Winkler und Partner GmbH Dipl.-Ing. Ernst Winkler, Dipl.-Ing. Hans Winkler, Dipl.-Ing. Rüdiger Koch, Dipl.-Ing. Wolfgang Rauber Schloßstr. 59 A - 70176 Stuttgart - Tel. 0711/6997-0 - Fax 0711/6997-20
Vorhabensträger:	WWA Kempten Rottachstr. 15, 87439 Kempten Schindele, Ltd. Baudirektor
Datum:	30.06.2023
Unterschrift:	S. Germann
Anlage:	
Plan-Nr.:	006-2
Projektnr.:	21088 G
Datum:	05.07.2023
entw.:	S. Germann
gepr.:	M. Postenrieder
gepr.:	M. Postenrieder