


Legende

- bestehende Transportleitung Felldrängen
- Abbruch/Rückbau
- Dammfußdränage DN 350
- Neuerlegung Transportleitungen Felldrängen
 - Stb, DN 400 bis DN 800
 - PE-HD, DN 250

Gew. II
Östliche Günz
 HRB Sontheim

Längsschnitt durch querende Transportleitung (Sammelleitung Felldrängen)

M 1 : 250

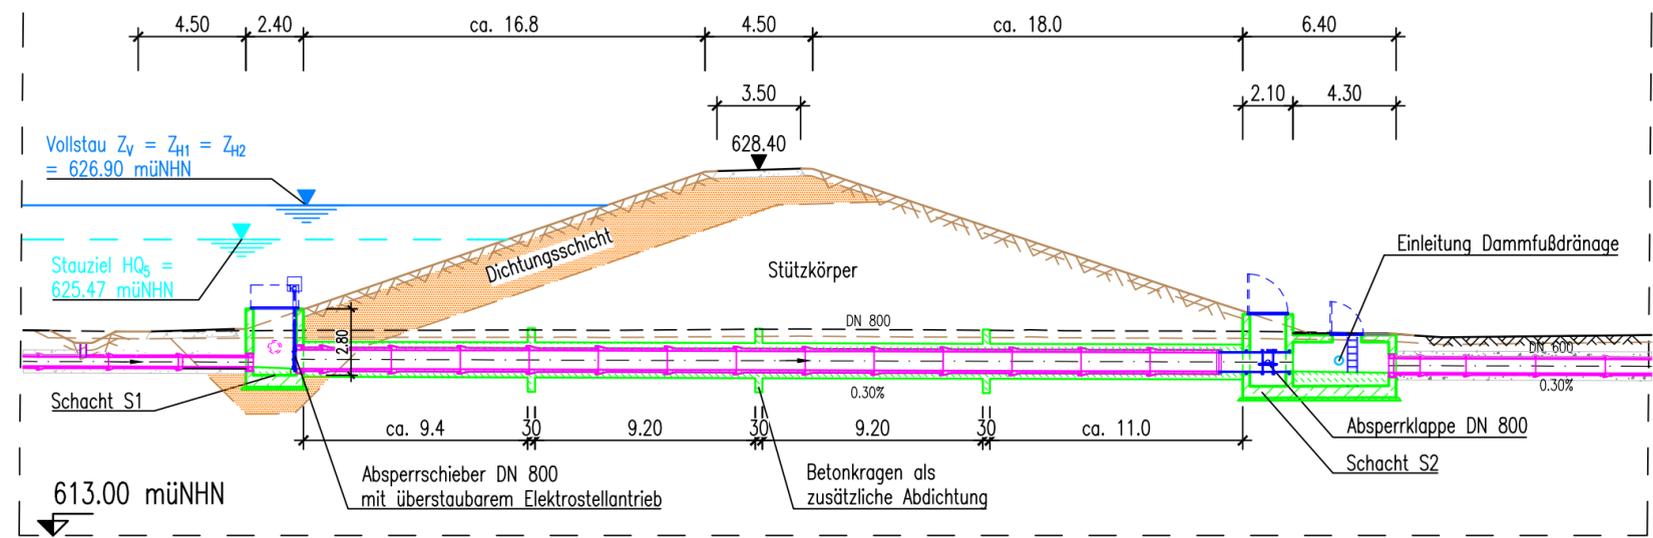

Koordinaten- und Höhenbezug: UTM (Zone 32), DHHN2016 (Höhenstatus 170, Höhen in müNNH)

d					
c					
b					
a					
Index	Bemerkung	geänd.	Name	gepr.	Name
Dateiname: I:\Projekte\2021\21088\4_LP\Pläne\Plan_010_Querung_Drängen.dwg					
Vorhaben:			Hochwasserschutzprojekt Günztal Hochwasserrückhaltebecken Sontheim		Vorhabensträger: WWA Kempten Rottachstr. 15, 87439 Kempten Schindele, Ltd. Baudirektor
Vorhabensträger:			Freistaat Bayern vertreten durch das Wasserwirtschaftsamt Kempten Rottachstr. 15, 87439 Kempten		Datum _____ Unterschrift _____
Landkreis:			Unterrallgäu		Anlage:
Gemeinde:			Sontheim		
Kennzeichen:			GSh 778 000 1006		Plan-Nr.:
Maßstab:			1:250		010-1
Entwurfsverfasser:			Ingenieurbüro Winkler und Partner GmbH Dipl.-Ing. Erhard Winkler · Dr.-Ing. Nina Winkler · Dipl.-Ing. Rüdiger Koch · Dr.-Ing. Wolfgang Rauscher Schloßstr. 59 A · 70176 Stuttgart · Tel. 0711/66987-0 · Fax -/66987-20		Projektnr.: 21088 G Datum _____ Name _____
			05.07.2023 Datum		 Unterschrift
					entw. 12.06.2023 S. Germann gez. 12.06.2023 S. Germann gepr. 12.06.2023 M. Postenrieder