



M = 1:1000/100
 NHN 275,00

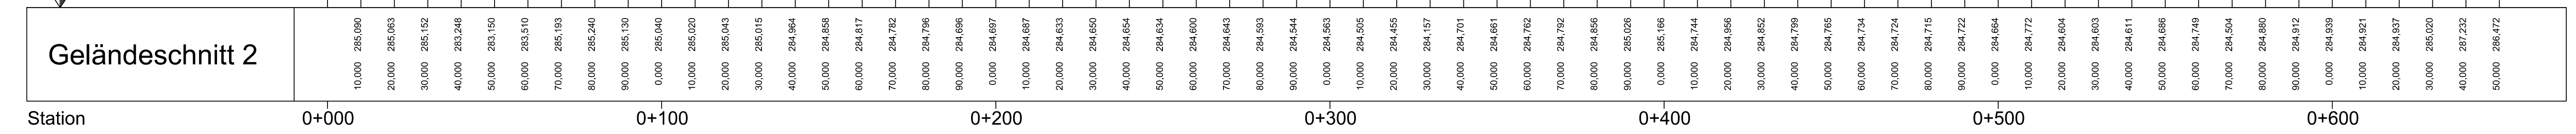

Geländeschnitt 2

Station	0+000	0+100	0+200	0+300	0+400	0+500	0+600
10,000	285,090						
20,000	285,063						
30,000	285,152						
40,000	283,248						
50,000	283,150						
60,000	283,510						
70,000	285,193						
80,000	285,240						
90,000	285,130						
0,000	285,040						
10,000	285,020						
20,000	285,043						
30,000	285,015						
40,000	284,984						
50,000	284,888						
60,000	284,817						
70,000	284,782						
80,000	284,796						
90,000	284,696						
0,000	284,687						
10,000	284,687						
20,000	284,633						
30,000	284,650						
40,000	284,654						
50,000	284,634						
60,000	284,600						
70,000	284,643						
80,000	284,593						
90,000	284,544						
0,000	284,563						
10,000	284,505						
20,000	284,455						
30,000	284,157						
40,000	284,701						
50,000	284,661						
60,000	284,782						
70,000	284,792						
80,000	284,856						
90,000	285,026						
0,000	285,166						
10,000	284,744						
20,000	284,986						
30,000	284,852						
40,000	284,799						
50,000	284,765						
60,000	284,734						
70,000	284,724						
80,000	284,715						
90,000	284,722						
0,000	284,664						
10,000	284,772						
20,000	284,604						
30,000	284,603						
40,000	284,611						
50,000	284,686						
60,000	284,749						
70,000	284,504						
80,000	284,880						
90,000	284,912						
0,000	284,939						
10,000	284,921						
20,000	284,937						
30,000	285,020						
40,000	287,232						
50,000	286,472						

Nr.	Änderungen	Datum	Name	gepr.
Vorhaben: Erweiterung des Kiesabbaus		Anlage: 5.2		
Vorhabensträger: Fa. Dietz Kies und Sand GmbH & Co.KG		Projekt-Nr.: 17.005.6		
Landkreis: Kulmbach				
Maßstab:	GENEHMIGUNGSPLANUNG	Datum	Name	
1 : 1.000/ 100	Geländeschnitt Schnitt B-B'	entw.	Juni 18	Bu
		gez.	Juni 18	Ba
		gepr.	Juli 23	Bu
Vorhabensträger:		19.07.2023		
Datum		Unterschrift		
		 www.planungsgruppe-strunz.de		