


M = 1:1000/100  
 NHN 275,00

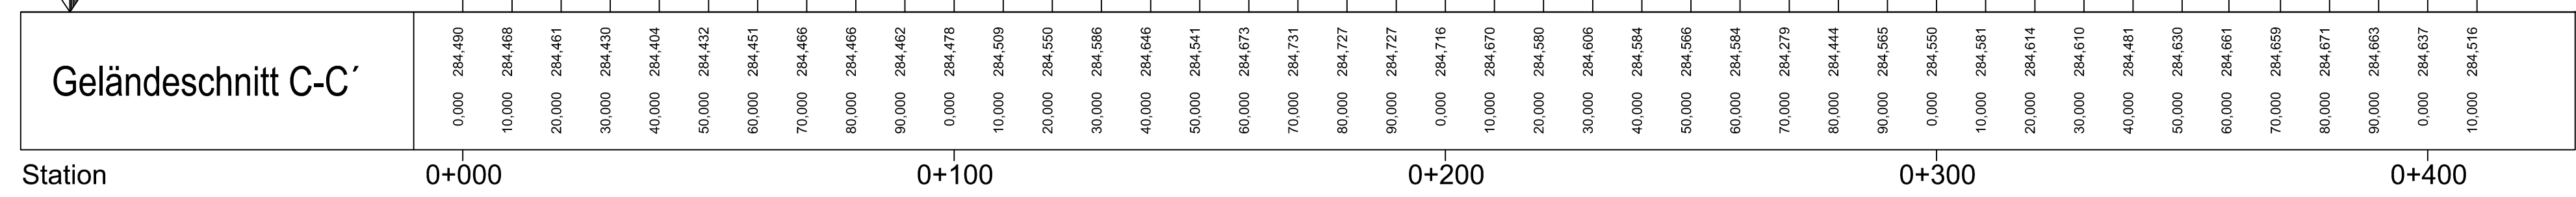

- Erweiterung Kiesabbau
- Abbaugrenze Abschnitt IV
- Schlif- Wasserröhrichte
- Wasserwechselbereich
- Schnitt B-B'
- Wasserwechselbereich
- Schlif- Wasserröhrichte
- Abbaugrenze Abschnitt VI/I
- Graben Flurweg
- Abbaugrenze Abschnitt VI/I
- Schlif- Wasserröhrichte
- Wasserwechselbereich
- Wasserwechselbereich
- Schlif- Wasserröhrichte
- Abbaugrenze Abschnitt VI/I
- Erweiterung Kiesabbau

Geländeschnitt C-C'

Station	0+000	0+100	0+200	0+300	0+400
	0,000 284,490	10,000 284,468	20,000 284,461	30,000 284,430	40,000 284,404
	50,000 284,432	60,000 284,451	70,000 284,466	80,000 284,466	90,000 284,462
	0,000 284,478	10,000 284,509	20,000 284,550	30,000 284,586	40,000 284,646
	50,000 284,541	60,000 284,673	70,000 284,731	80,000 284,727	90,000 284,727
	0,000 284,716	10,000 284,670	20,000 284,580	30,000 284,506	40,000 284,584
	50,000 284,566	60,000 284,584	70,000 284,279	80,000 284,444	90,000 284,565
	0,000 284,550	10,000 284,581	20,000 284,614	30,000 284,610	40,000 284,481
	50,000 284,630	60,000 284,661	70,000 284,659	80,000 284,671	90,000 284,663
	0,000 284,637	10,000 284,516			

Nr.	Änderungen	Datum	Name	gepr.
Vorhaben:	Erweiterung des Kiesabbaus	Anlage:	5.3	
Vorhabensträger:	Fa. Dietz Kies und Sand GmbH & Co.KG	Projekt-Nr.:	17.005.6	
Landkreis:	Kulmbach	Datum	Name	
Maßstab:	GENEHMIGUNGSPLANUNG	entw.	Okt. 21	Bu
1 : 1.000/ 100	Geländeschnitt Schnitt C-C'	gez.	Okt. 21	Ba
		gepr.	Juli 23	Bu
Vorhabensträger:		19.07.2023		
		 <b>PLANUNGSGRUPPE STRUNZ</b> <small>www.planungsgruppe-strunz.de</small>		
Datum	Unterschrift			