


**Regelquerschnitt
M 1:100**

zu fallende Gehölze im Baubereich am Ufer des Mains, maßgeblich ist der Baumbestand zum Zeitpunkt der Bauausführung, voraussichtlich im Jahr 2035.

Ansicht Gehölze der Ufergalerie des Mains, entlang Anschlussgraben ist keine Gehölzansiedlung beabsichtigt.

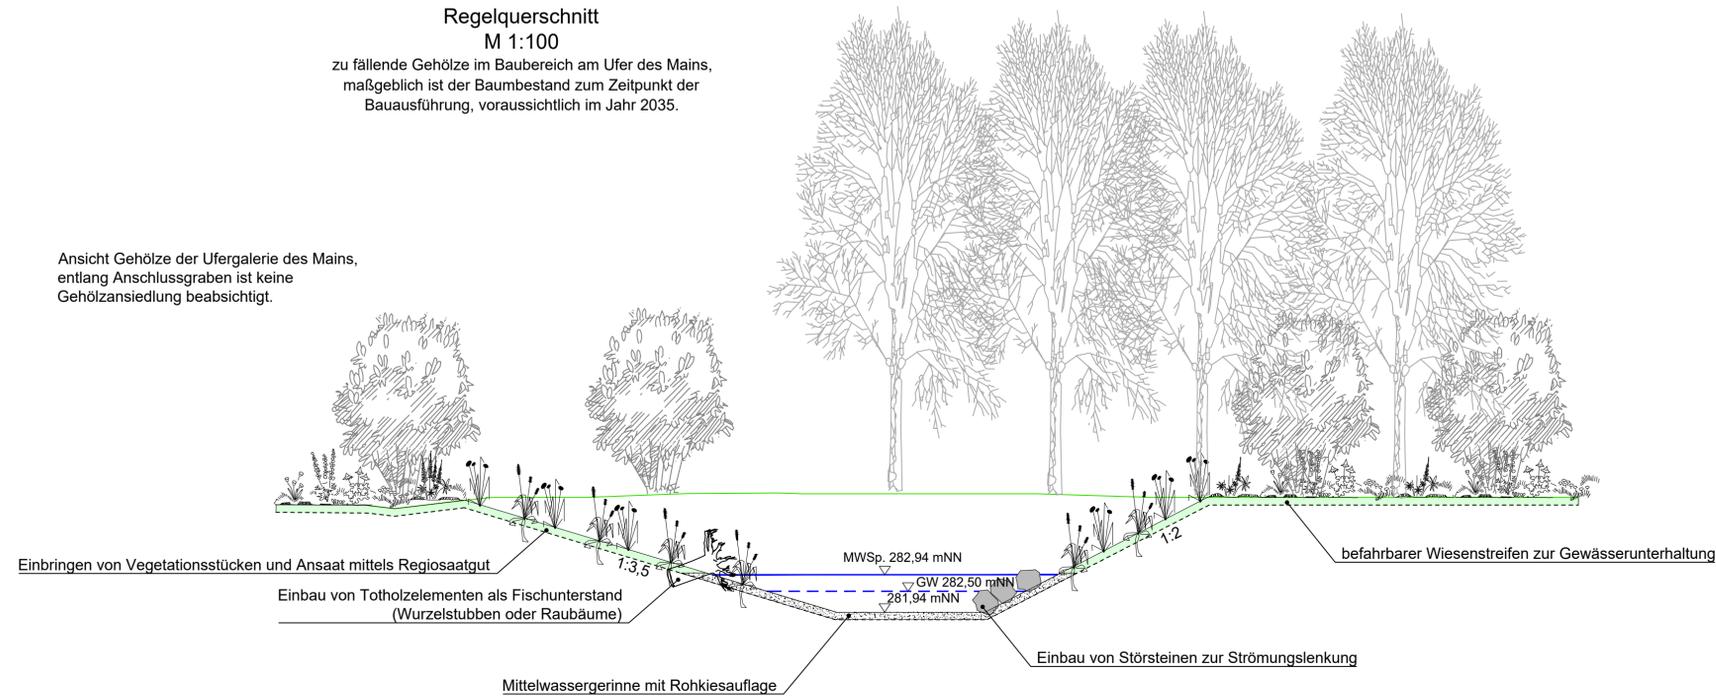

1	Ergänzung Regelquerschnitt	April 24	Ba	Bu	
Nr.	Änderungen	Datum	Name	gepr.	
Vorhaben: Erweiterung des Kiesabbaus		Anlage: 5.4			
Vorhabensträger: Fa. Dietz Kies und Sand GmbH & Co.KG		Projekt-Nr.: 17.005.6			
Landkreis: Kulmbach		Datum	Name		
Maßstab: 1 : 1.000/ 100	GENEHMIGUNGSPLANUNG		entw.	Jan. 24	Bu
	Geländeschnitt D-D', E-E' und Regelquerschnitt		gez.	Jan. 24	Ba
			gepr.	Jan. 24	Bu
Vorhabensträger:		19.07.2023			
Datum		Unterschrift			

