




A'

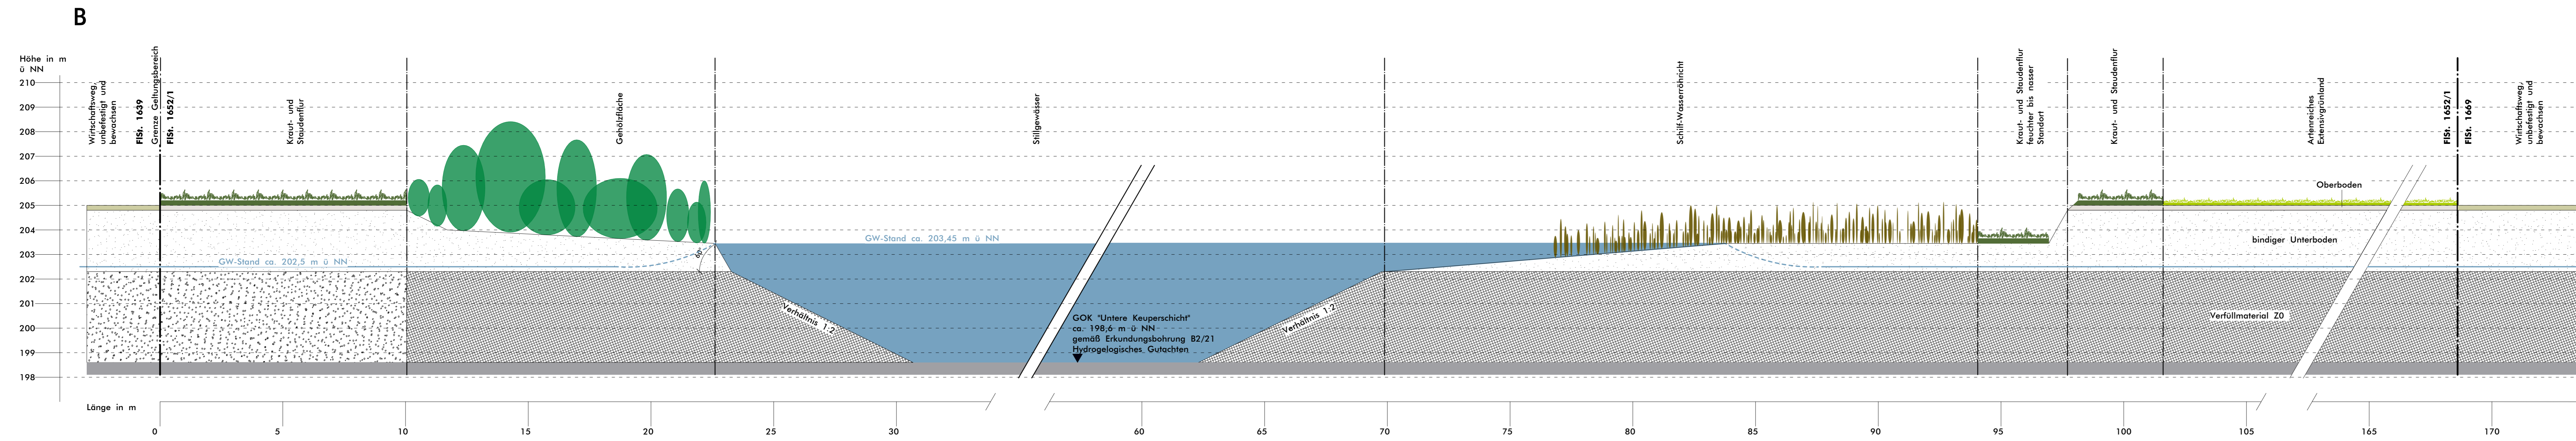



B'

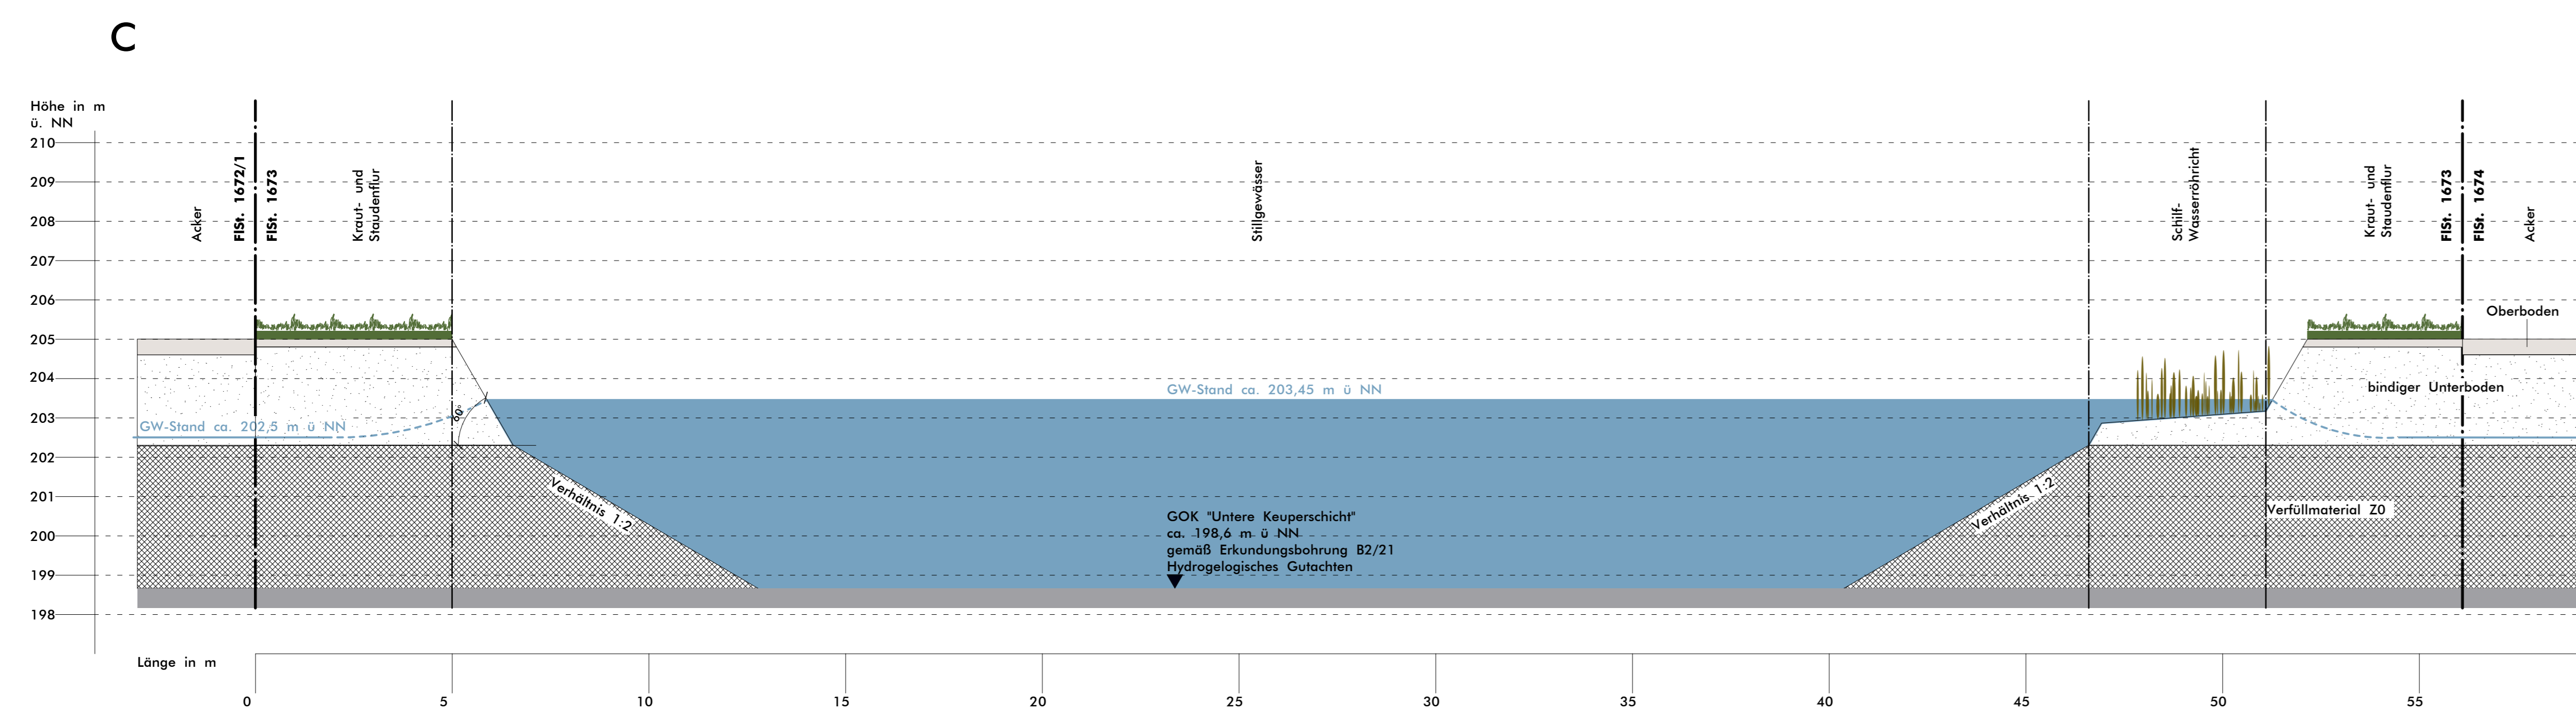

C'

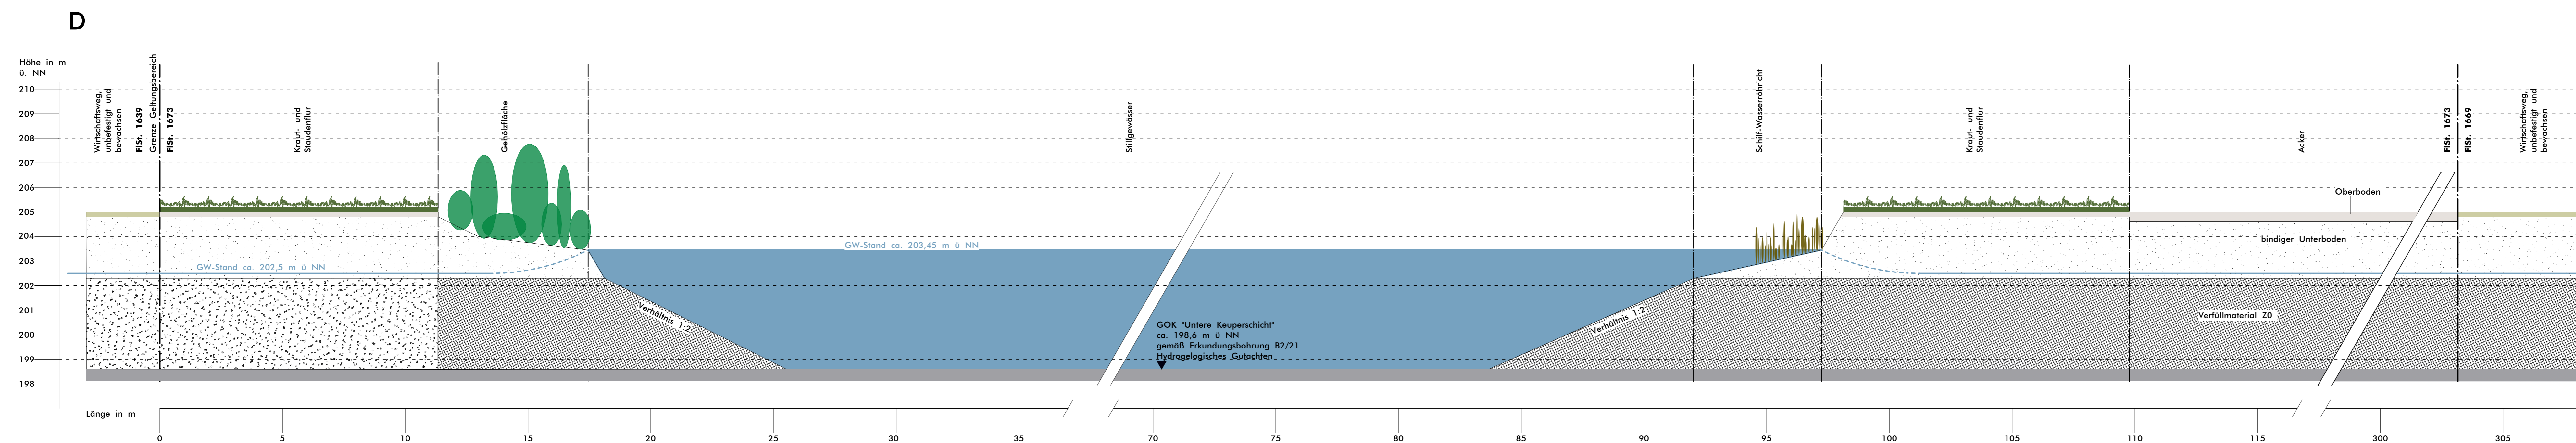

D'

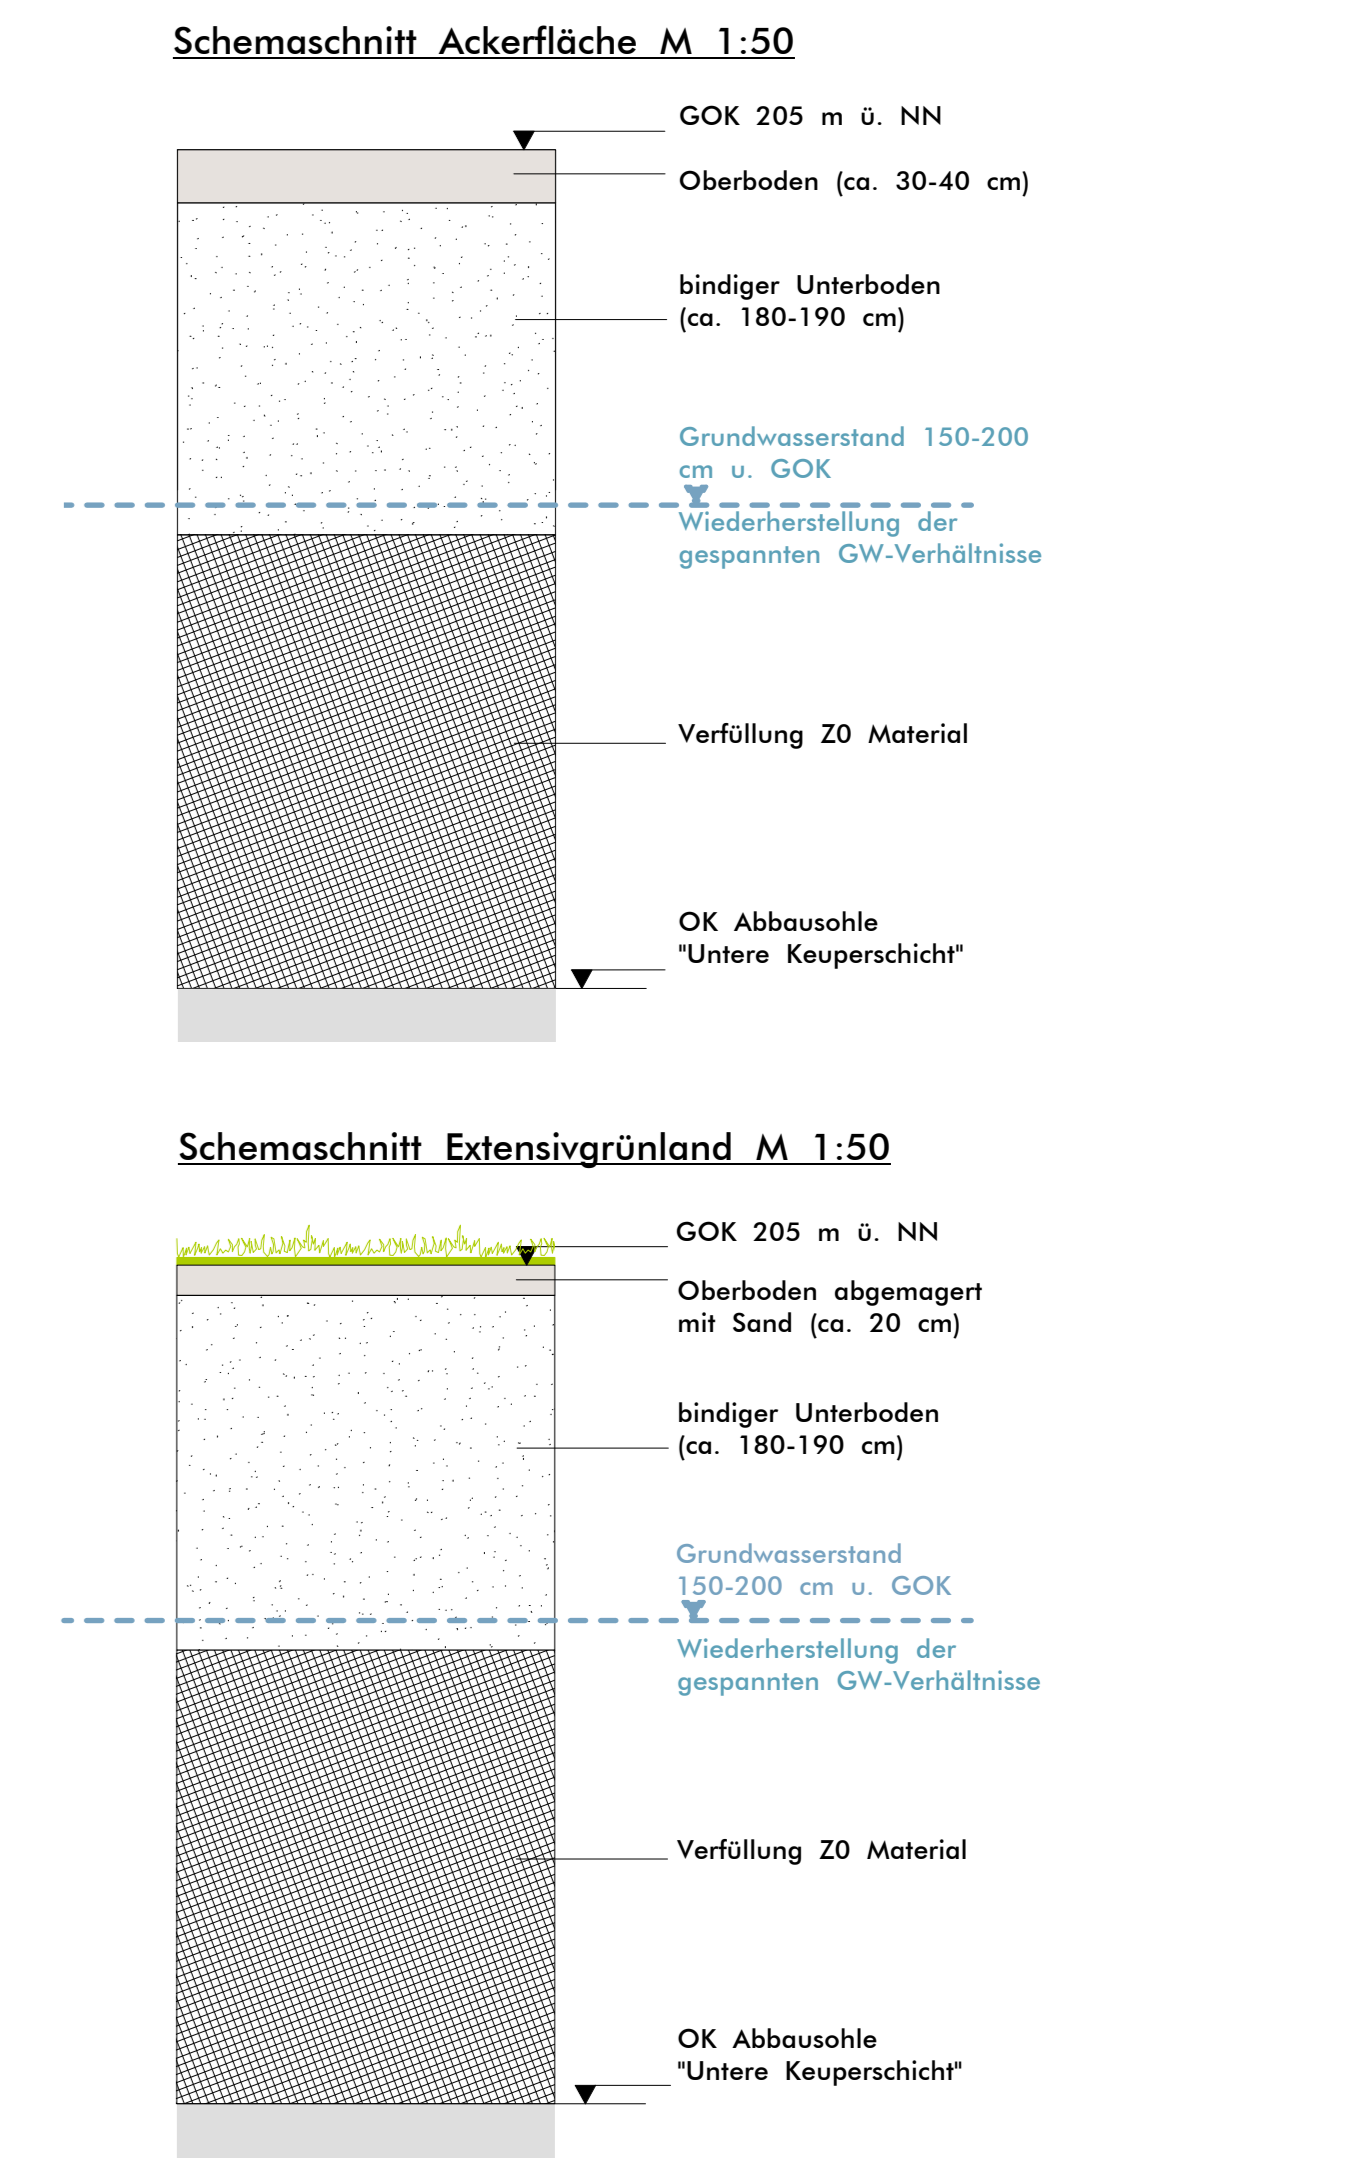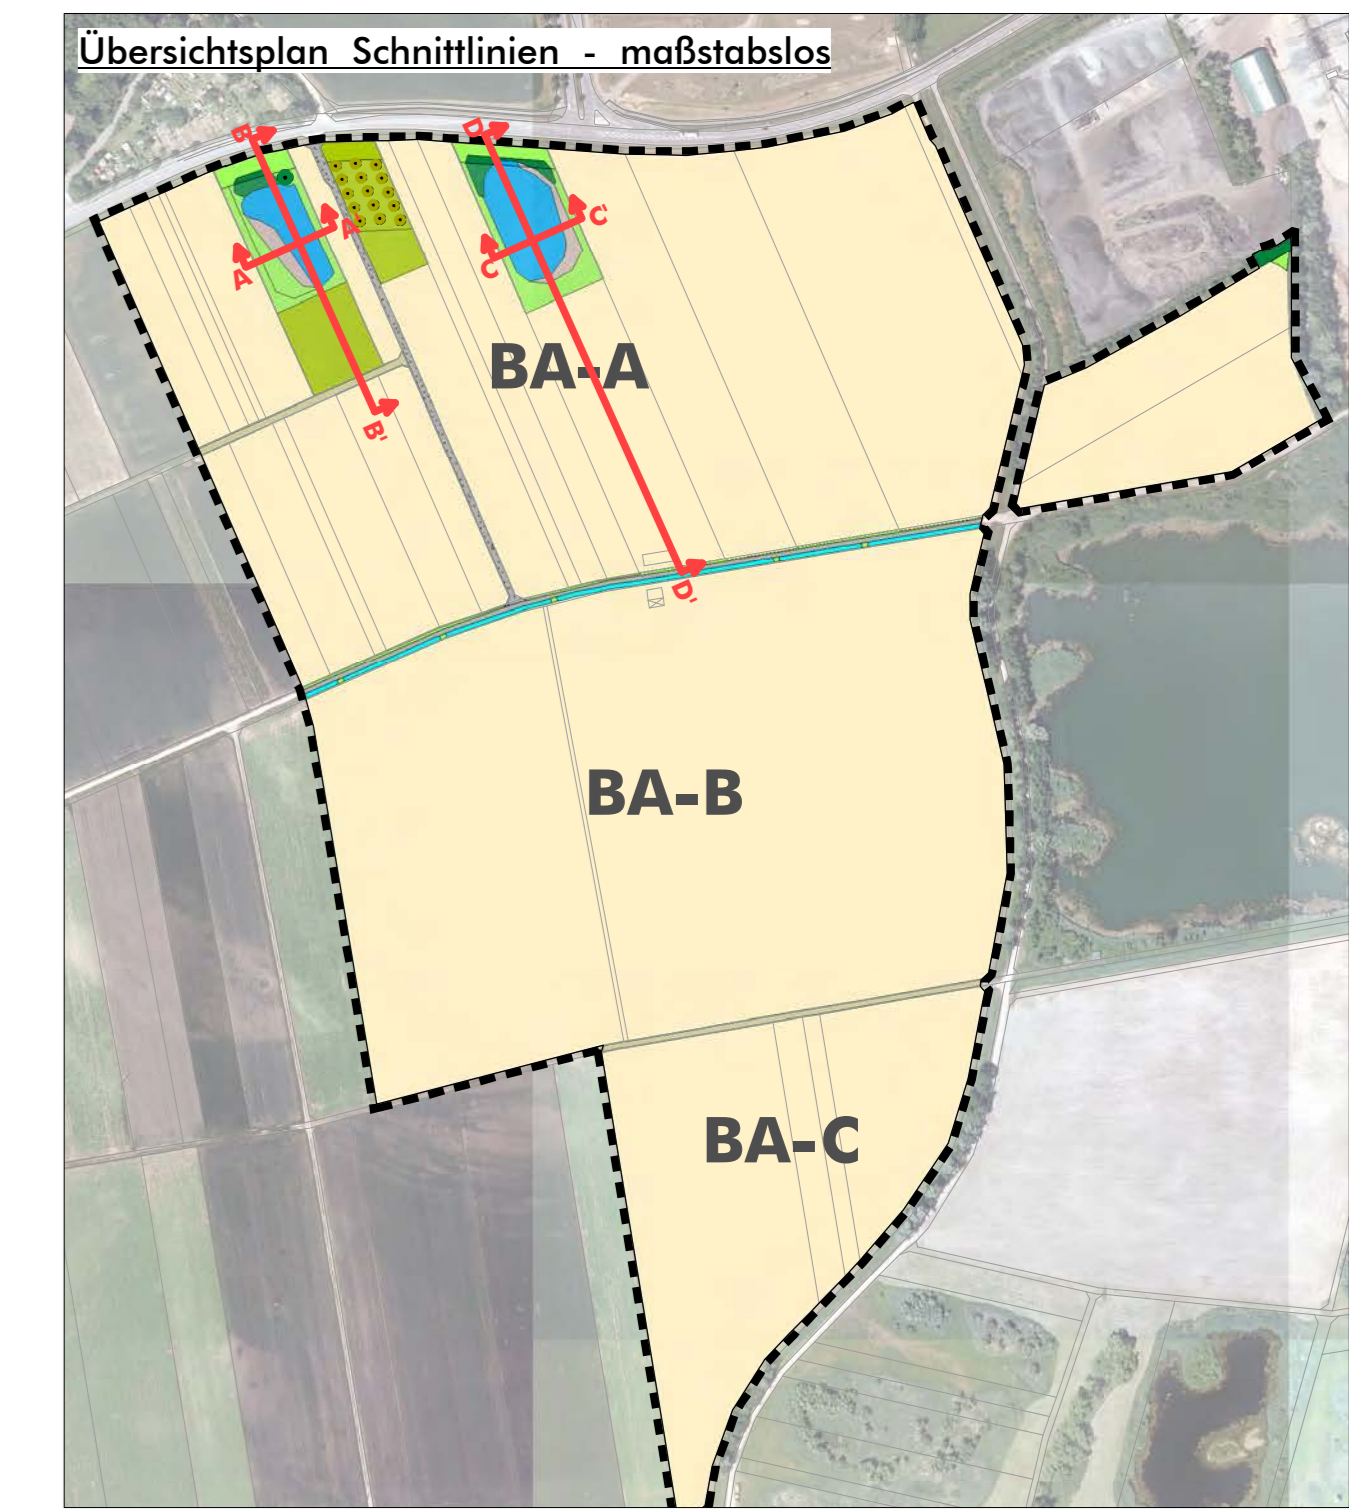

Nr.	Art der Änderungen	Datum
a.		
d.		
c.		
b.		
a.		

Flächen zur Gewinnung von Sand und Kies
östlich von Grafenheinfeld im Landkreis Schweinfurt

Antrag auf wasserrechtliche Genehmigung
gemäß §68 WHG

Rekultivierungsplan-Schnitte	Unterlage H4.2	Blatt Nr.:	09.05.2022
19-086	Müller, Malzer	Datum:	M 1:100

Vorbereitet von: Fa. Glöckle GmbH & Co. KG
Besitzgesellschaft
Winningsstraße 12
97424 Schweinfurt

Planfertig: atc grün | Landschaftsarchitekten.stadtplanner.gmbh
Steinweg 24 97218 Kitzingen T 09321 2489559 info@atc-gruen.de

C. Müller