H	=	350.000 m
T	=	11.093 m
f	=	0.176 m
km		0+039.349
h TS	=	348.035 m

ohne Ausrundung		
km		0+000.000
h TS	=	347.750 m

ohne Ausrundung		
km		0+053.164
h TS	=	347.259 m

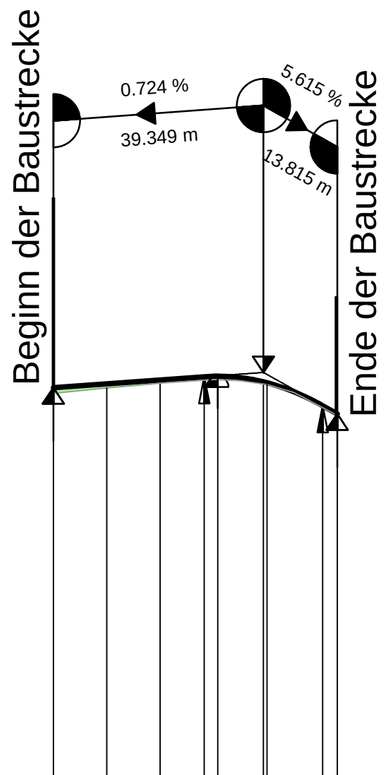

Anschluß an Wirtschaftsweg

Zufahrt zur Kläranlage

340.00m ü. NHN

Gradientenhöhe	347.75		347.89	347.95	347.96	347.86	347.84	347.41	347.26
Station Gradiente	0.00		20.00	28.26	30.79	39.35	40.00	50.44	53.16
Geländehöhe	347.65	347.74	347.83	347.90		347.81		347.40	347.23
Station Gelände	0.00	10.00	20.00	30.00		40.00		50.00	53.16

0+000

0+019.757 0+046.397
0+013.912 0+035.541
0+007.360 0+028.831 0+053.164
0+000.000 0+022.448 0+039.542

R = 50 l = 2.691
R = 150 l = 6.855
R = 50 l = 6.551
R = 120 l = 6.710
R = ∞ l = 7.360
R = ∞ l = 6.767
R = ∞ l = 5.846
R = ∞ l = 6.383
R = ∞ l = 4.001

Krümmung
50/R (cm)

Rechtskurve
Linkskurve

Querneigung
4mm≙1%

0+000.000 0+053.164

linker Rand

q=-2.5%

Legende

H	=	250.000 m
T	=	14.550 m
f	=	0.423 m
km		0+472.332
h TS	=	426.530 m

Neigungsbrechpunkt mit Angabe von : Ausrundungshalbmesser, Tangentenlänge,Stichhöhe, Bau-km, Höhe Tangentenschnittpunkt

Gradientenhochpunkt / Gradiententiefpunkt

Ausrundungsbeginn Kuppe/ Ausrundungsende Wanne

Gelände in Achse

Gradiente

best. Querungen, Straßen, Sparten

neu Querungen,Wi-Wege, Baustraßen

20 kV E-Freileitung 20kV

Damm

Einschnitt

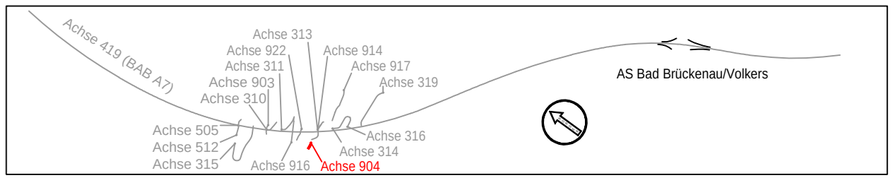

Entwurfsbearbeitung:

Ingenieurbüro R. Göller GmbH
Beratender Ingenieur für Bauwesen BaylkaBau
90439 Nürnberg - Geisseestr. 13
Tel. 0911/95 12 97 -0 - e-mail: info@ib-goeller.de

bearbeitet:	12/2023	A. Dorokhov
gezeichnet:	12/2023	L.Jung
geprüft:	08/12/2023	A. Dorokhov
Projekt-Nr.:	1910-01	

Nürnberg, 08.12.2023
gez. R. Göller, Dipl.-Ing (FH)

Die Autobahn
Niederlassung Nordbayern
Flaschenhofstraße 55, 90402 Nürnberg

bearbeitet:	A111	Ballon
gezeichnet:		
geprüft:	A11	Rudhardt
PSP-Nr.:	A.02252.00	
Datei:	U_6_10_HP_Achse_904.pdf	

Nr.	Art der Änderung	Datum	Zeichen
3			
2			
1			

Lagesystem	GK (4. Meridianstreifen) EPSG: 31468	Stand Kataster	12/2017
Höhensystem	DHHN92, Status 160	Bestandsvermessung	12/2017

FESTSTELLUNGSENTWURF

Die Autobahn GmbH des Bundes

Straße / Abschnitt.-Nr. / Station: A7 / 80 / 14,527 bis 120 / 0,262

PROJIS-Nr.:

Unterlage / Blatt-Nr.: 6.10

Höhenplan Achse 904

Zufahrt zur Kläranlage

Maßstab: 1 : 1000 / 100

BAB A7 Fulda - Würzburg
Erneuerung der Talbrücke Grenzwald (BW 587a)
Bau-km 585+585,405 bis 590+337,125

Aufgestellt: 14.12.2023
Niederlassung Nordbayern
Abteilung A1 Planung
i. A. .....
Rudhardt, Teamleiter

Geprüft: 14.12.2023
Niederlassung Nordbayern
Abteilung A1 Planung
i. A. .....
Maiwald, Abteilungsleiter

480 x 440 = 0.21m2

Ingenieurbüro R. Göller GmbH
Telefon: 0911/951297-0 e-mail: info@ib-goeller.de
90439 Nürnberg, Geisseestr. 13

K:\2019\19010-1\CAD\Feststellungsentwurf\U_6_10_HP_Achse_904.dwg, Stand: 13.12.2023