



SCHNITT AA'
West - Ost



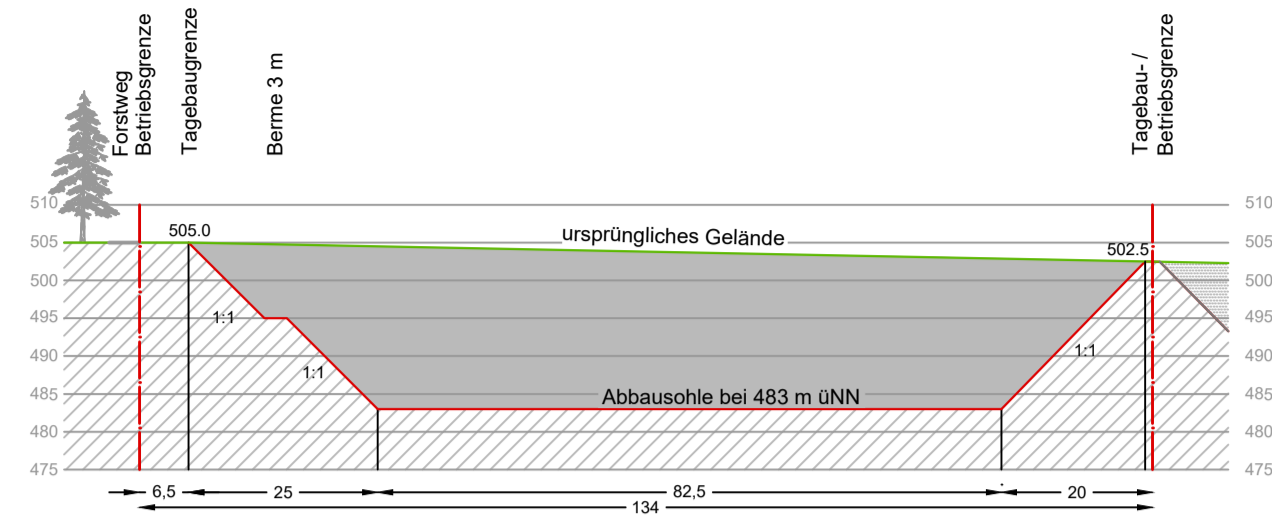



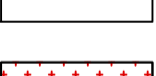


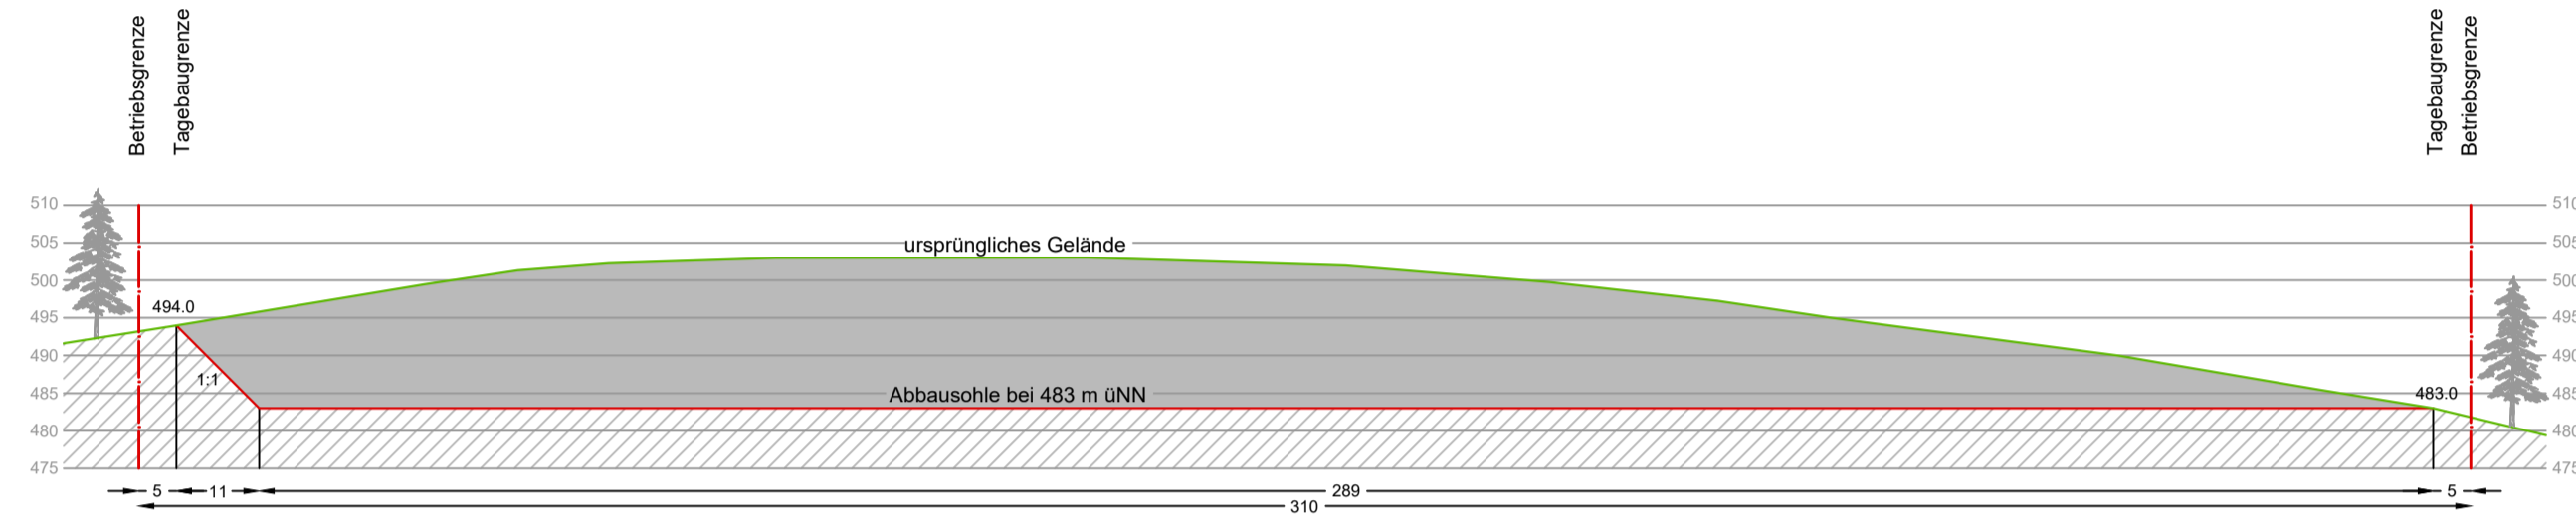


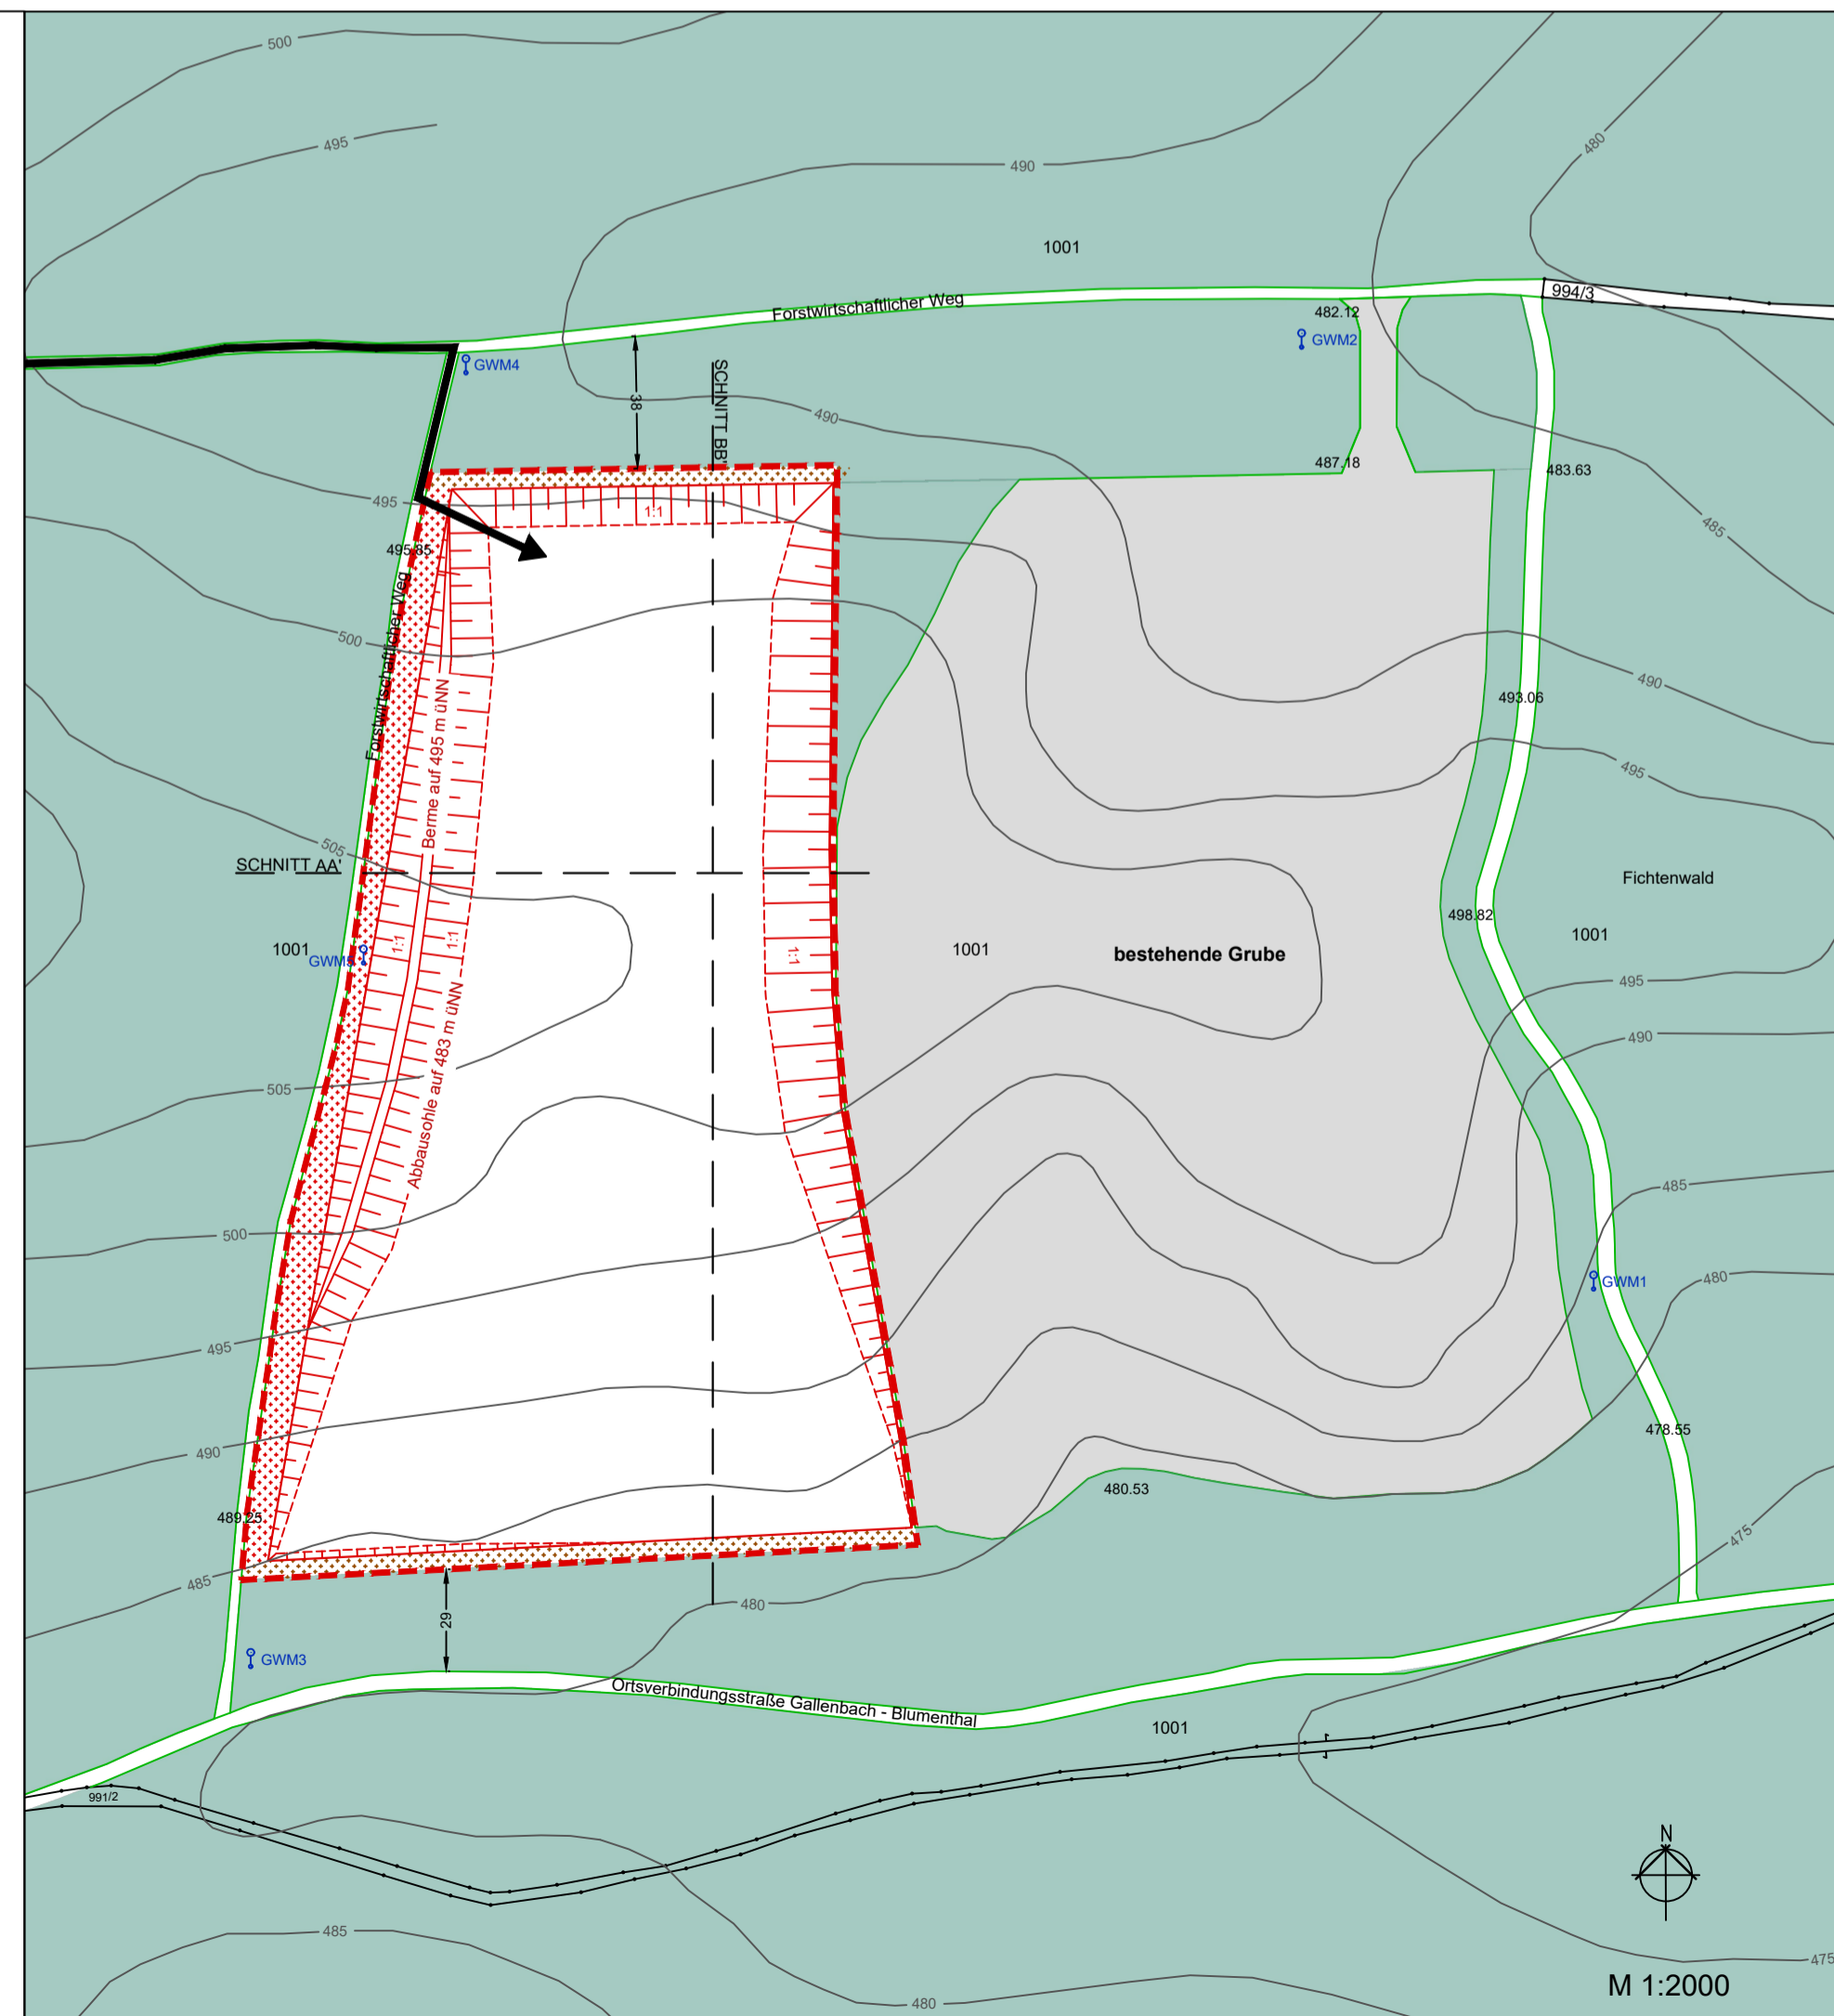
SCHNITT BB'
Nord - Süd

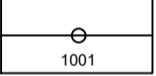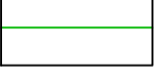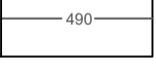

M 1:1000

LEGENDE

-  Flurgrenze mit Flurnummer
-  Nutzungsgrenze
-  Höhenlinien (Ursprungsgelände)
-  Wald
-  Grenze Betriebsfläche
-  Abbauböschung
-  Abbausohle
-  Abstandsfläche / Lagerfläche
-  Zufahrt
-  Grundwassermessstelle / Bohrung



M 1:2000

RAHMENBETRIEBSPLAN
für den
"Tagebau Sankt Markus"

Landkreis Aichach-Friedberg
Stadt Aichach
Flur-Nr. 1001 (Teilflur), Gemarkung Klingen

ABBAUPLAN MIT SCHNITTEN

Antragsteller:.....
Fa. Konrad Kreppold GmbH
Konrad-Kreppold-Platz 1
85235 Odelzhausen

Projektmanagement:.....
Büro für Rohstoffmanagement Hufmann
Schwester-Wiedemann-Straße 8
86570 Inchenhofen
Tel: 08257/9905674, Fax: 08257/9905675

Planung:.....
 **Gabriele Schulz**
Landschaftsarchitektin ByAK
Robert-Koch-Straße 13
86391 Stadtbergen
Telefon: 0821 47012206
schulz-landschaft@online.de

M 2.000 / 1.000

Datum: 29.06.2023