



SCHNITT AA'  
West - Ost

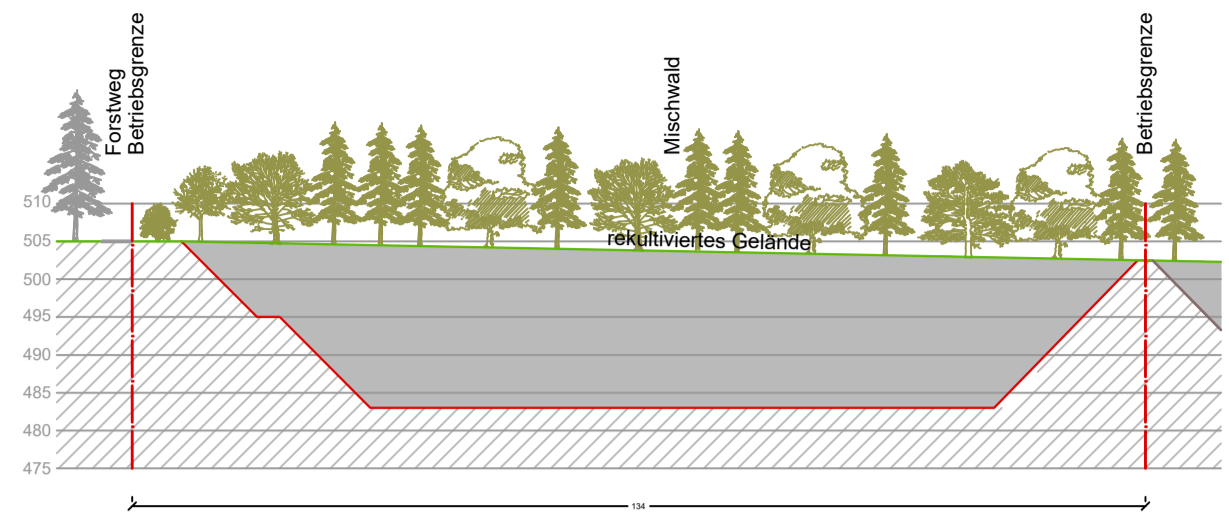


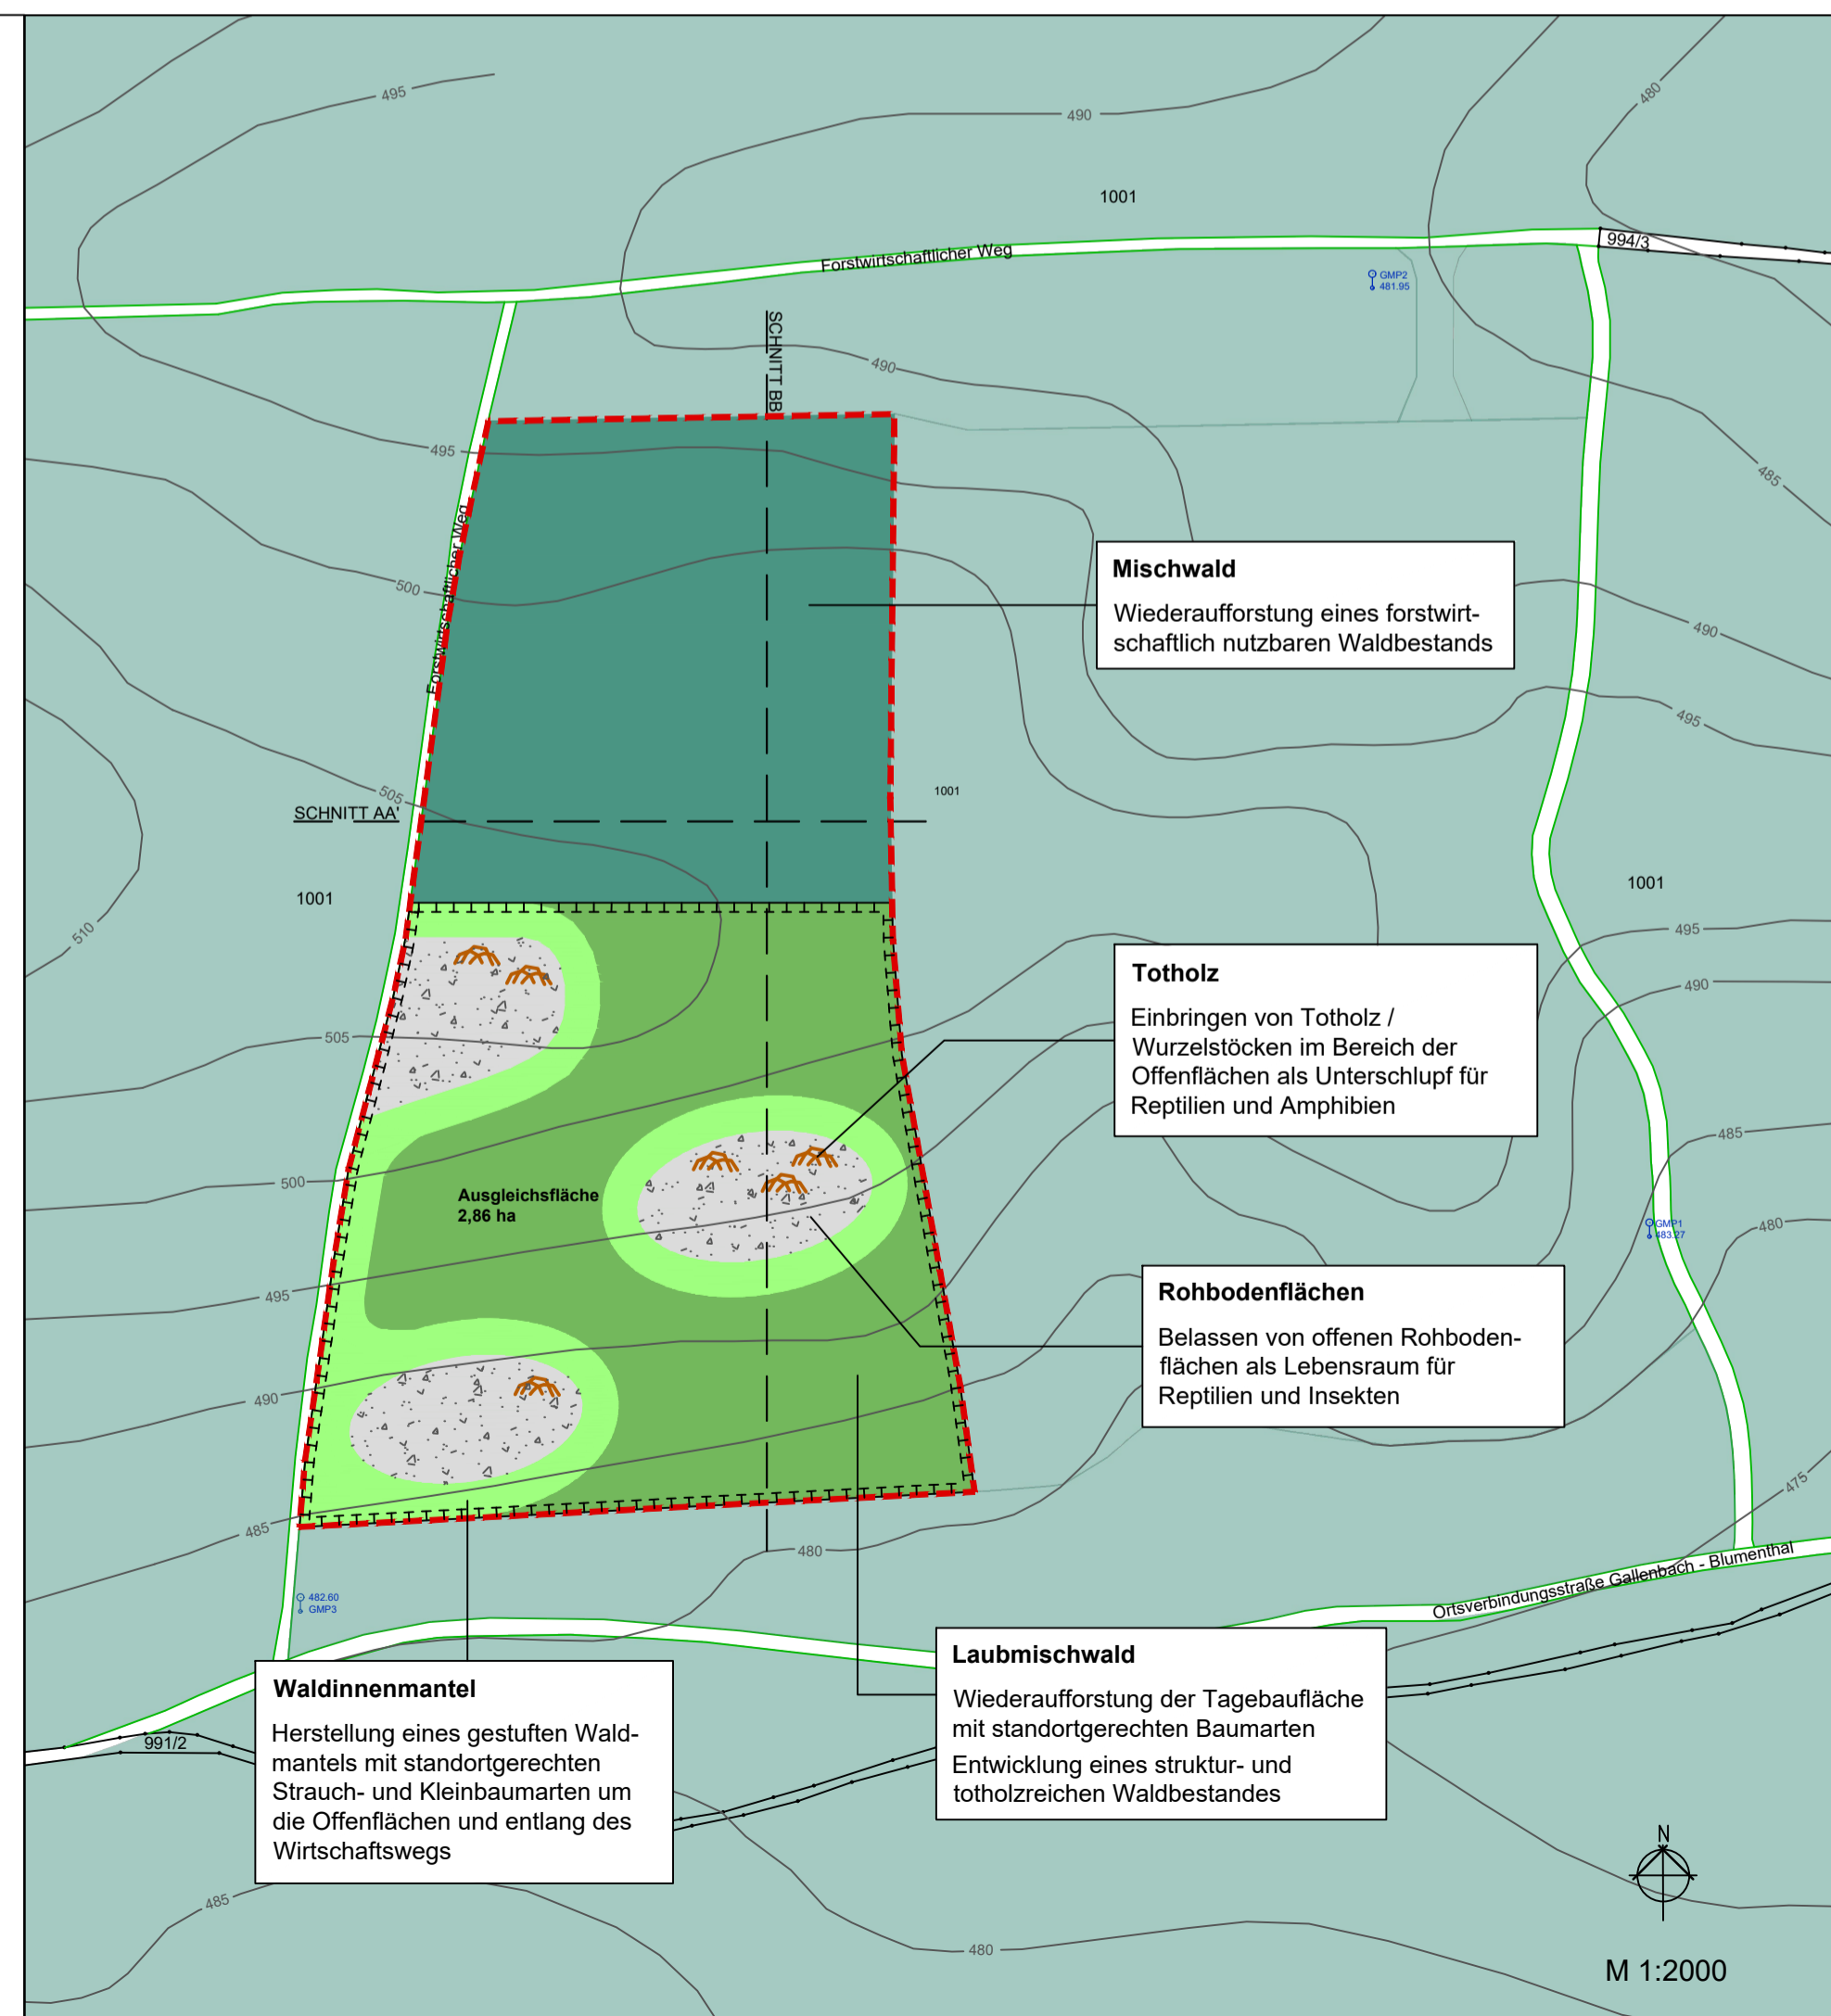
SCHNITT BB'  
Nord - Süd

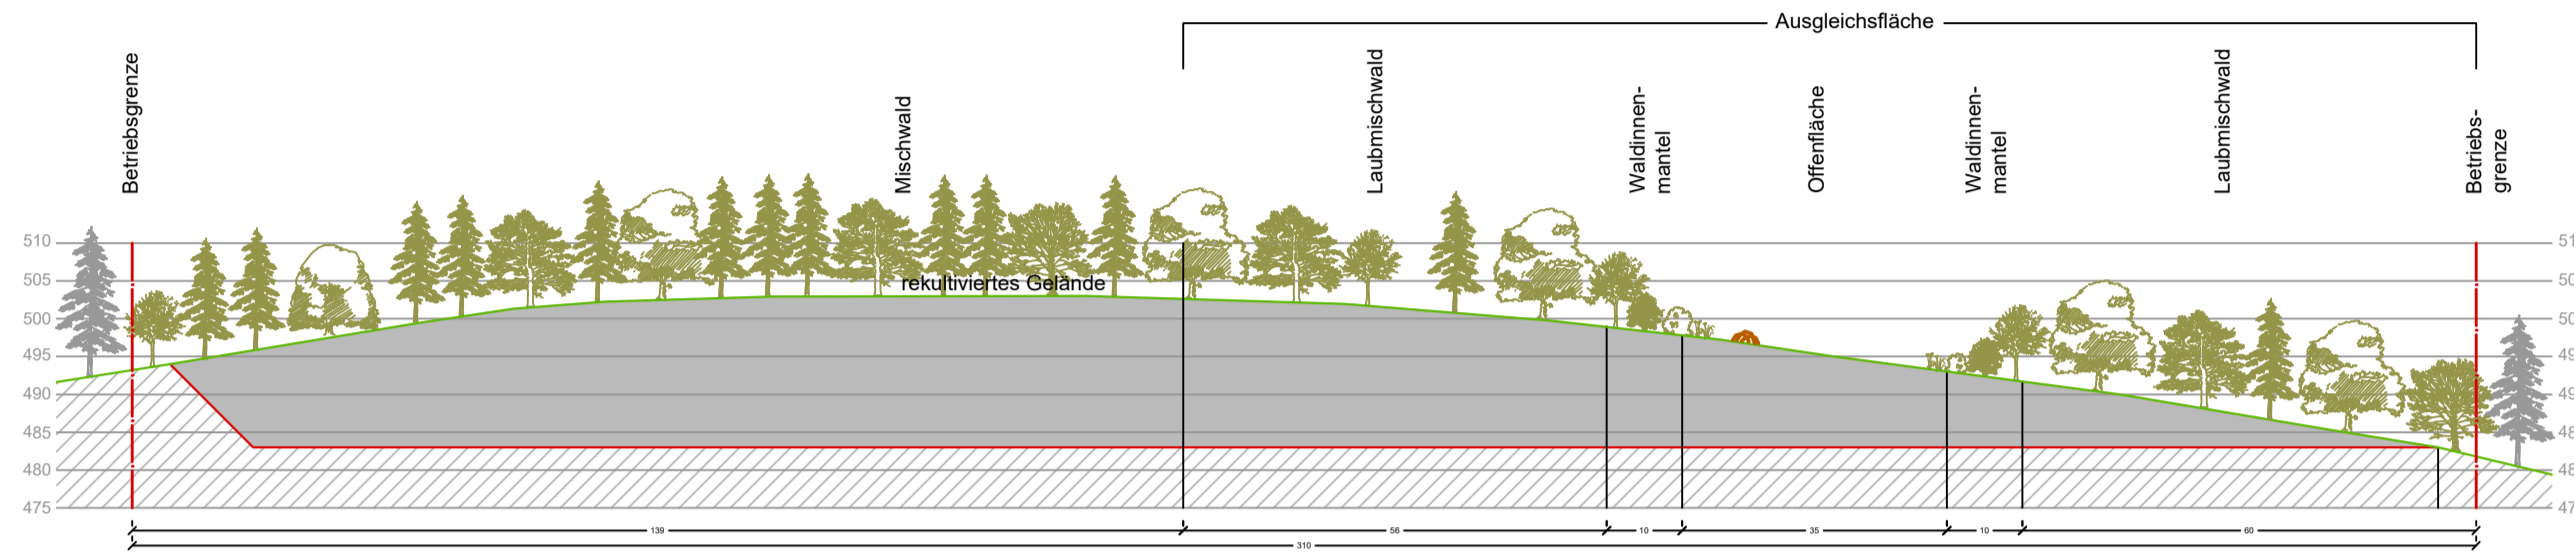

M 1:1000

**LEGENDE**

-  Flurgrenze mit Flurnummer
-  Nutzungsgrenze
-  Höhenlinien
-  Wald Bestand
-  Aufforstung Mischwald
-  Aufforstung Laubmischwald
-  Strauchpflanzung als Waldinnenmantel
-  Sukzessionsfläche
-  Wurzelstock / Totholz
-  Fläche für Maßnahmen zum Schutz, zur Pflege und zur Entwicklung von Natur und Landschaft
-  Grundwassermesspegel mit Höhe
-  Grenze Betriebsfläche



**RAHMENBETRIEBSPLAN**  
für den  
"Tagebau Sankt Markus"

Landkreis Aichach-Friedberg  
Stadt Aichach  
Flur-Nr. 1001 (Teilflur), Gemarkung Klingen

**REKULTIVIERUNGSPLAN MIT SCHNITTEN**

Antragsteller:.....  
Fa. Konrad Kreppold GmbH  
Konrad-Kreppold-Platz 1  
85235 Odelzhausen

Projektmanagement:.....  
Büro für Rohstoffmanagement Hufmann  
Schwester-Wiedemann-Straße 8  
86570 Inchenhofen  
Tel: 08257/9905674, Fax: 08257/9905675

Planung:.....  
 **Gabriele Schulz**  
Landschaftsarchitektin ByAK  
Robert-Koch-Straße 13  
86391 Stadtbergen  
Telefon: 0821 47012206  
schulz-landschaft@online.de

M 2.000 / 1.000

Datum: 29.06.2023