


M = 1:200/200  
 NN 565,00

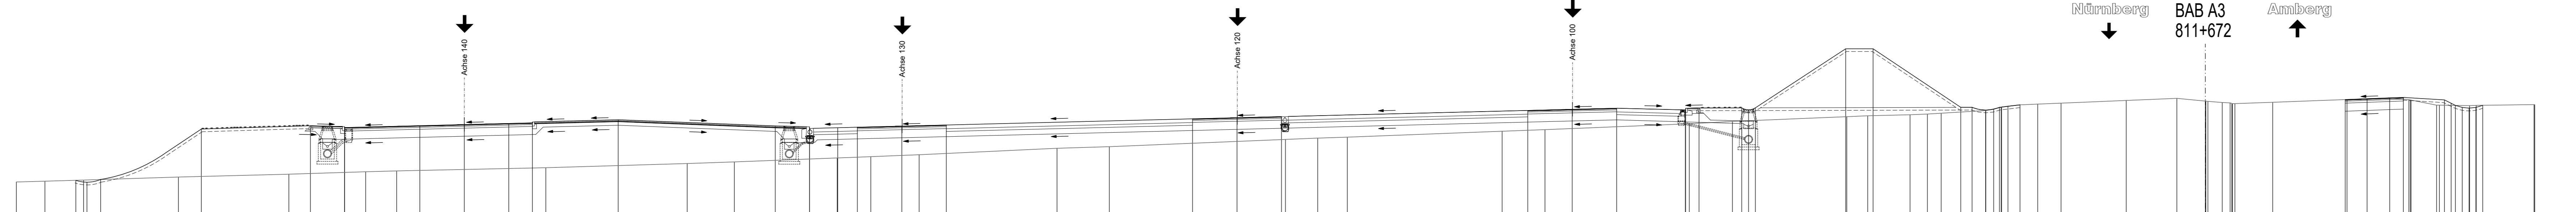

Nürnberg ↓  
 BAB A3 811+672  
 Amberg ↑

PLANUNG	-55,65	567,47	-54,84	567,34	-53,84	567,54	-46,48	571,22	-38,51	571,46	-36,01	571,39	-36,01	571,32	-30,51	571,46	-27,26	571,54	-24,01	571,62	-22,28	571,67	-22,28	571,74	-16,01	571,89	-4,53	571,44	-2,03	571,38	-2,03	571,38	-98,97	571,31	-98,53	571,35	-95,28	571,43	-92,03	571,51	-74,03	571,96	-70,78	572,04	-67,53	572,12	-49,53	572,57	-48,28	572,66	-43,03	572,74	-38,01	572,91	-37,01	572,75	-33,89	572,76	-33,39	572,61	-32,89	572,76	-26,29	577,07	-24,29	577,07	-17,88	572,80	-17,05	572,80	-16,05	572,80	-15,05	572,80	-13,55	572,98	10,22	573,37	14,47	573,52	17,48	573,34	16,28	572,94	16,28	572,94	18,78	572,79	19,78	572,79	19,78	572,79	20,28	572,94	24,03	573,00	24,08	573,00												
GELÄNDE	-60,00	567,35	-57,91	567,41	-55,08	567,49	-48,15	567,71	-40,08	567,92	-34,47	568,10	-32,20	568,16	-10,97	568,70	-7,52	568,82	0,00	569,11	-97,54	569,20	-94,01	569,34	-83,94	569,81	-80,11	569,93	-67,24	570,46	-64,88	570,55	-62,71	570,62	-51,40	571,06	-48,27	571,17	-37,72	571,60	-34,57	571,78	-26,21	572,12	-24,68	572,18	-21,58	572,26	-20,32	572,31	-19,31	572,37	-16,05	572,57	-15,07	572,68	-14,88	572,61	-14,88	572,61	-13,55	572,98	-12,25	573,04	-10,55	573,11	-5,78	573,30	-2,08	573,46	0,00	573,25	0,04	573,25	0,19	573,24	1,81	573,13	1,81	573,13	1,98	573,09	2,16	573,07	4,92	573,17	10,36	573,37	11,82	573,43	13,48	573,49	14,88	573,56	14,88	573,56	15,04	573,33	16,90	572,96	17,11	572,96	19,32	572,92	19,80	572,94	24,03	573,00	24,08	573,00

Station 0-100 0+000

Entwurfsbearbeitung:

WEYRAUTHER  
 INGENIEURGESELLSCHAFT mbH  
 96047 BAMBERG · MARKUSSTRASSE 2  
 TEL.: 0951/980040 · FAX: 0951/9800444

bearbeitet: Nov. 2022 SW  
 gezeichnet: Nov. 2022 LA  
 geprüft: Nov. 2022 WY  
 Nov. 2022 WY  
 Projekt-Nr.: 16S09  
 Bamberg, 30.11.2022

**Die Autobahn**  
 Niederlassung Nordbayern  
 Flaschenhofstraße 55, 90402 Nürnberg

bearbeitet:   
 gezeichnet:   
 geprüft: A3 Bindnagel  
 A33 Schubert  
 Projekt-Nr.: A-02191-00  
 Bezeichnung: A6 PWC Zankschlag Nord-Süd  
 Datei:

3			
2			
1			
Nr.	Art der Änderung	Datum	Zeichen

Lagesystem	Gauß Krüger	Stand Kataster	Juni 2021
Höhensystem	Höhe ü. NN (DHHN 12)	Bestandsvermessung	April 2017

## FESTSTELLUNGSENTWURF

Die Autobahn GmbH des Bundes

Straße / Abschnitt-Nr. / Station: A6 / 420 / 7,260

PROJIS-Nr.: entfällt

Unterlage / Blatt-Nr.: 14.2 / 1  
 Kennzeichnende Querschnitte  
 Betr.-km 811+672 Anlage Nord

Maßstab: 1 : 200

### Neubau der PWC-Anlage Zankschlag BAB A6, Nürnberg - Waidhaus Neubau der Verkehrsanlage Abschnitt 420, Station 7,260 (Betr.-km 811,6)

Aufgestellt: 16.12.2022 Niederlassung Nordbayern GB A - Planung, Bau, Erhaltungsmanagement	Geprüft: 16.12.2022 Niederlassung Nordbayern GB A - Planung, Bau, Erhaltungsmanagement
 i.A. Schubert, Teamleiter	 i.A. Bindnagel, Abteilungsleiter