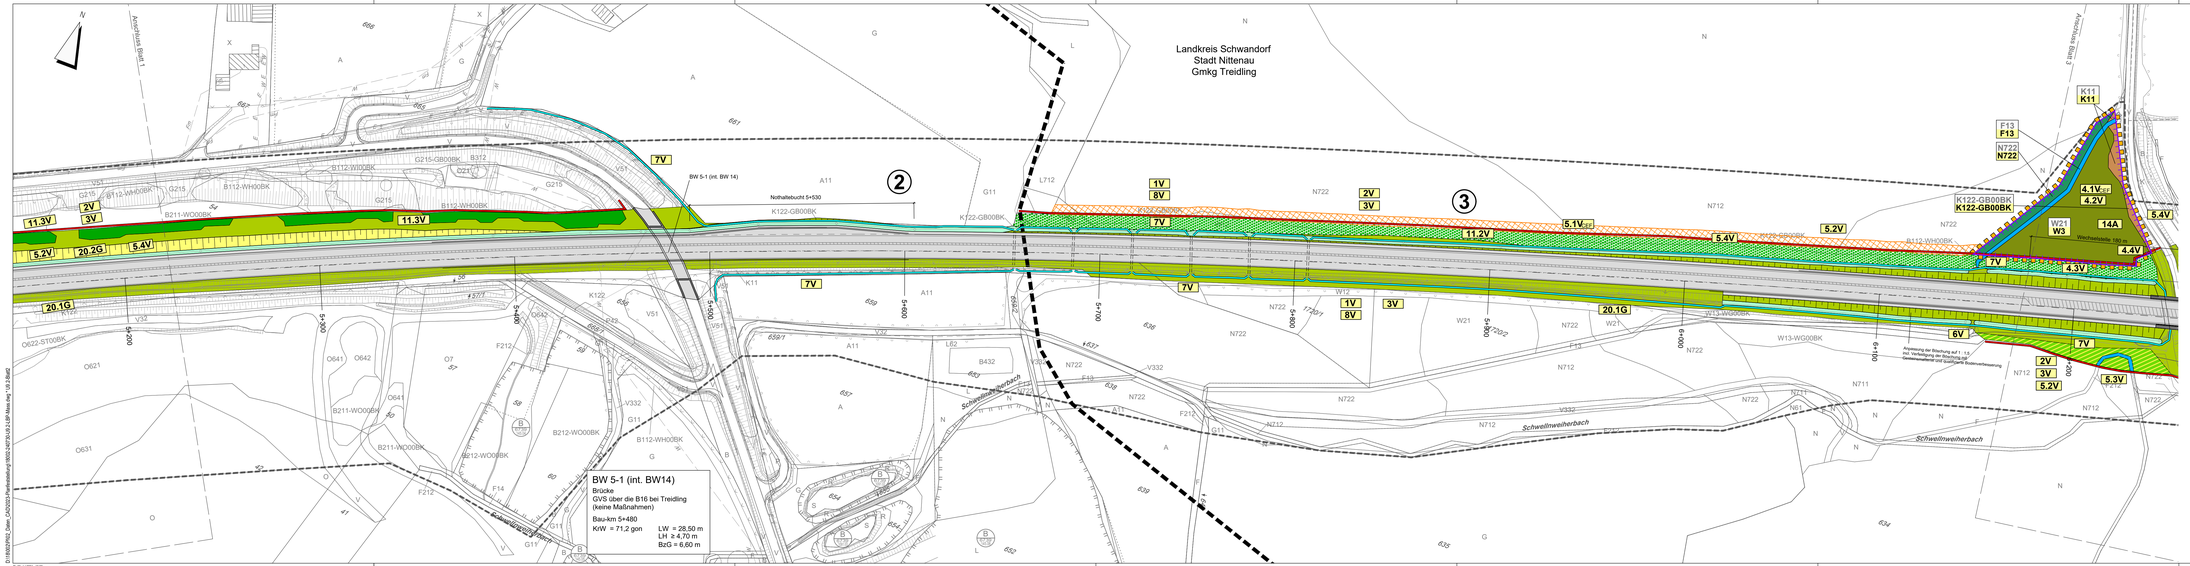

Dr. Schober Gesellschaft für Landschaftsplanung mbH Kemmelhof 6 · a · 85354 Freising · Germany Tel.: +49 (0) 8161 30 01 · Fax: +49 (0) 8161 9 64 33 jemand@schober-lan.de · www.schober-lan.de	bearbeitet:	Juli 2023	UM, JBr
	gezeichnet:	Juli 2023	HG
	geprüft:	Juli 2023	Dr. Schober
	Projekt:	18002	

Staatliches Bauamt Amberg-Sulzbach Archivstraße 1 92224 Amberg Tel.: 09621/307-0, Fax: 09621/307-188, E-Mail: poststelle@stbaas.bayern.de	bearbeitet:		
	gezeichnet:		
	geprüft:		
	PSP Nr.:		
	Projekt:	B16_Dreistr_Ausbau_bei_Nittenau	

Nr.	Art der Änderung	Datum	Zeichen

FESTSTELLUNGSENTWURF

Straßenbauverwaltung Freistaat Bayern Staatliches Bauamt Amberg-Sulzbach Straße / Abschn.-Nr. / Station: B16/Ab.2970/St.2,650 - B16/ Ab.3000/St.0,660 PROJIS-Nr.:	Unterlage / Blatt-Nr.: 9.2 / 2 **Landschaftspflegerischer Maßnahmenplan** Maßstab: 1 : 1.000

B 16 "Regensburg - B 85 (Roding)"
Dreistreifiger Ausbau bei Nittenau

Ausbauabschnitt A: Bau-km 4+328 bis Bau-km 8+130 (ca.: 3,8 km)

aufgestellt:
Staatliches Bauamt Amberg-Sulzbach

Tobias Bäumler, Ltd. Baudirektor
Amberg, den 30.08.2024

© Bayerische Vermessungsverwaltung, GeoBasisDE/BKG (Genehmig.-Nr. Fortsetz.-Nr. Digitalisierung) hier nicht geprüft.
© Bayerisches Landesamt für Umwelt, www.lfu.bayern.de