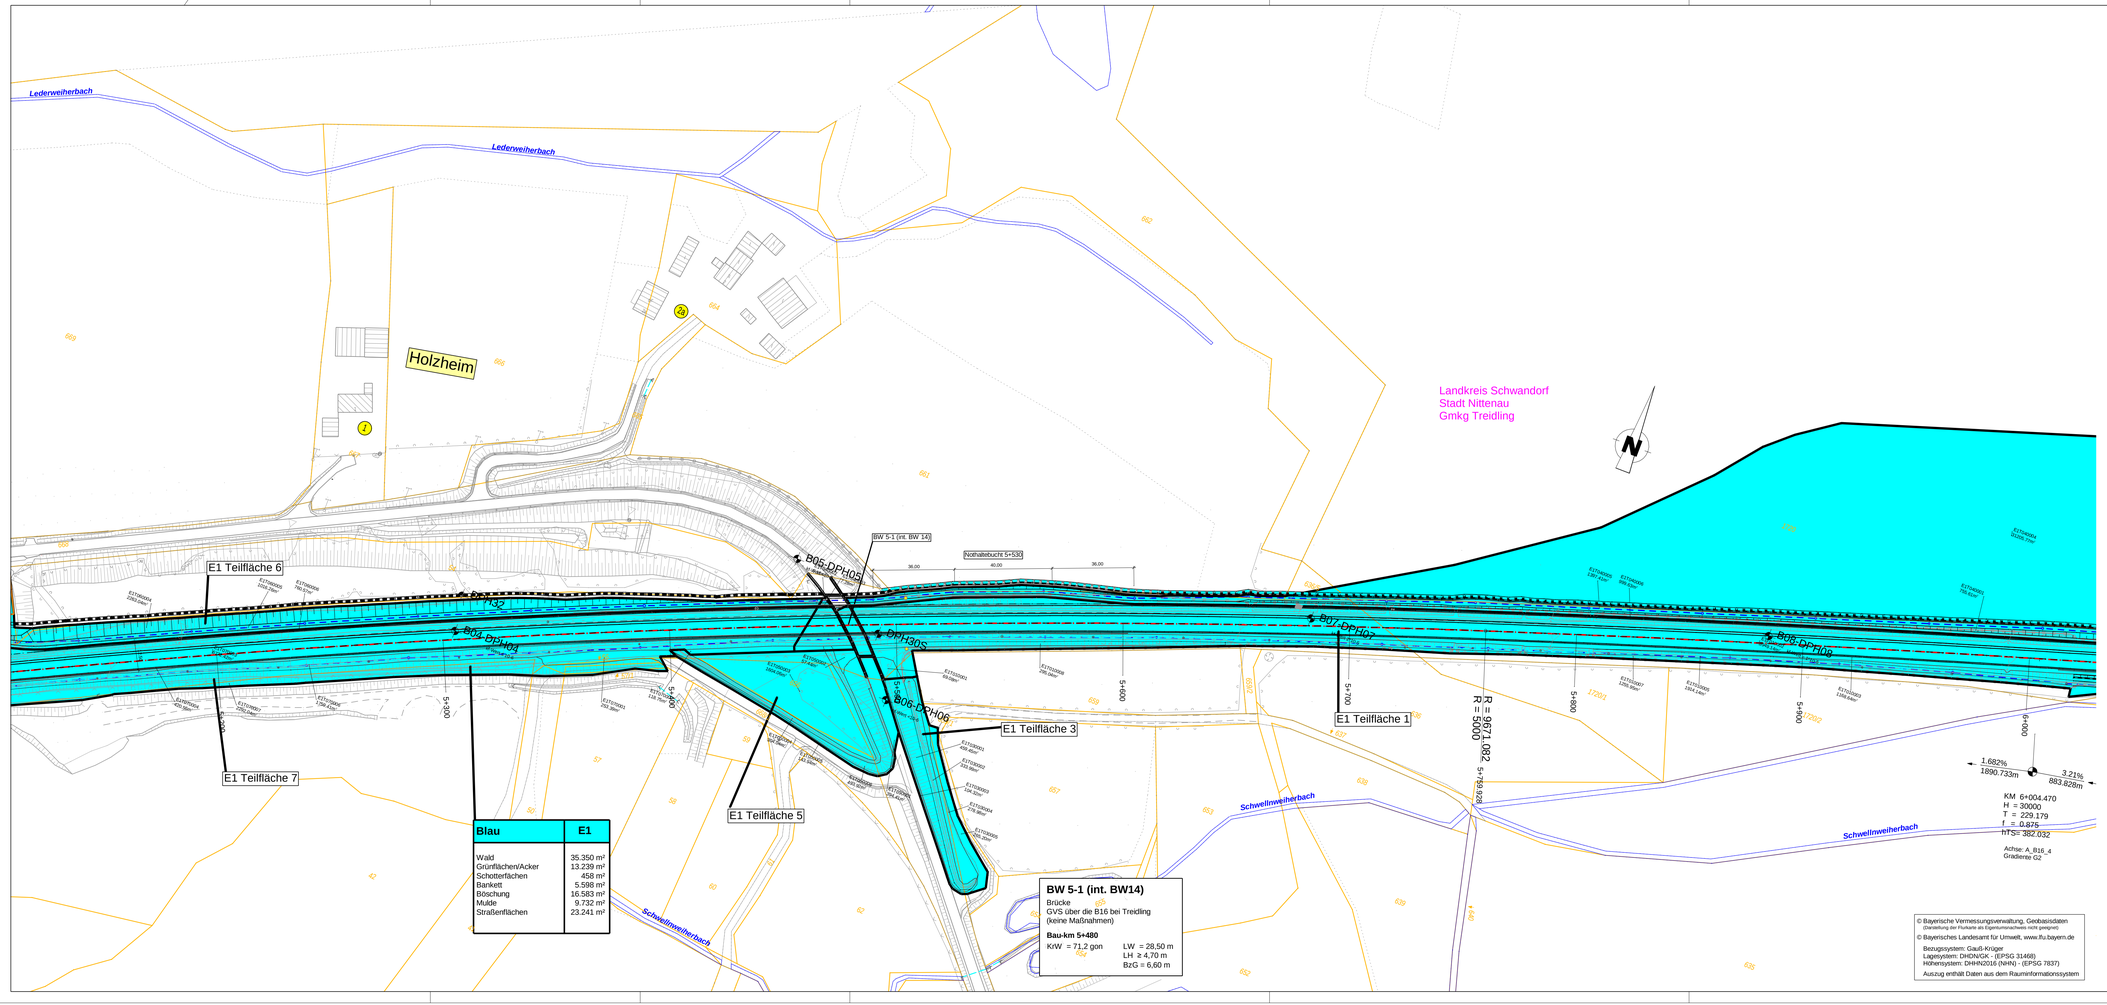

Blau	E1
Wald	35.350 m²
Grünflächen/Acker	13.239 m²
Schotterflächen	458 m²
Bankett	5.598 m²
Böschung	16.583 m²
Mulde	9.732 m²
Straßenflächen	23.241 m²

BW 5-1 (int. BW14)
Brücke
GVS über die B16 bei Treidling
(keine Maßnahmen)

Bau-km 5+480
KrW = 71,2 gon
LW = 28,50 m
LH ≥ 4,70 m
BzG = 6,60 m

© Bayerische Vermessungsverwaltung, Geobasisdaten
(Darstellung der Flurkarte als Eigenumfrageschnitt nicht geeignet)
© Bayerisches Landesamt für Umwelt, www.lfu.bayern.de
Bezugssystem: Gauß-Krüger
Lagesystem: DHDN/GK - (EPSG 31468)
Höhensystem: DHHN2016 (NHN) - (EPSG 7837)
Auszug enthält Daten aus dem Rauminformationssystem

Zeichenerklärung

Entwässerung

vorhanden:	geplant:	
DN 300	DN 300	Rohrdurchlass DN 300 mit Fließrichtung
		Regenwasserleitung
		Straßenablauf
		Kontrollschacht

Staatliches Bauamt Amberg-Sulzbach

Archivstraße 1
92224 Amberg

Tel.: 09621/307-0, Fax: 09621/307-188, E-Mail: poststelle@stbaas.bayern.de

bearbeitet:	Aug. 2024	Ri
gezeichnet:	Aug. 2024	De
geprüft:	Aug. 2024	Vi
PSP Nr.:		
Projekt:	B16_Dreistr_Ausbau_bei_Nittenau	

Nr.	Art der Änderung	Datum	Zeichen

FESTSTELLUNGSENTWURF

Straßenbauverwaltung Freistaat Bayern

Staatliches Bauamt Amberg-Sulzbach

Straße / Abschn.-Nr. / Station: B16/Ab.2970/St.2.650 - B16/ Ab.3000/St.0.660

PROJIS-Nr.:

Unterlage / Blatt-Nr.: 18.3.2.2

Lageplan
der Einzugsgebiete

Maßstab: 1 : 1000

B 16 "Regensburg - B 85 (Roding)"
Dreistreifiger Ausbau bei Nittenau

Ausbauabschnitt A: Bau-km 4+328 bis Bau-km 8+130 (ca.: 3,8 km)

aufgestellt:
Staatliches Bauamt Amberg-Sulzbach

Tobias Bäumler, Ltd. Baudirektor
Amberg, den 30.08.2024