



Maße und Koten prüfen! Rohre und Lagerung nach statischer Berechnung!
 Vor Beginn der Tiefbauarbeiten haben sich die ausführenden Firmen über die genaue Lage der Ver- und Entsorgungsleitungen bei den einzelnen Spartenträgern zu informieren.


Schnitt C-C

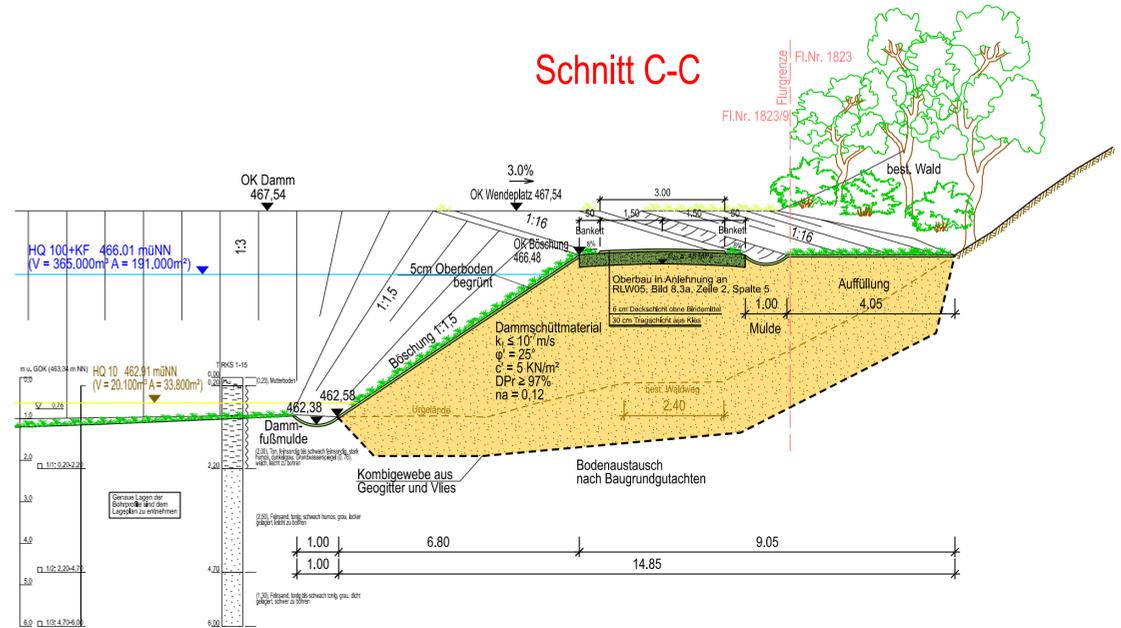


Schnitt B-B

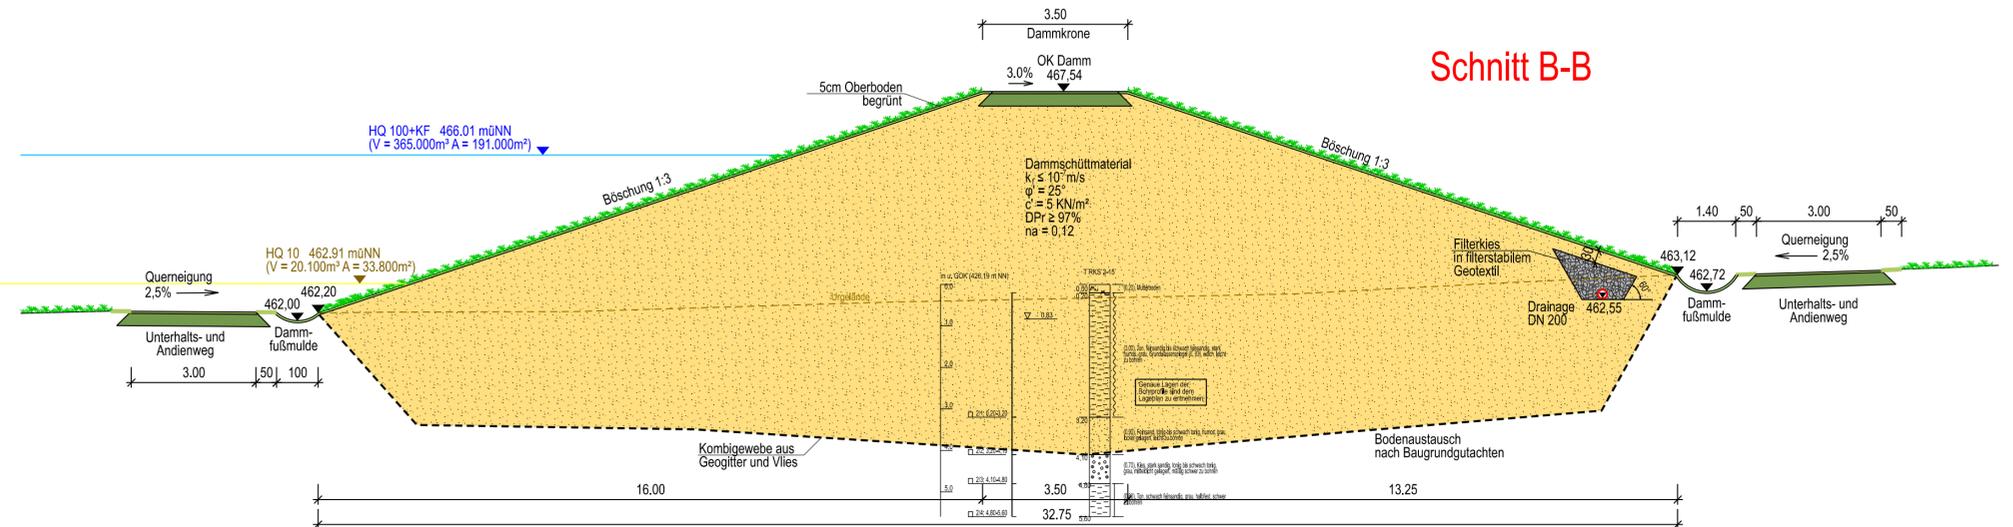

Schnitt D-D

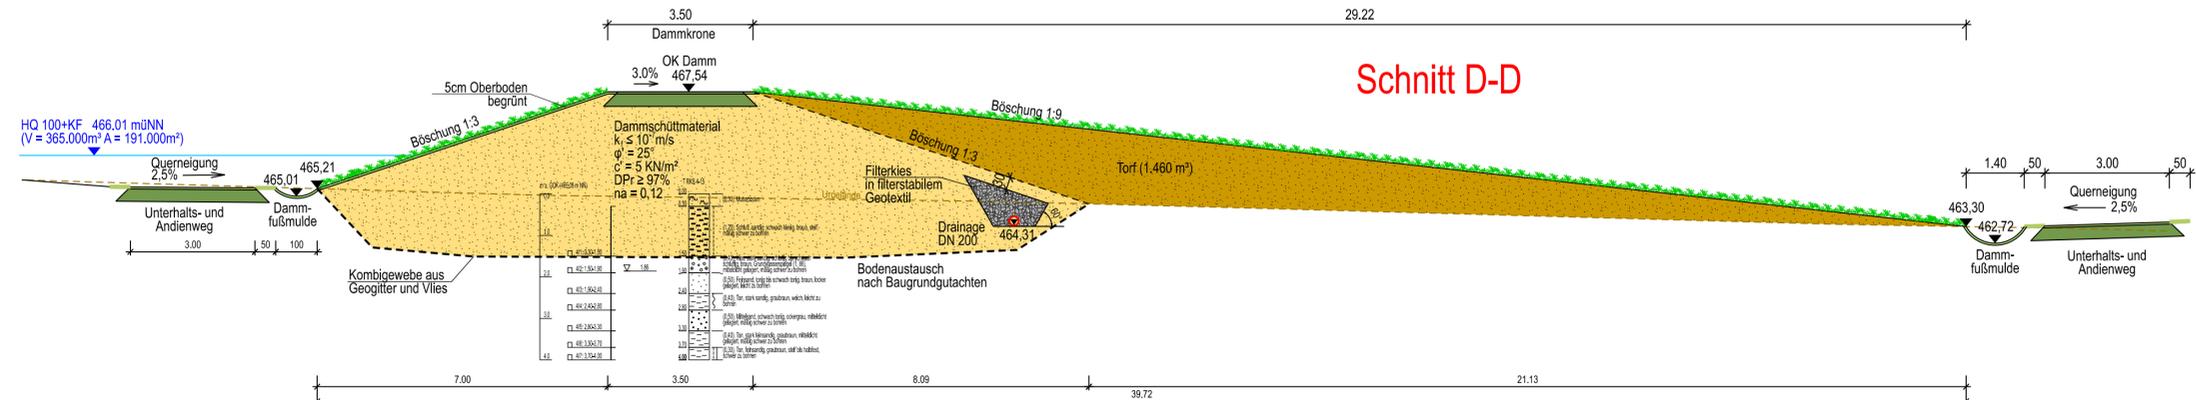

Schnitt A-A

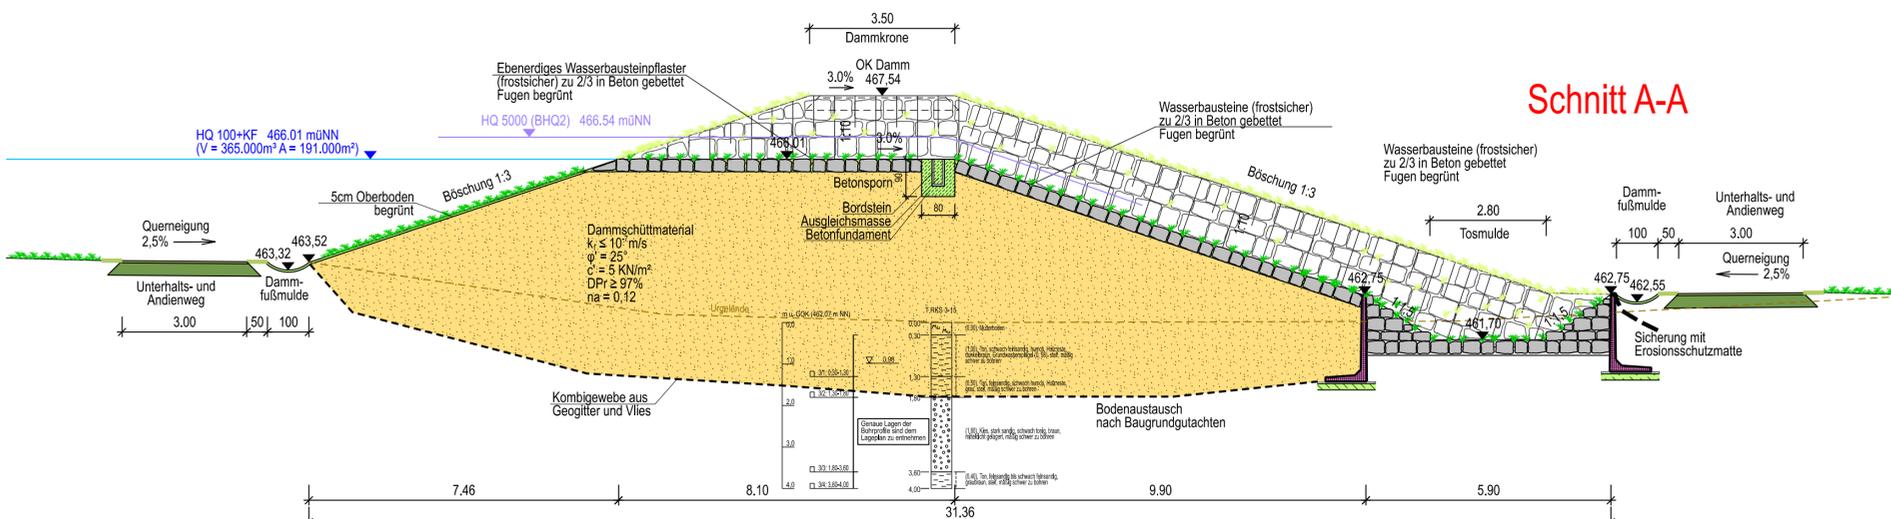

Markt
Welden



Der Bauherr:			
Projekt: Hochwasserschutz Laugnatal			
Plan: Detailplan Dammschnitte A-A, B-B, C-C		Entwurfs- und Genehmigungsplanung Proj.Nr.: 113 474 Datum: Neusäß, den 09.07.2018	
Vermaßen:	Bestand gezeichnet:	Maßstab: 1:100	Plangröße: 0.30qm
Entworfen: Irbacher/Trayer	Planung gezeichnet: Irbacher	Plan-Nr.: 113474-23a-KP	Beilage-Nr.: 3.1
Geprüft:	Bauleitung:		
Index	Datum	Art der Änderung	Name
a	23.05.2018	Ergänzung Schnitt D-D	Irbacher
b			
c			
WASSER VERKEHR RAUM VERMESSUNG GIS UMWELT TECHNIK BETREUUNG PLANUNG			
Richard-Wagner-Straße 6 86356 Neusäß Tel.: 0821/46059-0 Fax.: 0821/46059-99		Steinbacher Consult ... invent the future Ingenieuresellschaft mbH & Co.KG www.steinbacher-consult.com info@steinbacher-consult.com	
		Alemannenstraße 19 A 86637 Wertingen Tel.: 08272/9956-0 Fax.: 08272/9956-99	
URheberRECHTLICH GESCHÜTZT Vervielfältigung und Weitergabe an Dritte unzulässig und strafbar			