HOCHWASSERSCHUTZ WELDEN HOCHWASSERRÜCKHALTEBECKEN LAUGNATAL

Grundriss

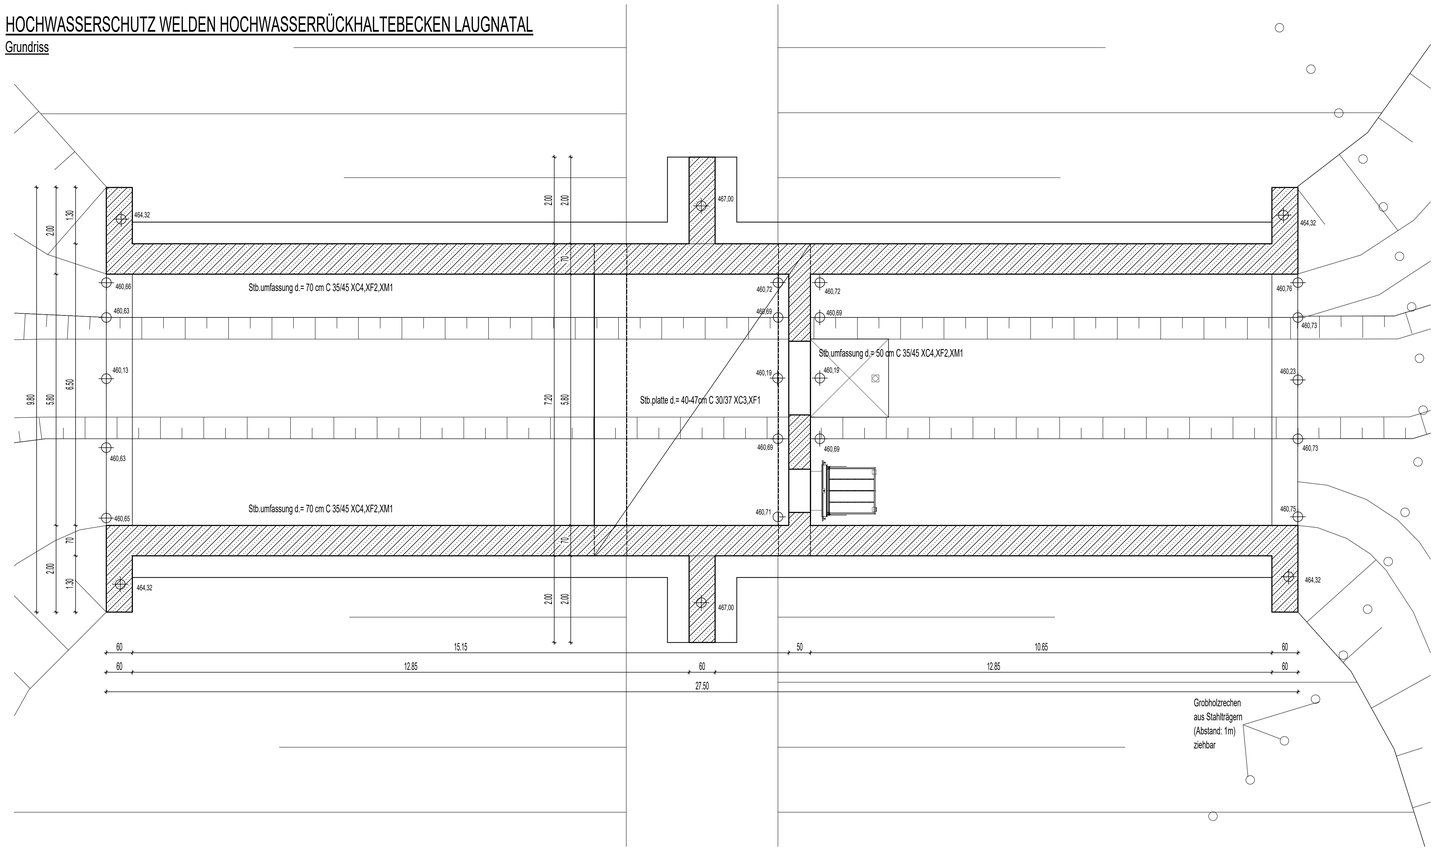

MASSNAHMEN LAUT BAUGRUND-GUTACHTEN BERÜCKSICHTIGEN !

BODEN AUF AUSREICHEND VERDICHTETES FROSTFREIES MATERIAL BETONIEREN !

HINTERFÜLLUNG GLEICHZEITIG AUF BEIDEN SEITEN LAGENWEISE EINBRINGEN UND VERDICHTEN !

SÄMTLICHE HÖHENKOTEN SIND AUS DEM WERKPLAN DES ARCHITEKTEN ZU ENTNEHMEN !

ZU DIESEM PLAN SIND AUCH DIE WERK- UND DETAILPLÄNE DES ARCH. ZU BEACHTEN !

EINBAUTEILE BZW. AUSSPARUNGEN NACH ANGABE DES PROJEKTANTEN !

Schnitt A-A

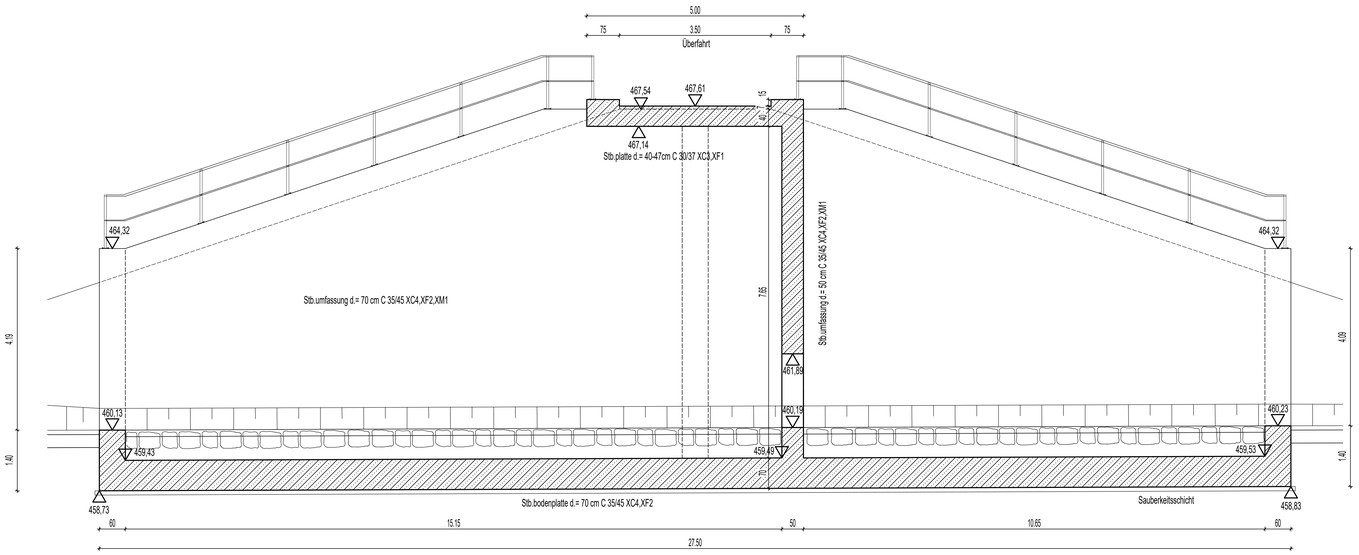

Schnitt B-B

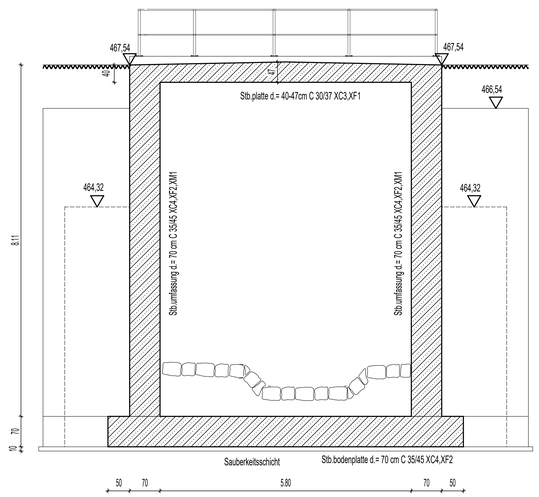

VERKEHRSLASTEN:

allgemein	5.00 kN/m²
Überfahrt (SLW 30)	16.67 kN/m²

ANDERUNGEN/ERGANZUNGEN	GEZ.	DATUM		VERTEILER
			E	
			B	
			C	
			D	
			A	
			PLANINDEX	
			BAUHERR	
			PLANUNGSBÜRO	
			PRÜFINGENIEUR	

PROJEKT	NEUBAU DURCHLASSBAUWERK HRB LAUGNATAL
BAUHERR	MARKT WELDEN
PLANUNG	STEINBACHER-CONSULT Ingenieurgesellschaft mbH & Co. KG Richard-Wagner-Str. 6 - 86356 Neusäß
VERFASSER	INGENIEURBÜRO STEINHERR Johannes Brahms Str. 12 86356 Neusäss Telefon 0821/597040 Fax 0821/5970420
ZEICHNUNG	VORDIMENSIONIERUNG DURCHLASSBAUWERK

FREIGABEVERMERK		PLANUNGSBÜRO	PRÜFINGENIEUR			ZEICHN.-NR	INDEX
MASSTAB	1:50						
GEZEICHNET	H.St.				.	V I	.
DATUM	08.04.16						
GEPRÜFT	.						

Allplan 2015