



Amt für Digitalisierung, Breitband und Vermessung
Freyung



Grafenauer Straße 17
94078 Freyung

Auszug aus dem Liegenschaftskataster

Flurkarte 1 : 2000
zur Bauvorlage nach § 7 Abs. 1 BauVorIV
Erstellt am 25.03.2024

Flurstück: 488
Gemarkung: Annathal

Gemeinde: Gemeindefreies Gebiet Annathaler Wald
Landkreis: Freyung-Grafenau
Bezirk: Niederbayern

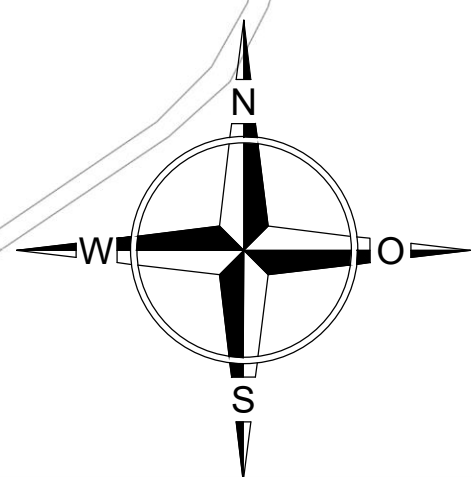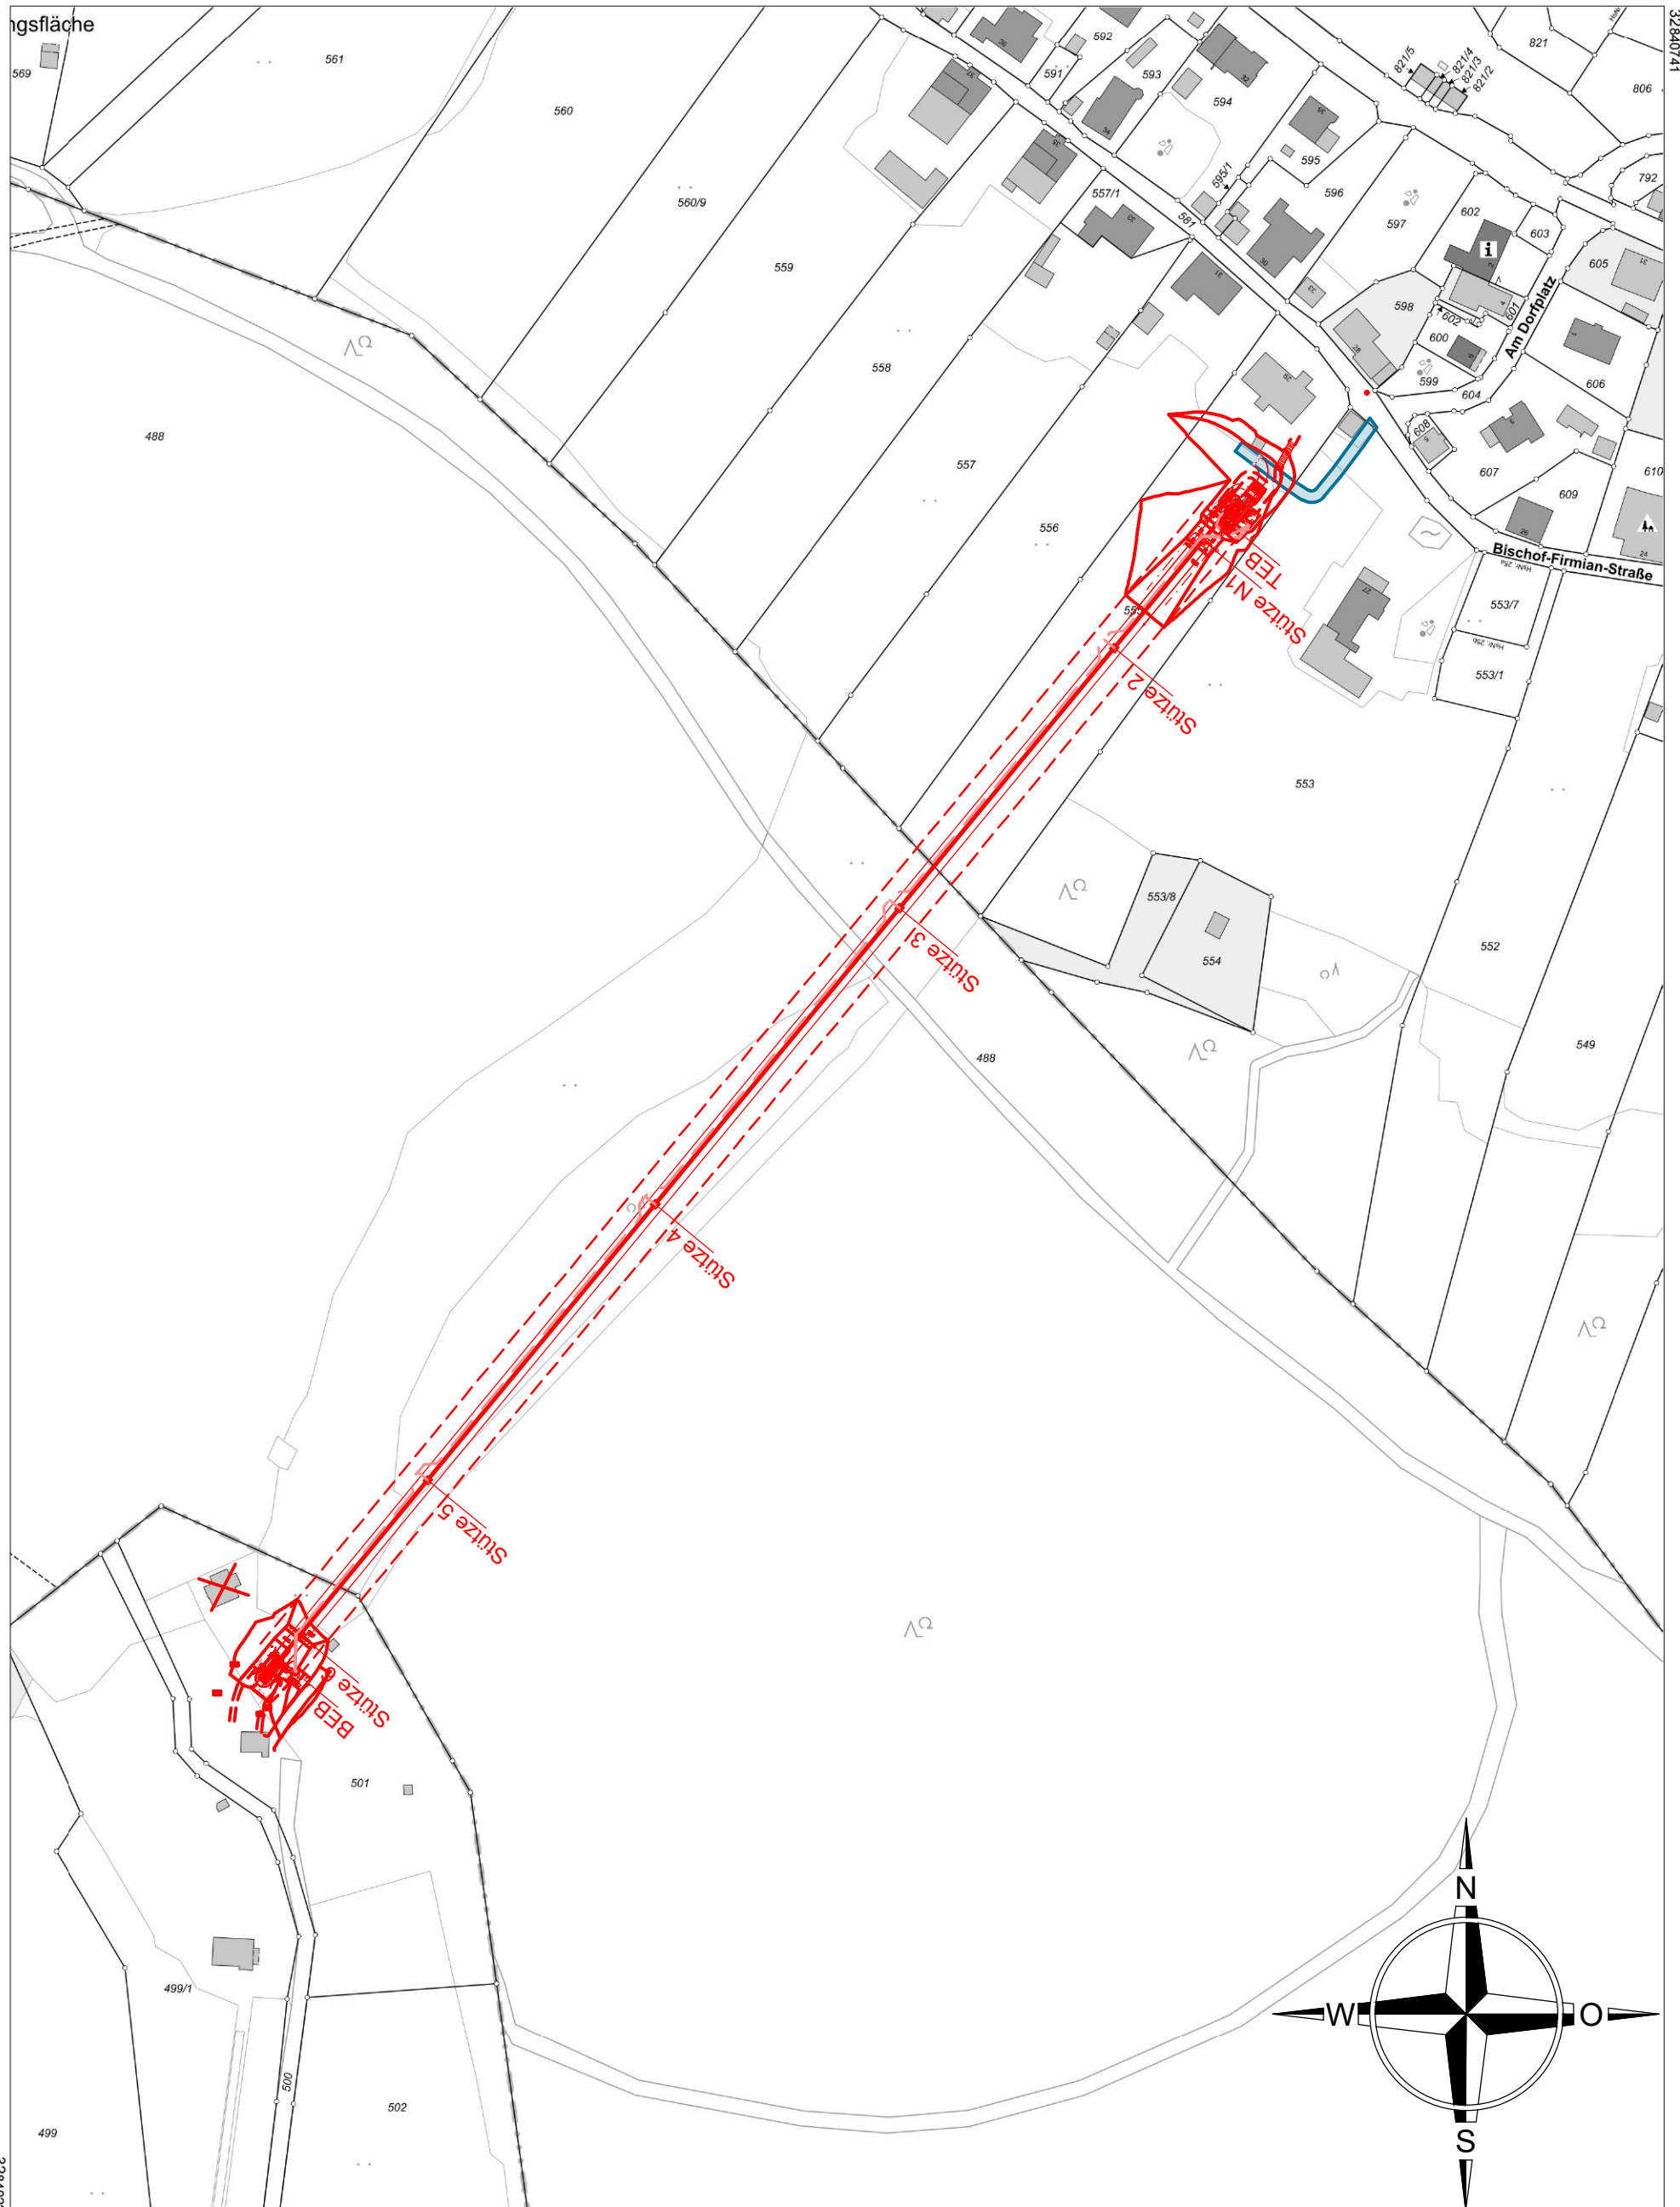

Maßstab 1:2000 0 10 30 60 Meter

Vervielfältigung nur in analoger Form für den eigenen Gebrauch.
Zur Maßentnahme nur bedingt geeignet.

Geschäftszeichen: 703/2024

Stempel und Unterschrift der abgebenden Stelle