QP-T1

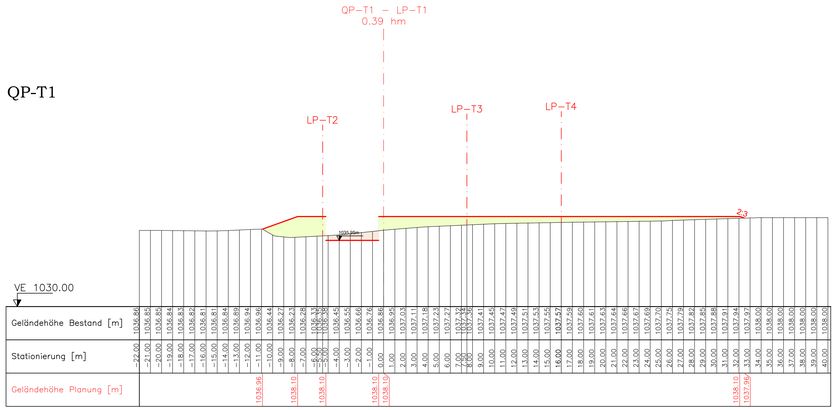

QP-T2

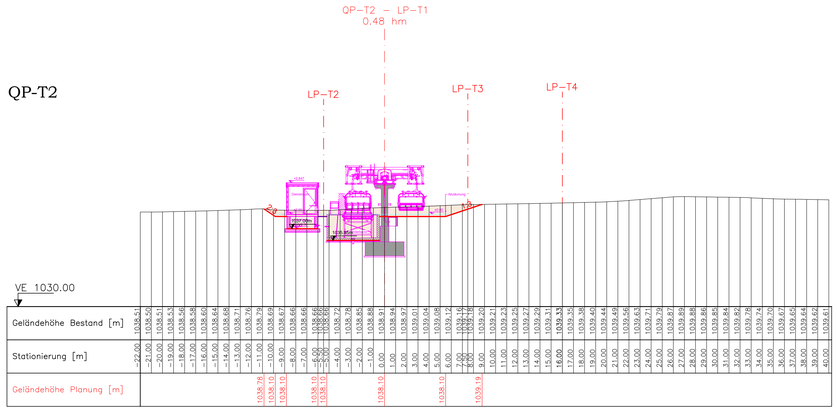

Schüttung

Abtrag

QP-T3

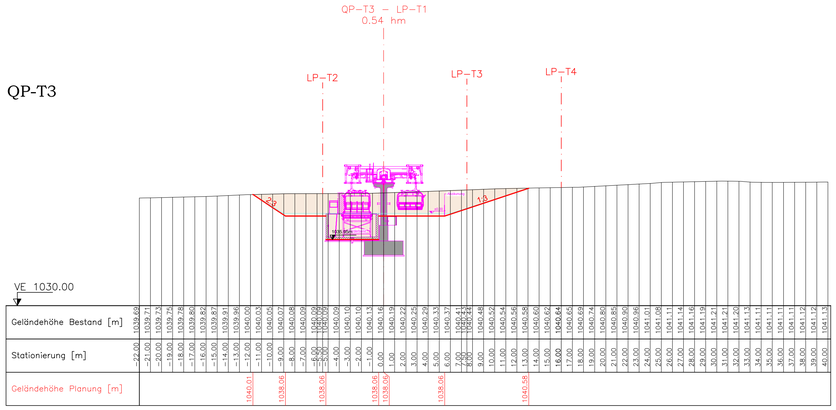

QP-T4

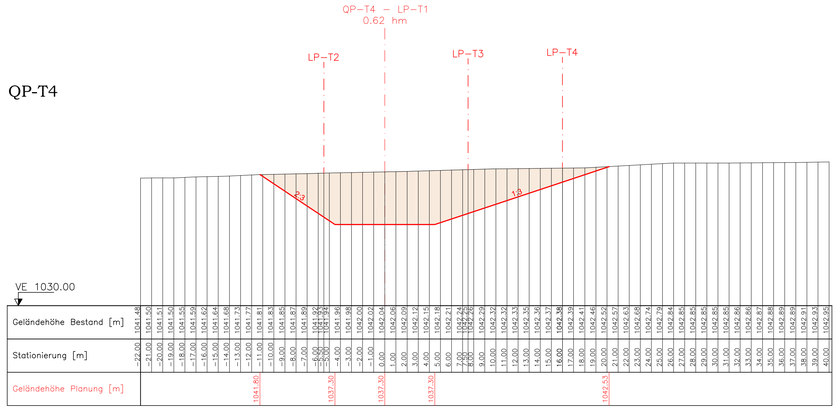

Zweckverband Wintersportzentrum
Mitterfirmiansreut-Philippsreut
Wolfkerstraße 3, D - 94078 Freyung

4er-Sesselbahn kleiner Almberglift
(Ersatzanlage für bestehenden SL kleiner Almberglift)

Antrag auf Bau- und Betriebsbewilligung

Gemeinde: Philippsreut
Landkreis: Freyung-Grafenau

PLANTITEL Talstationsbereich: Querprofile QP-T1 bis QP-T4	Projektsbeilage: 6c Planausfertigung:
KLENKHART & PARTNER CONSULTING ZT Gesellschaft m.b.H. 6067 Absam, Salzbergstraße 15 Tel. +43 502 26-0, Fax. +43 502 26-20 office@klenkhart.at; www.klenkhart.at	
Für die KLENKHART & PARTNER CONSULTING im Rahmen ihrer Befugnis:	Maßstab: 1:200/200 Änderungen
Datei Name: PROFILE-Tal Plan Nr.: 2157A.1GPA-06c.24	Bearbeiter: Ing. Samwald gezeichnet: Setka Datum: 23.02.2024