




QP-B1

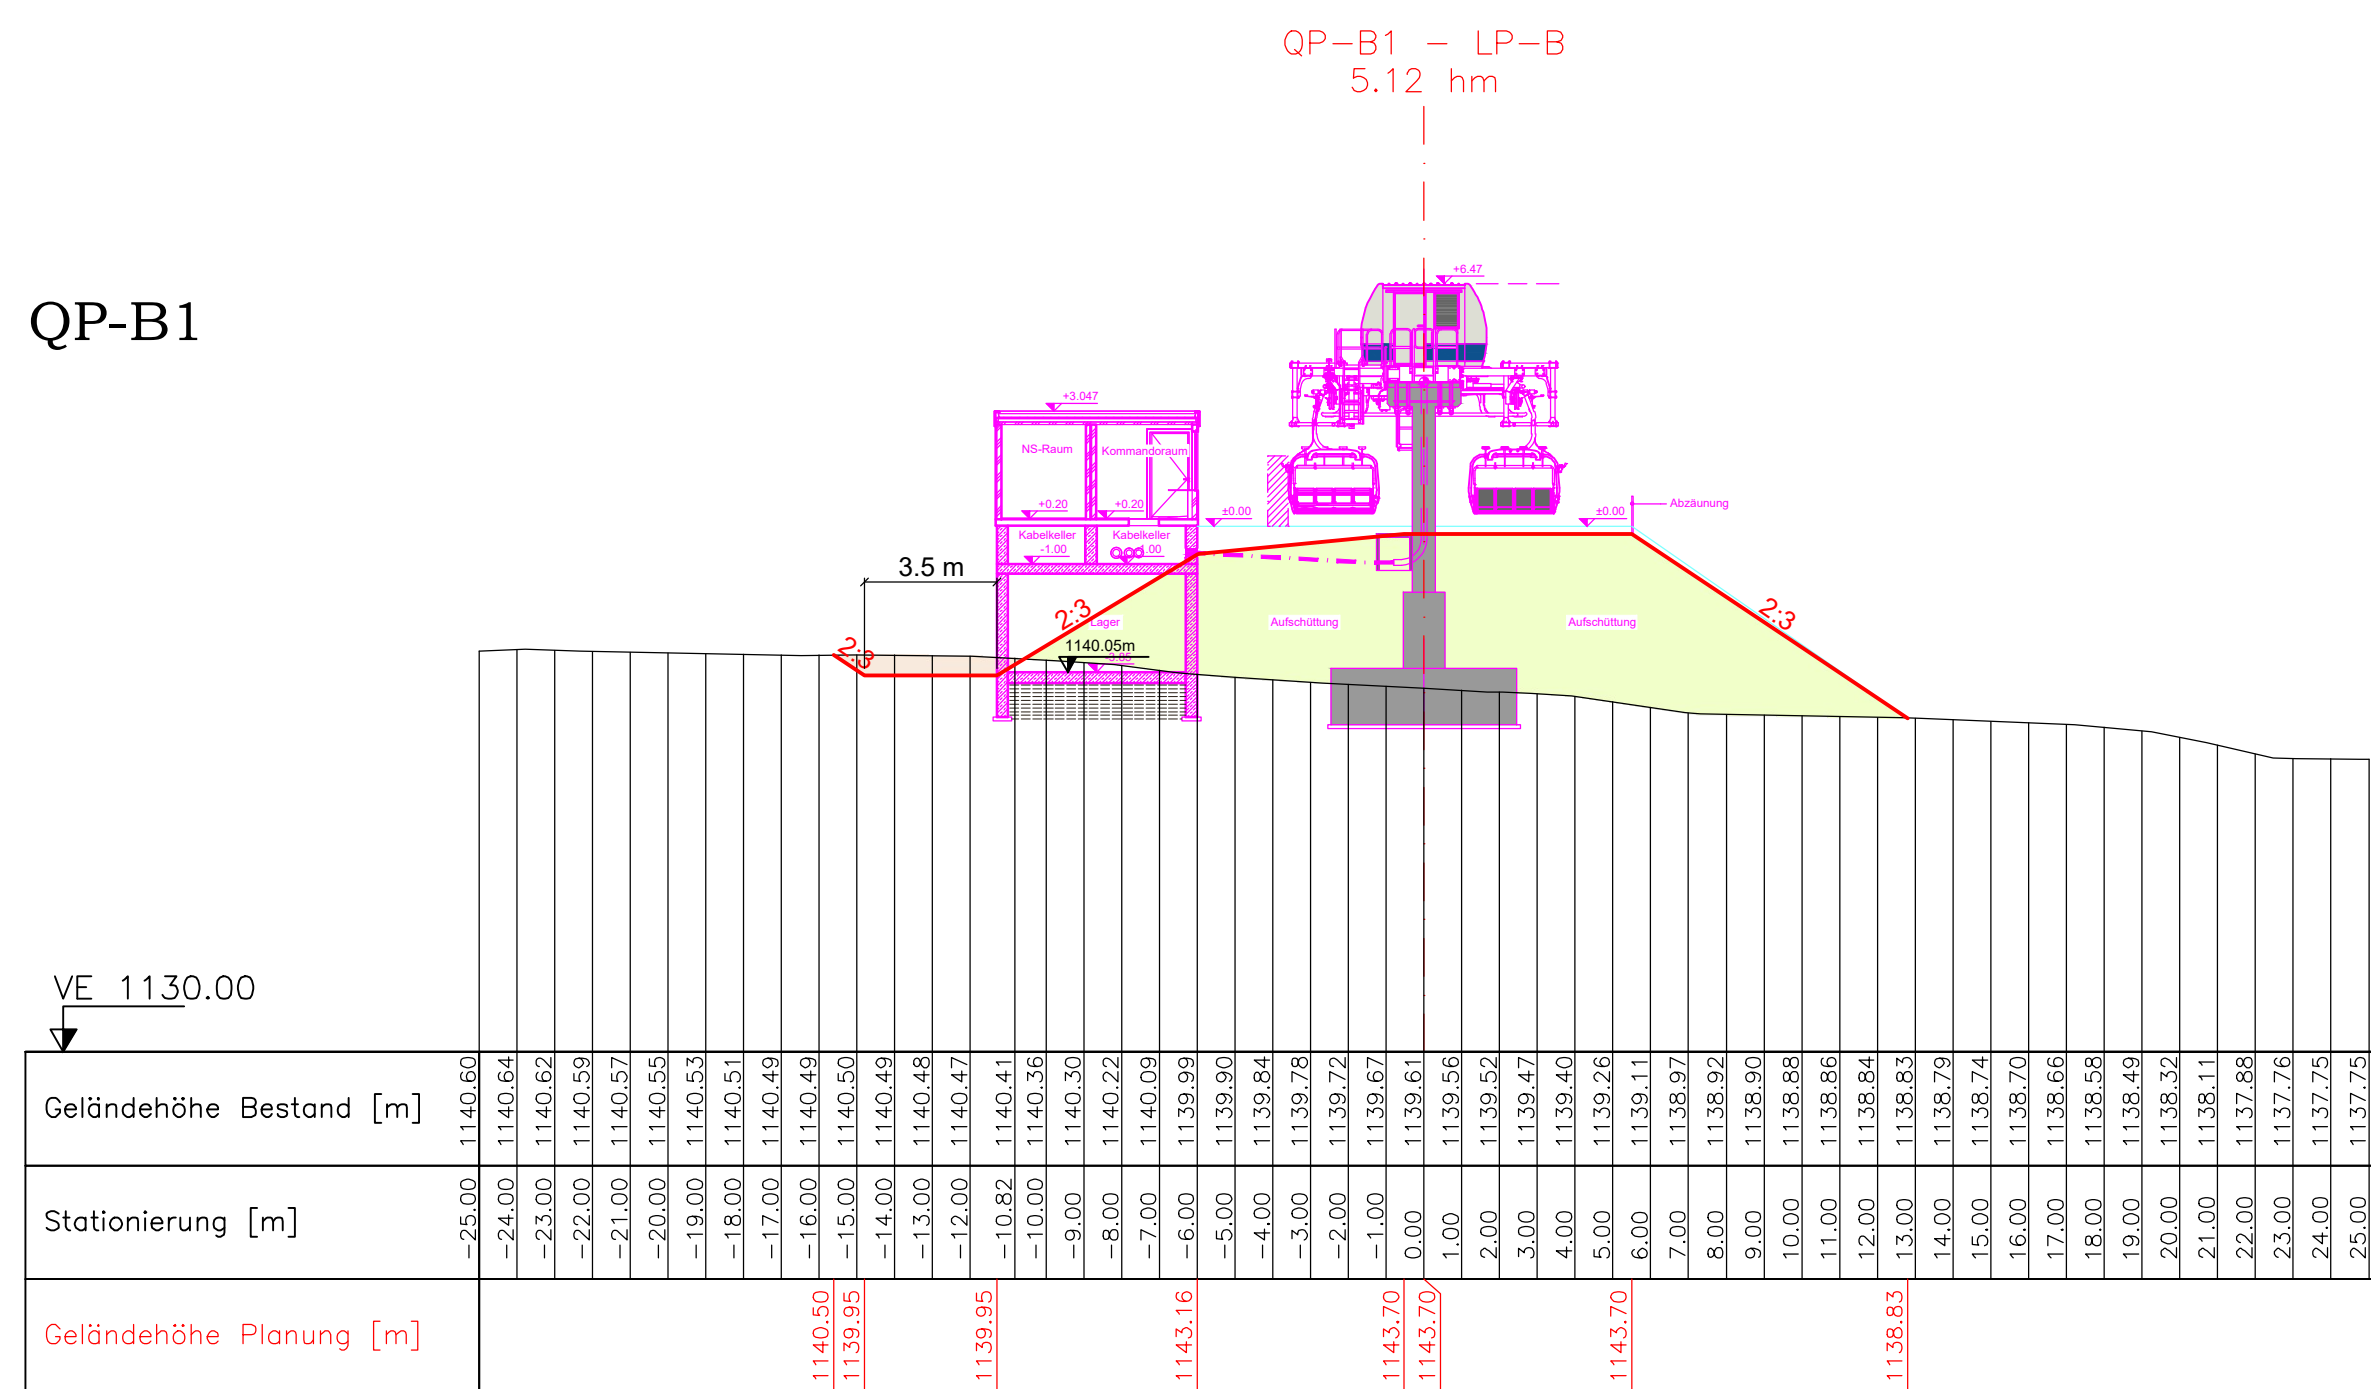

QP-B2

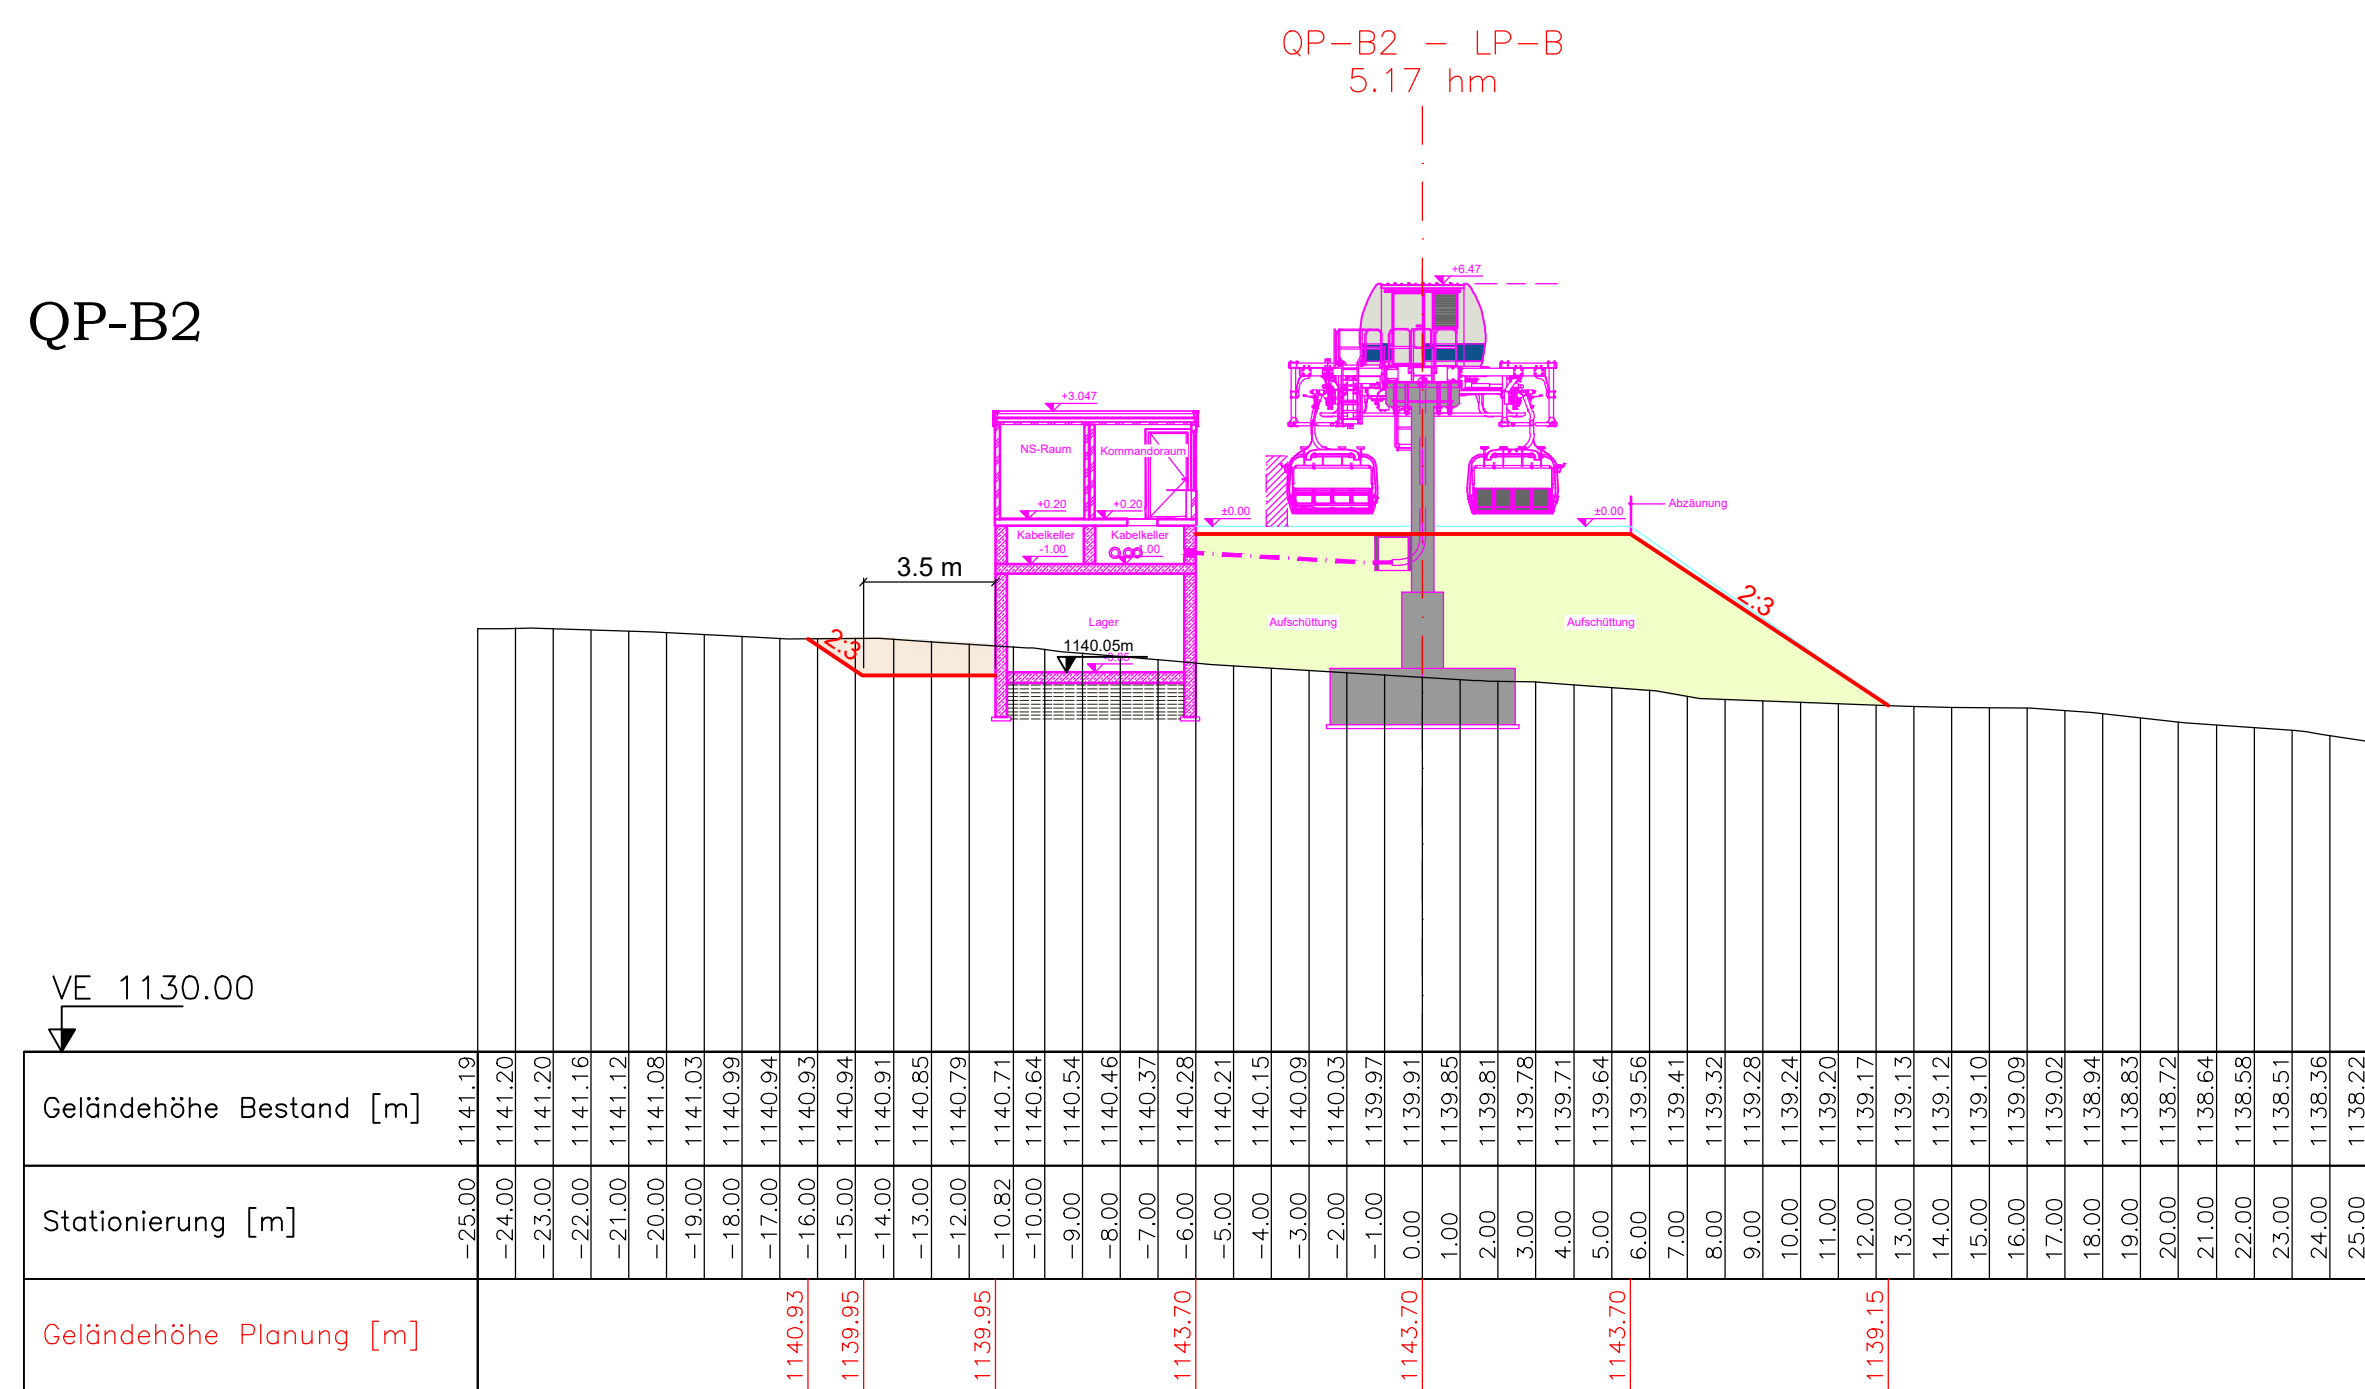

QP-B3

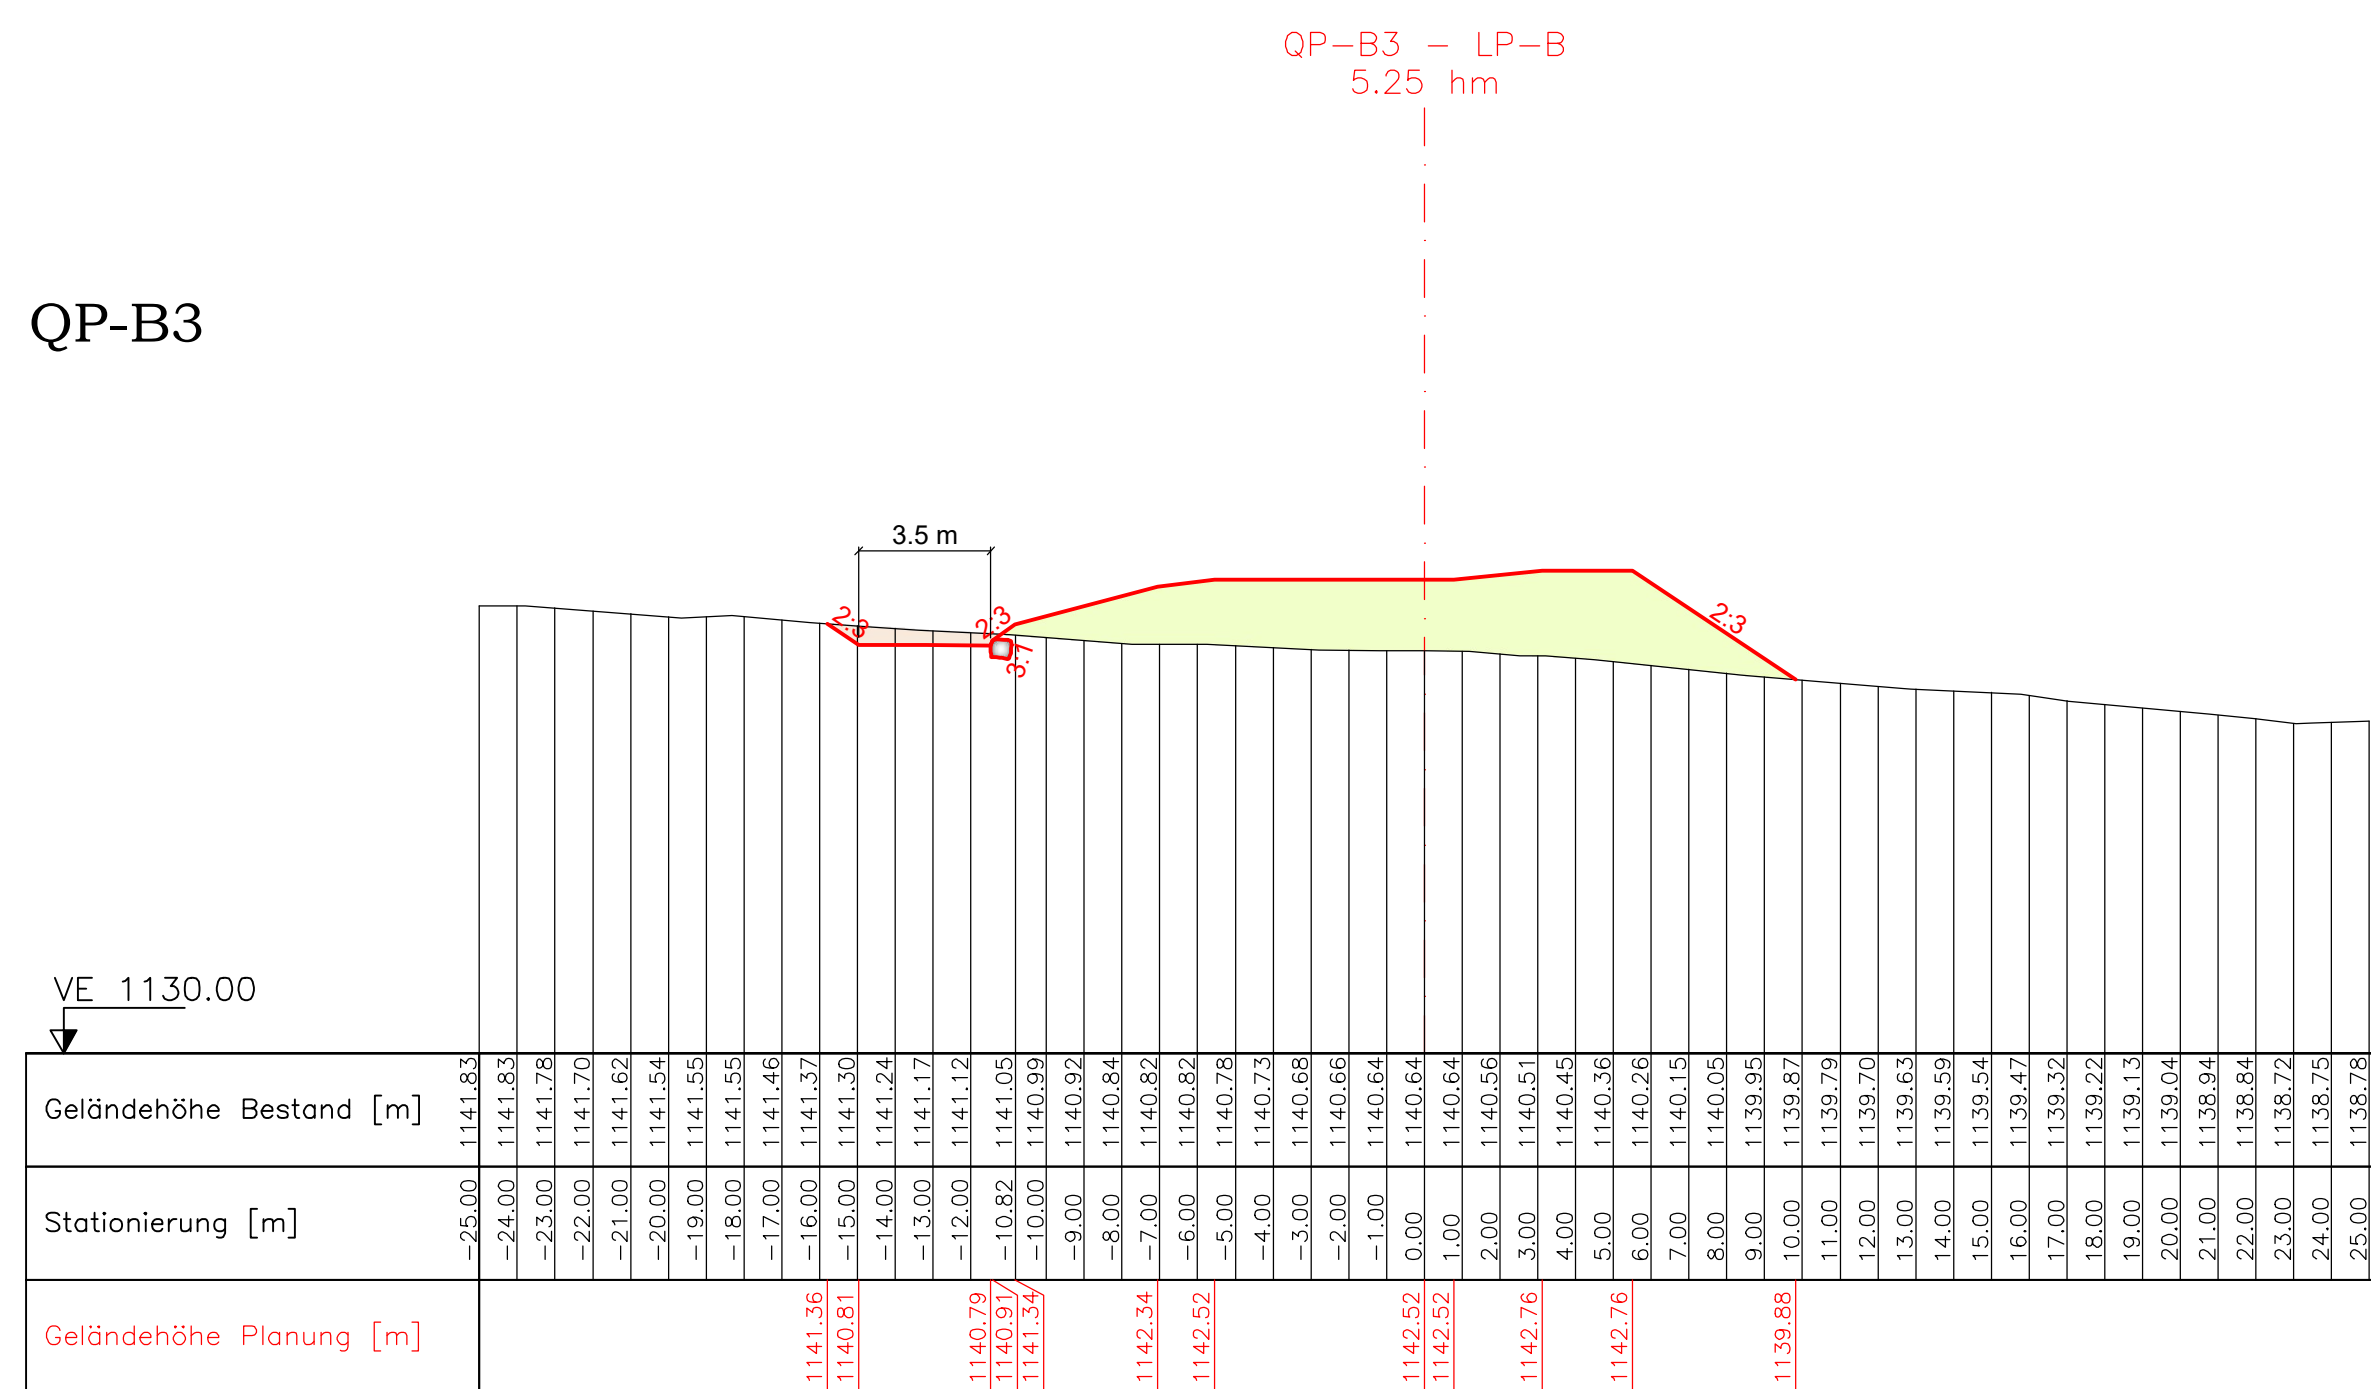

Zweckverband Wintersportzentrum
Mitterfirmiansreut-Philippstret
Wolfkerstraße 3, D - 94078 Freyung

4er-Sesselbahn kleiner Almgrift (Ersatzanlage für bestehenden SL kleiner Almgrift)

Antrag auf Bau- und Betriebsbewilligung

Gemeinde: Philippstret
Landkreis: Freyung-Grafenau

PLANTITEL		Projektsbeilage:
Bergstationsbereich: Querprofile QP-B1 bis QP-B3		7c
KLENKHART & PARTNER CONSULTING ZT Gesellschaft m.b.H. 6067 Absam, Salzbergstraße 15 Tel. +43 502 26-0, Fax. +43 502 26-20 office@klenkhart.at, www.klenkhart.at		
Für die KLENKHART & PARTNER CONSULTING im Rahmen ihrer Befugnis:	Maßstab: 1:200/200	Anderungen
KLENKHART & PARTNER CONSULTING z. T. G. o. s. T. e. l. e. b. s. e. n. s. SALZBERGSTRAßE 15, A-6067 ABSAM Tel. +43 (0)50226-0 Fax. +43 (0)50226-20	Datei Name: PROFILE-Berg	Bearbeiter: Ing. Samwald
	Plan Nr.: 2157A.1GPA-07c.24	gezeichnet: Setka
		Datum: 23.02.2024