





Schnitt "A-A"

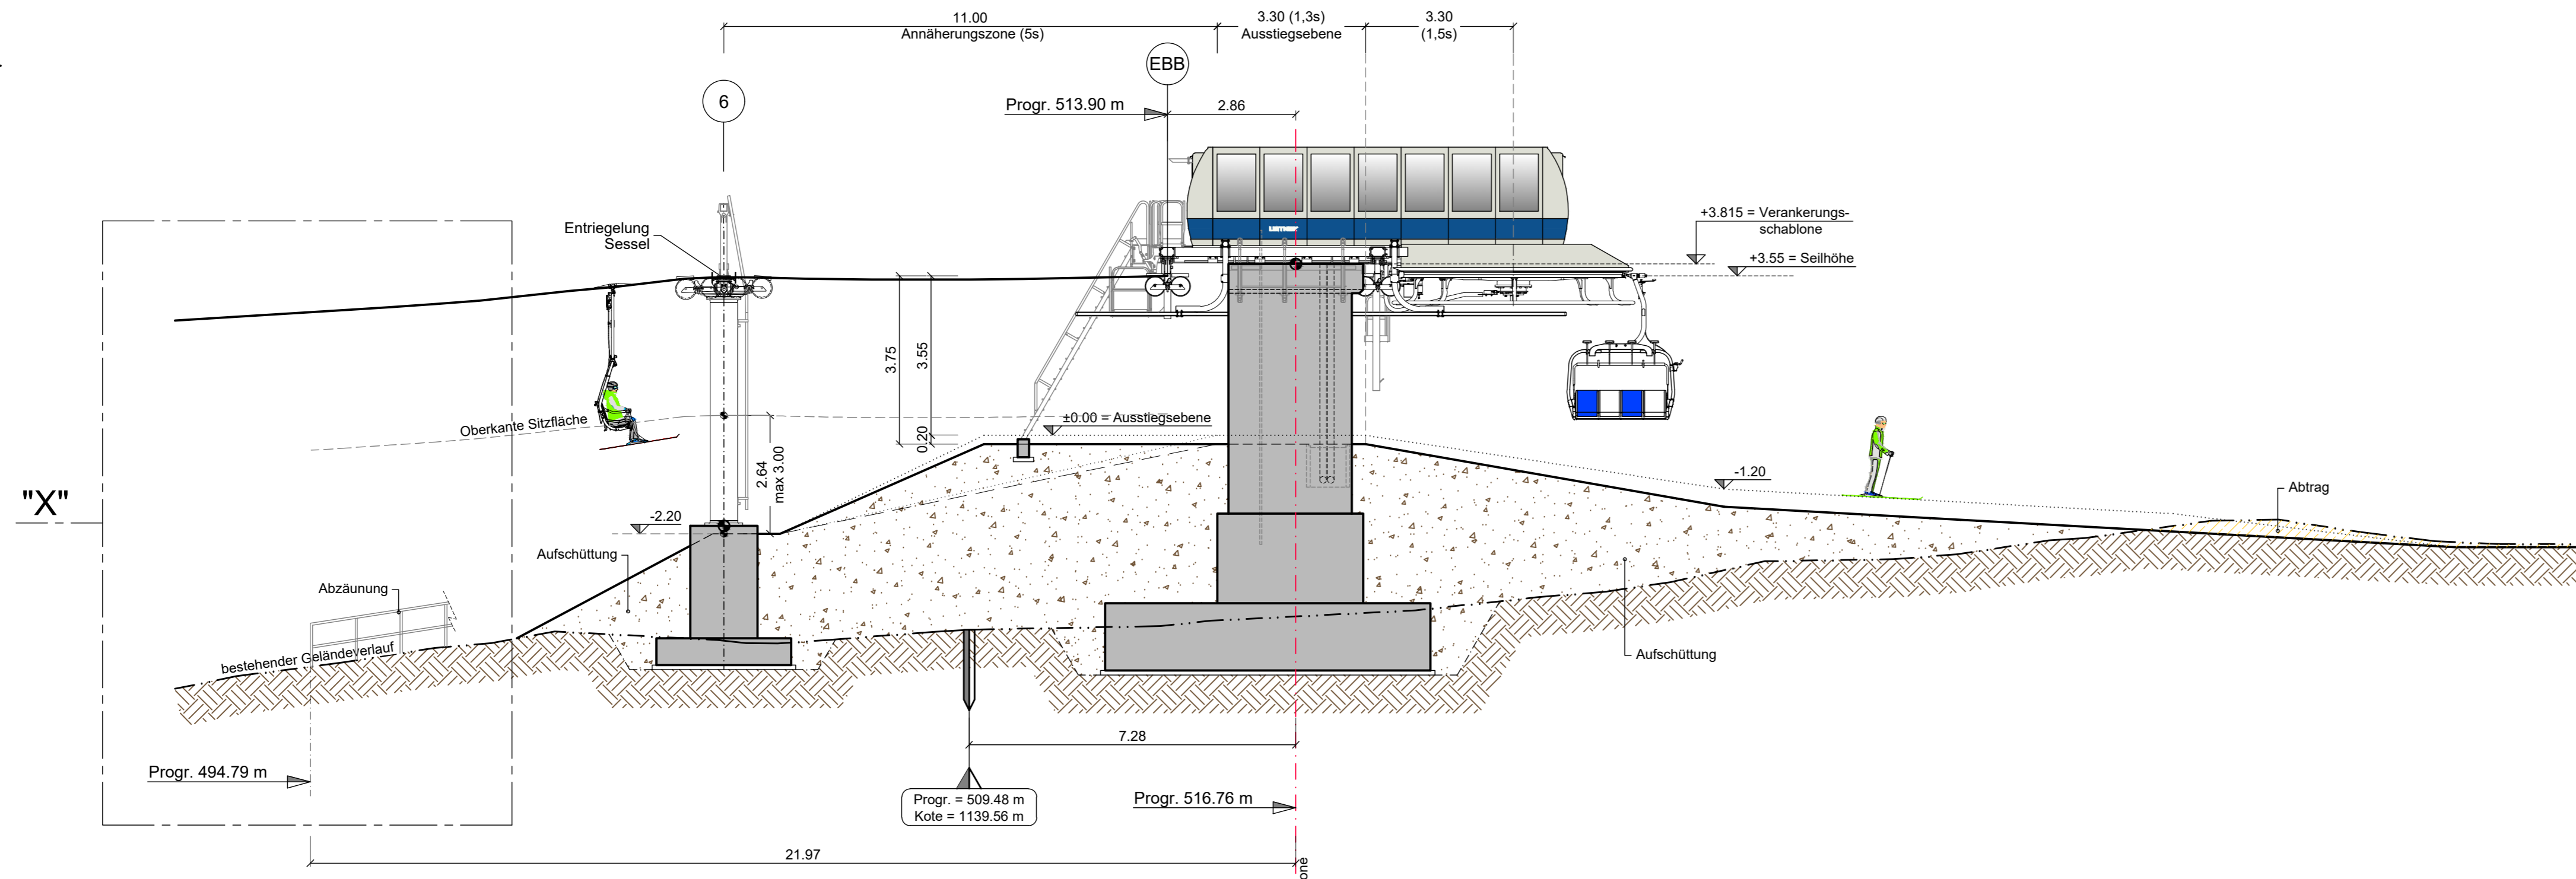


Schnitt "B-B"

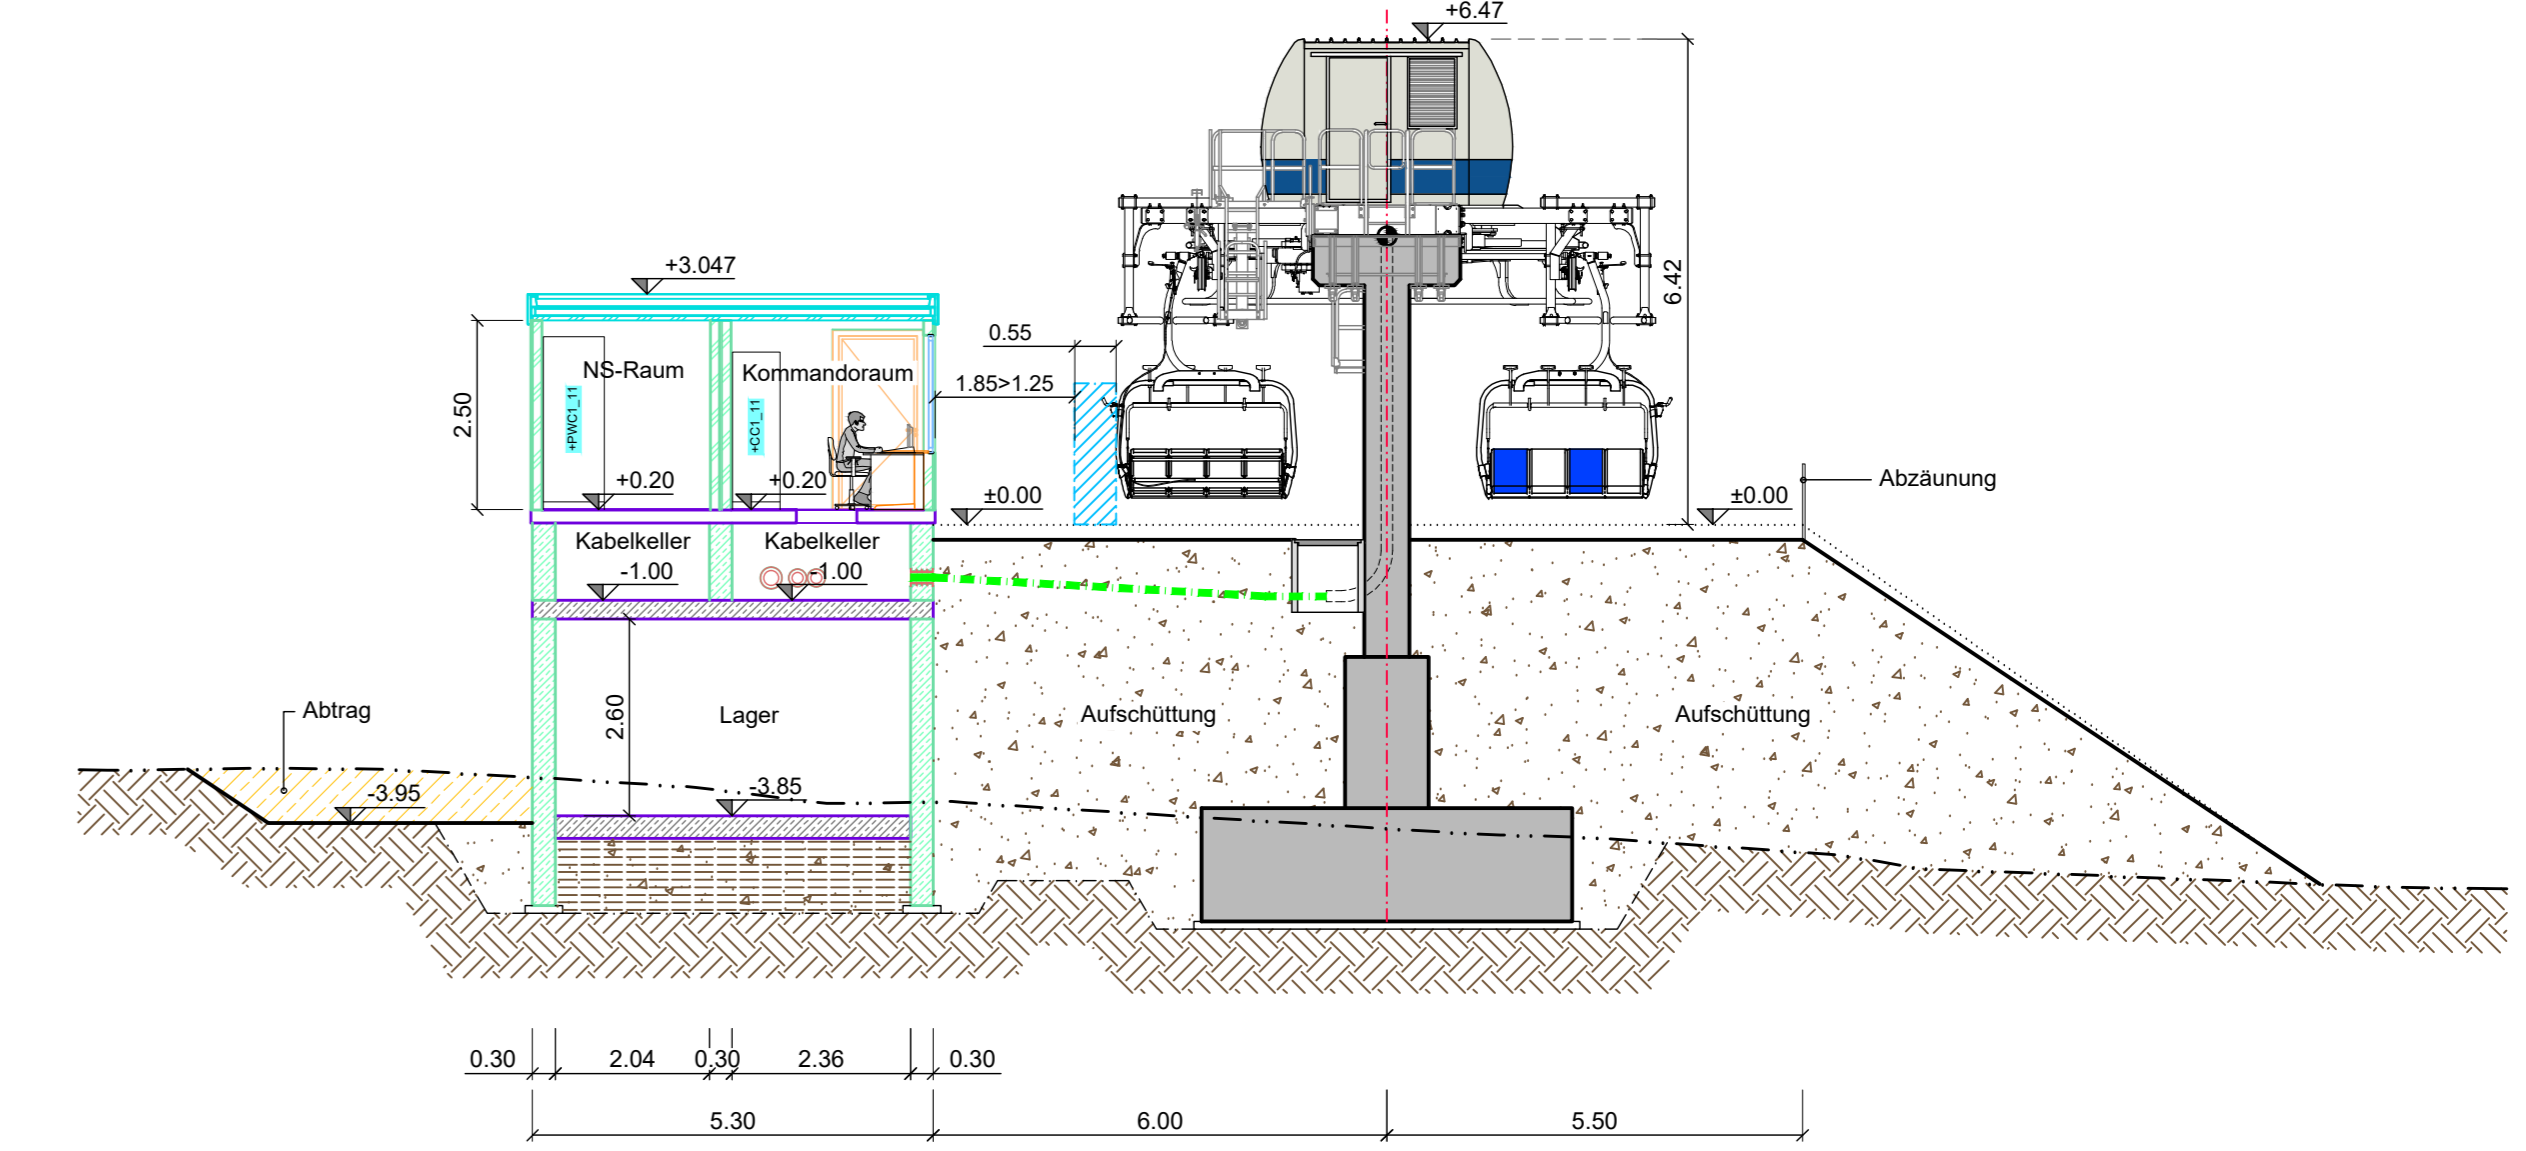


Grundriss Ausstiegsebene

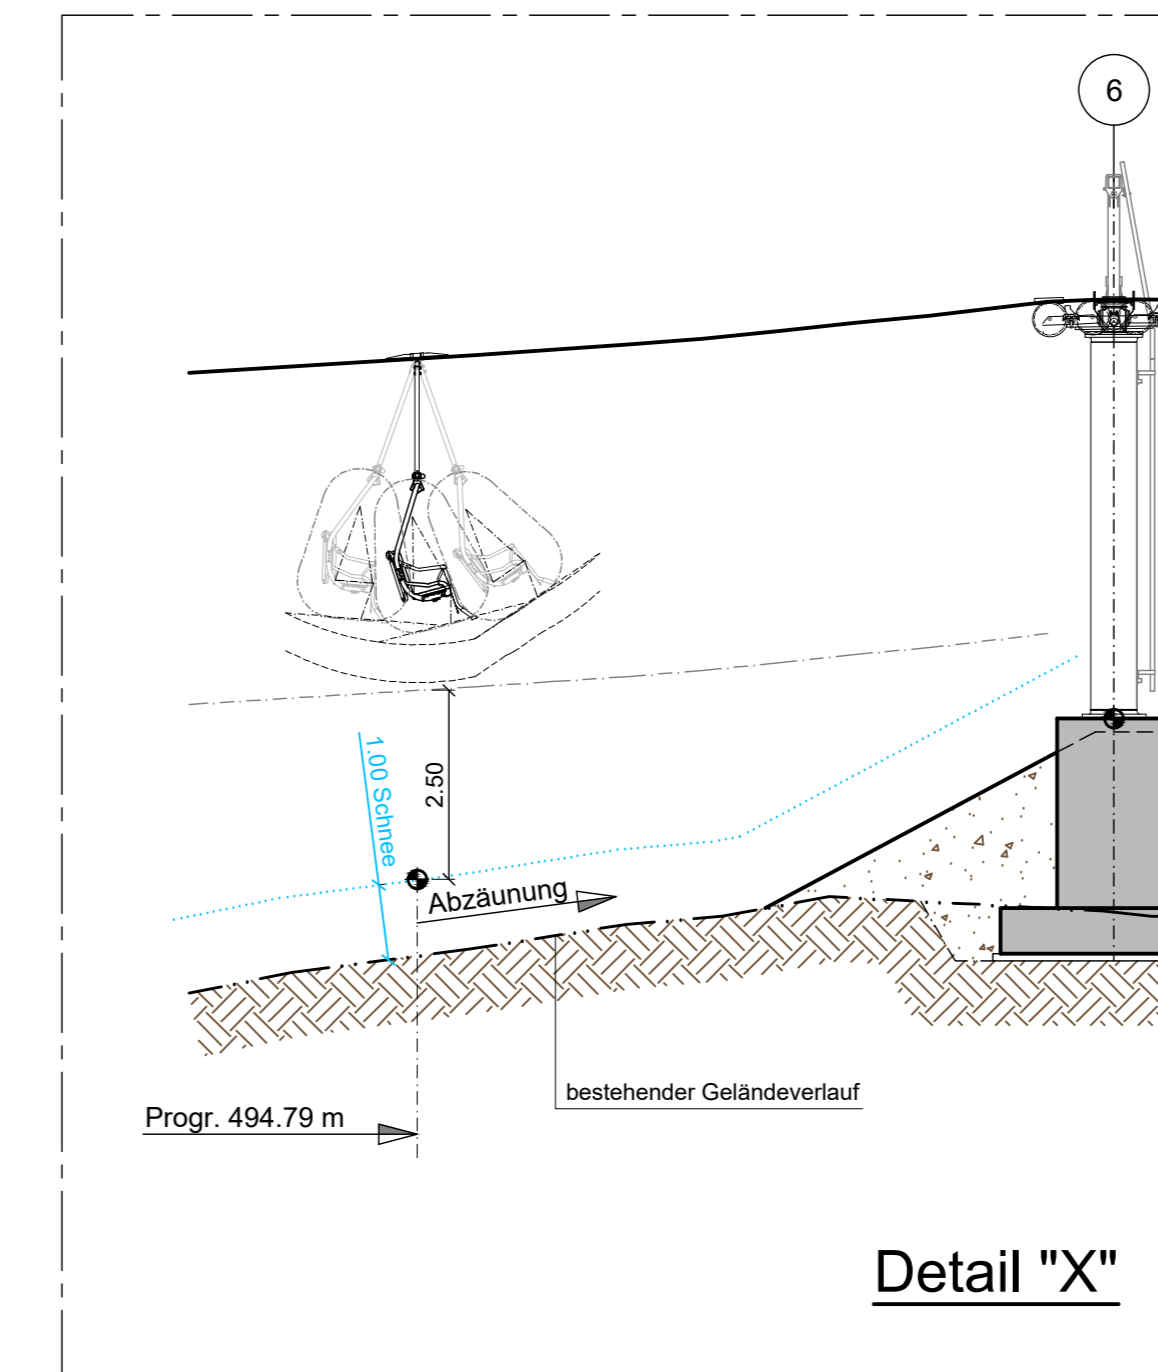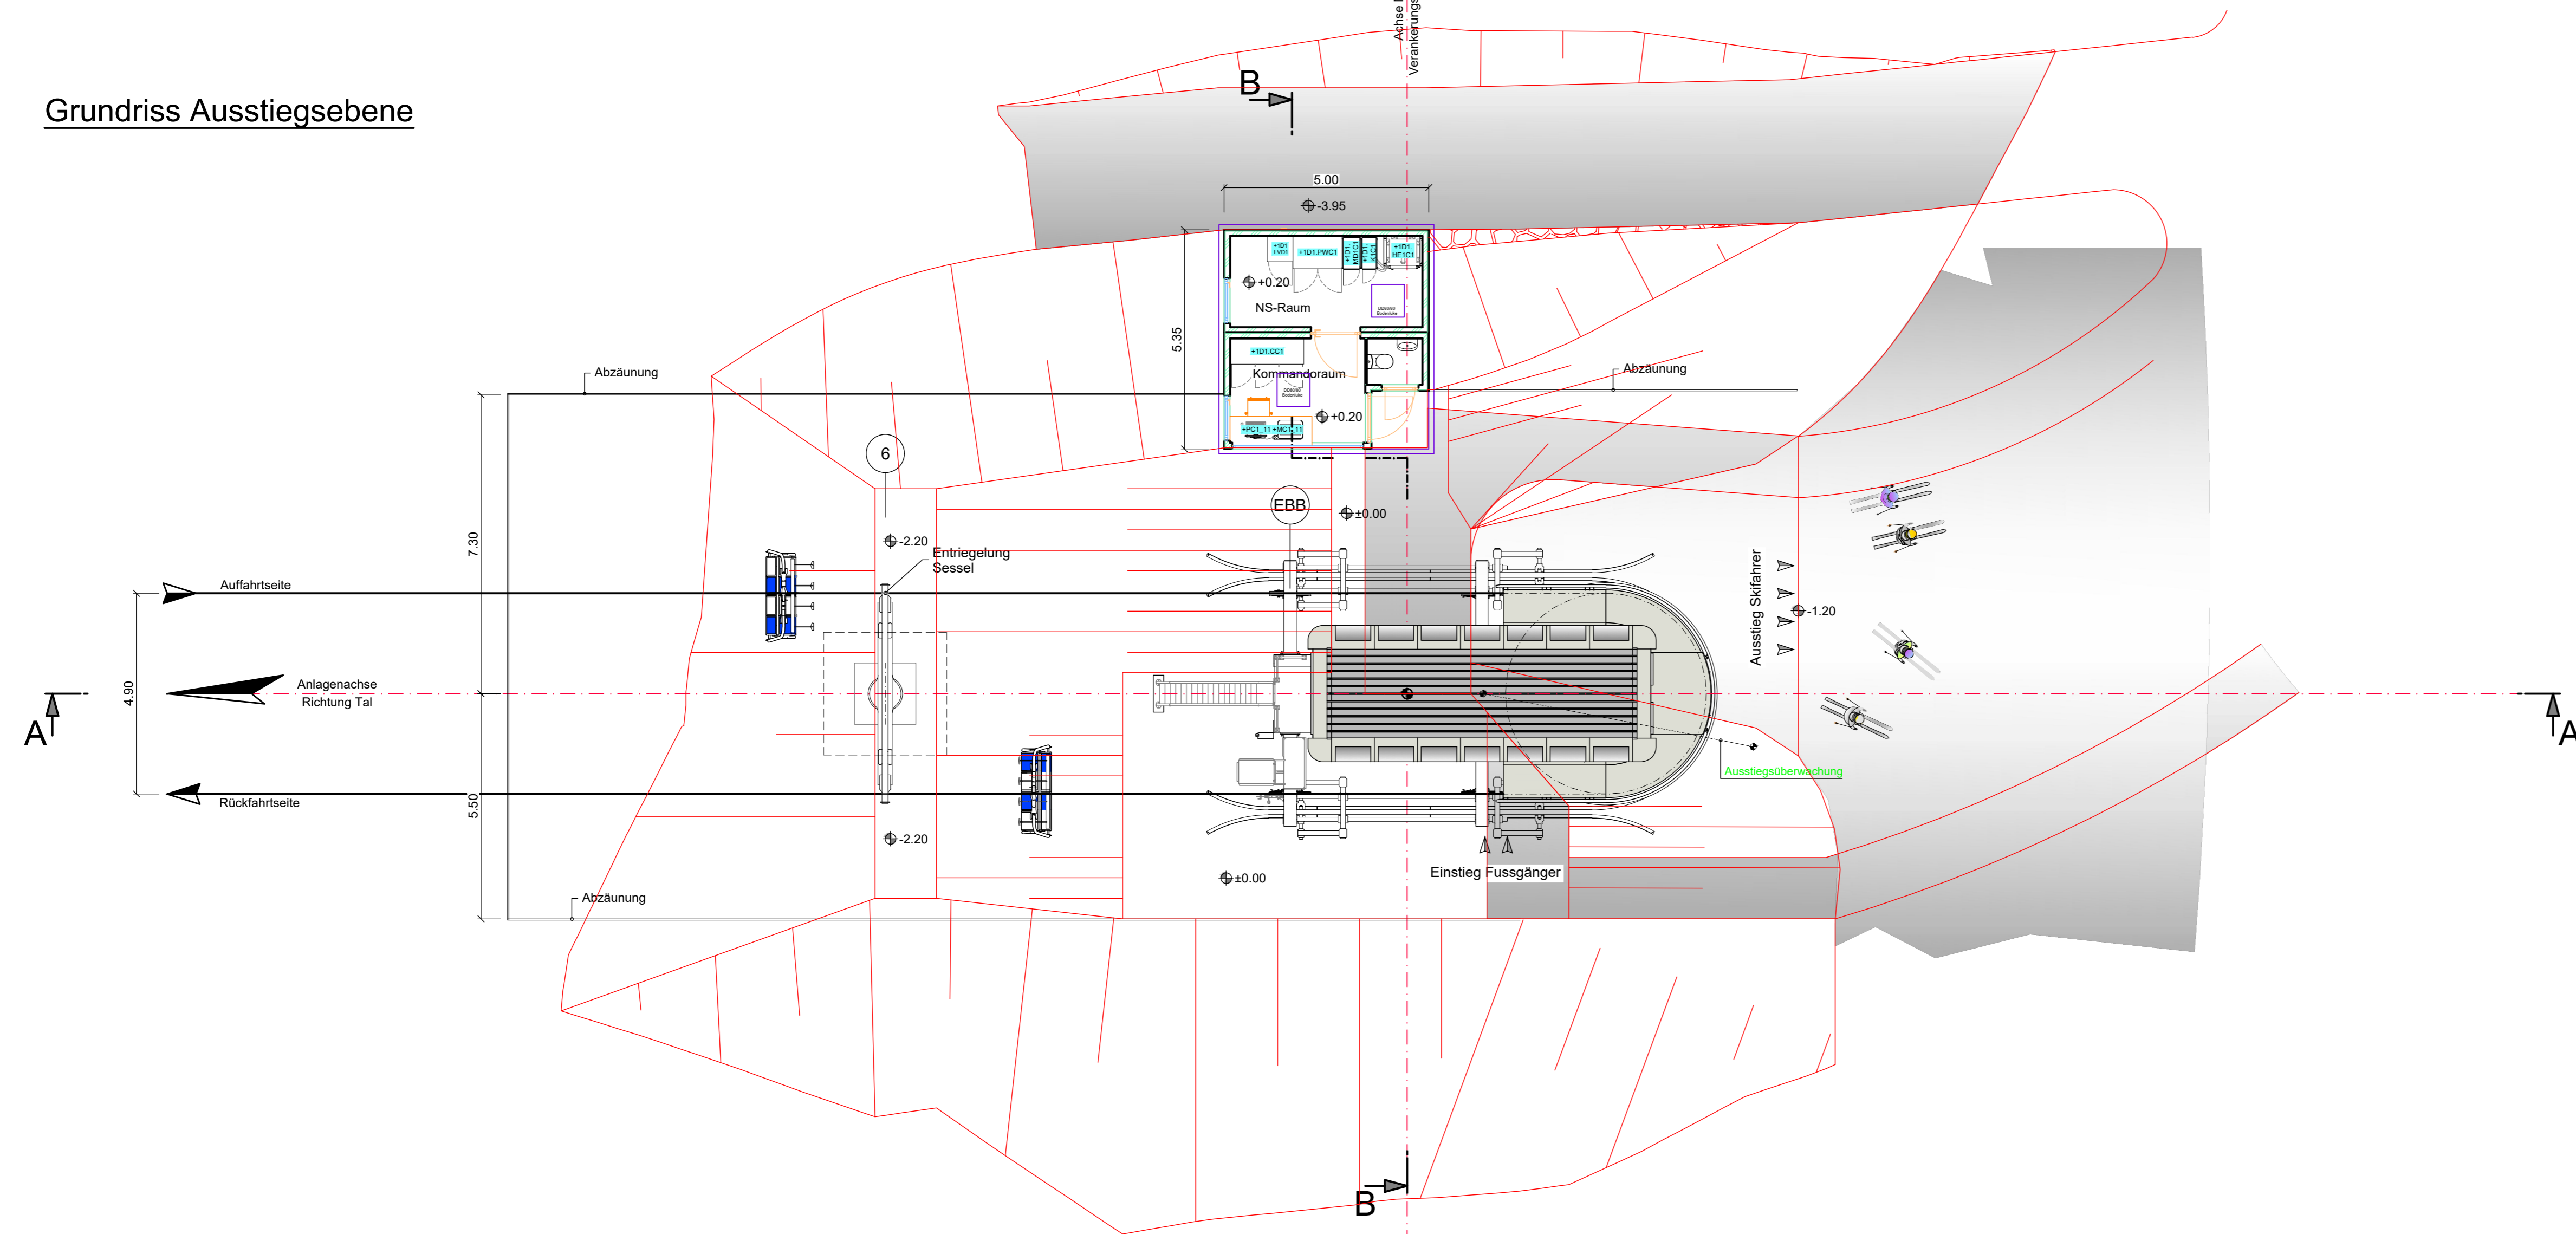


Detail Ausstiegsebene
M 1:50

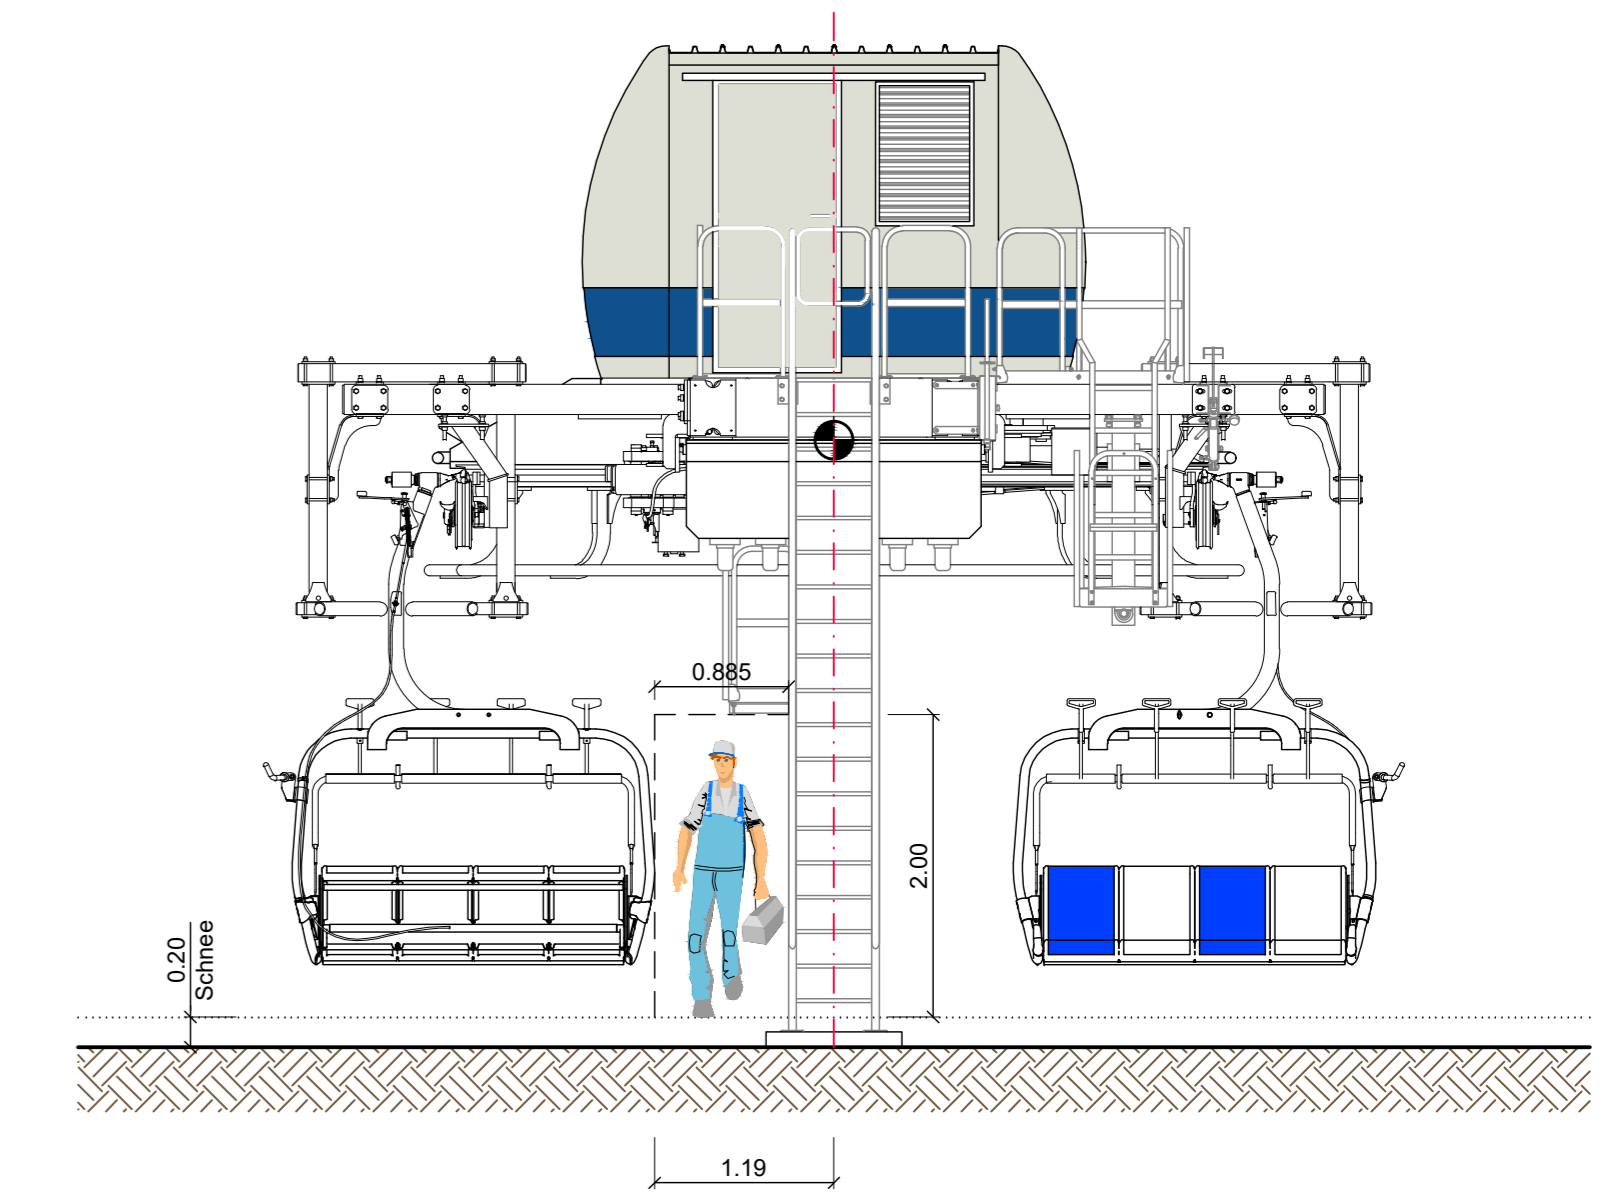

Anordnung Fundamente

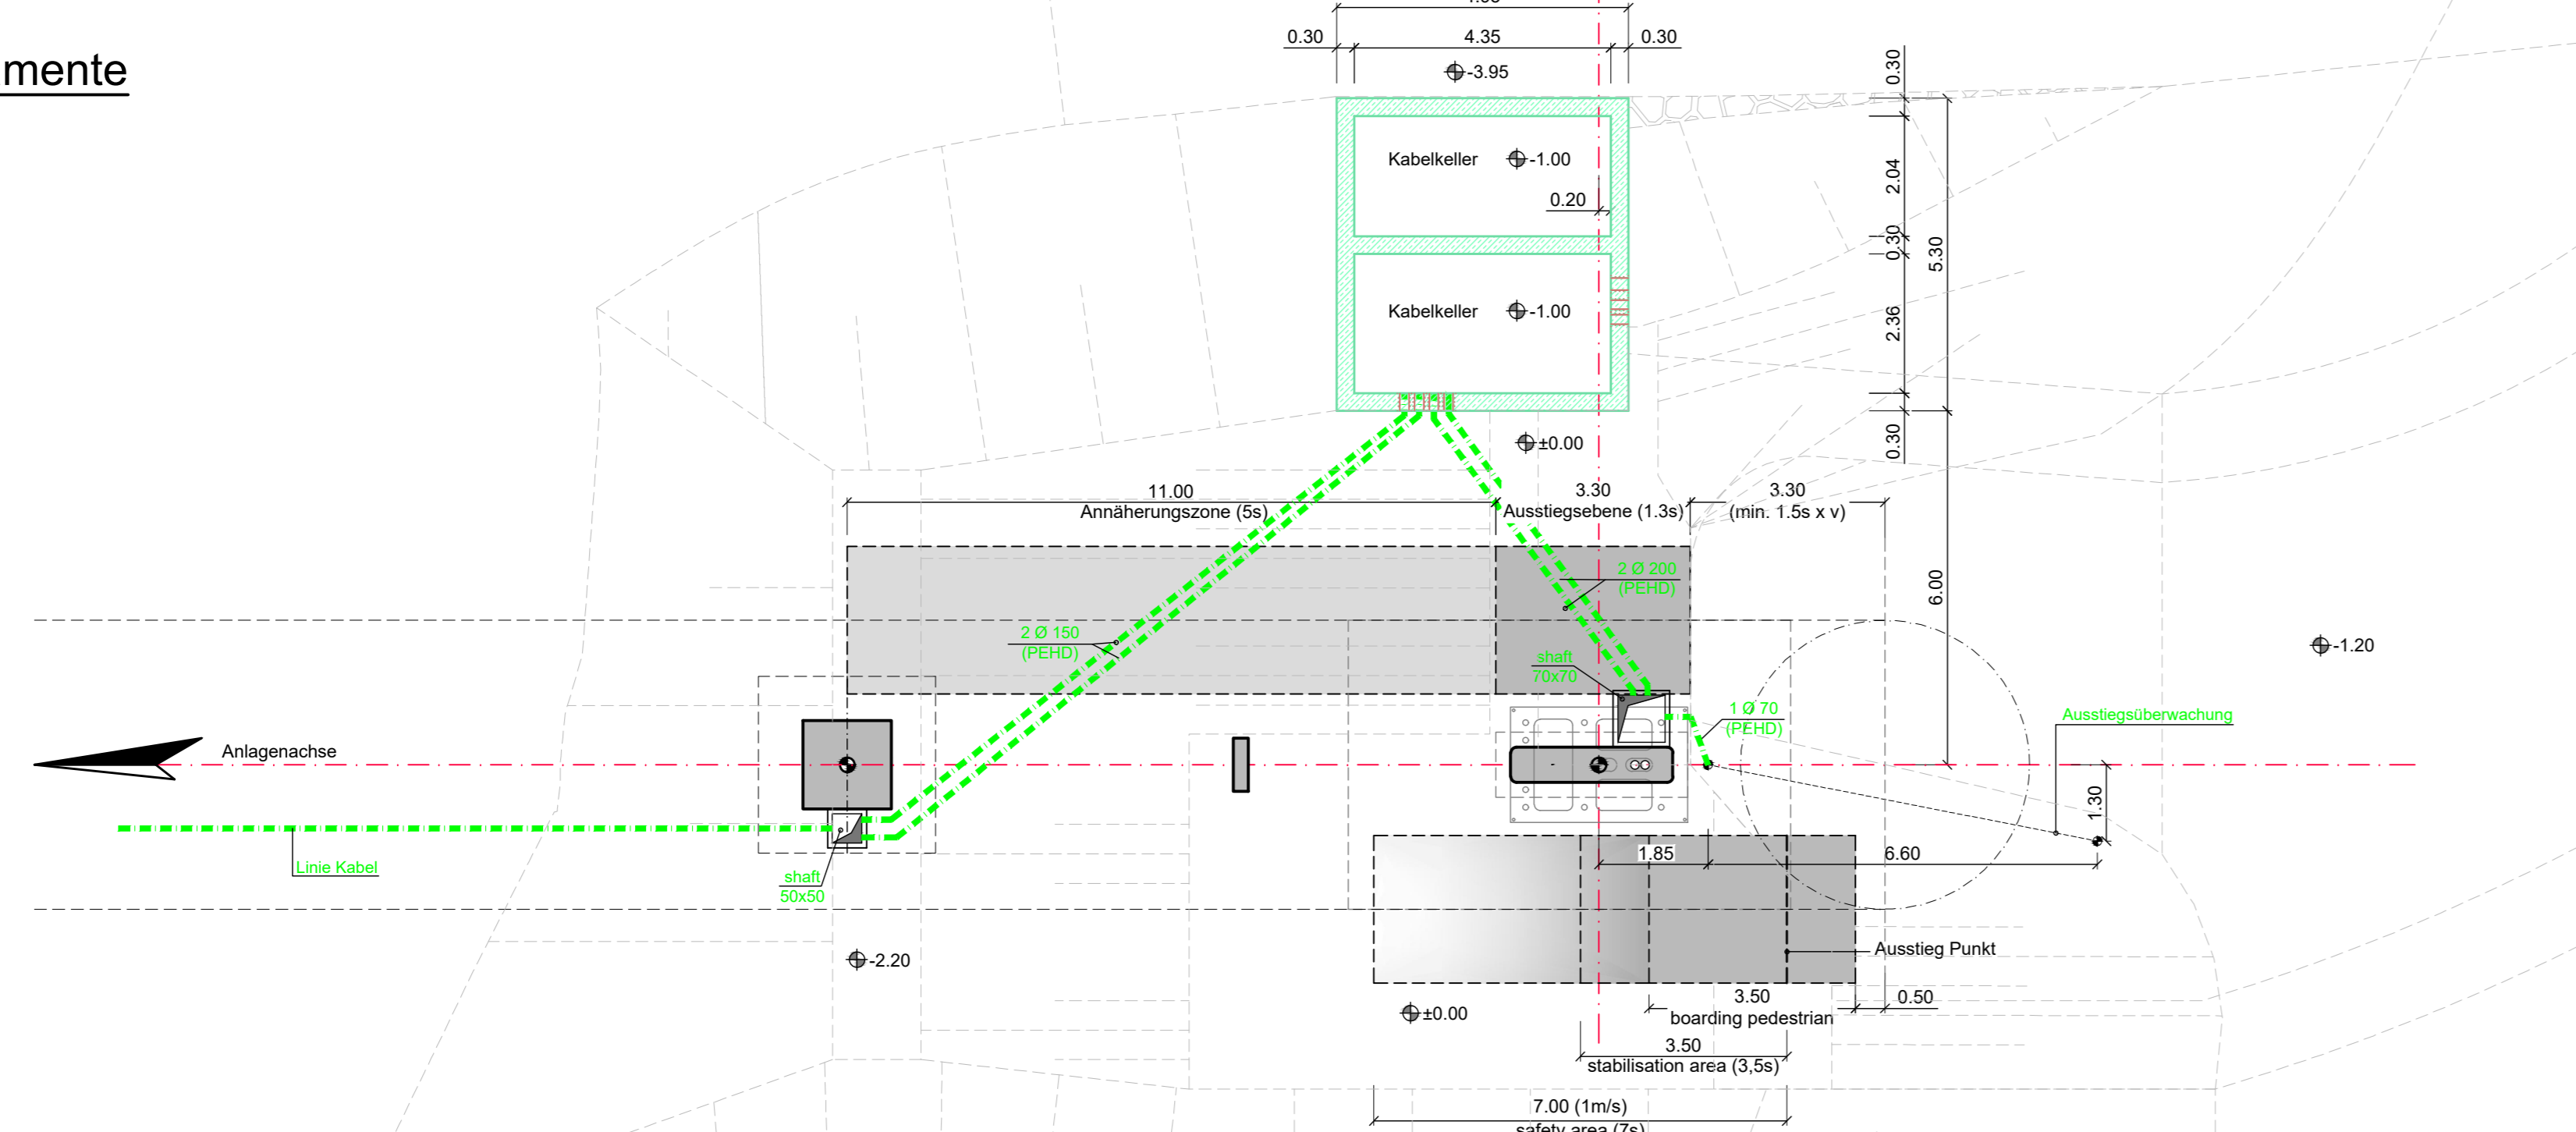

Grundriss Untergeschoss
-3.85

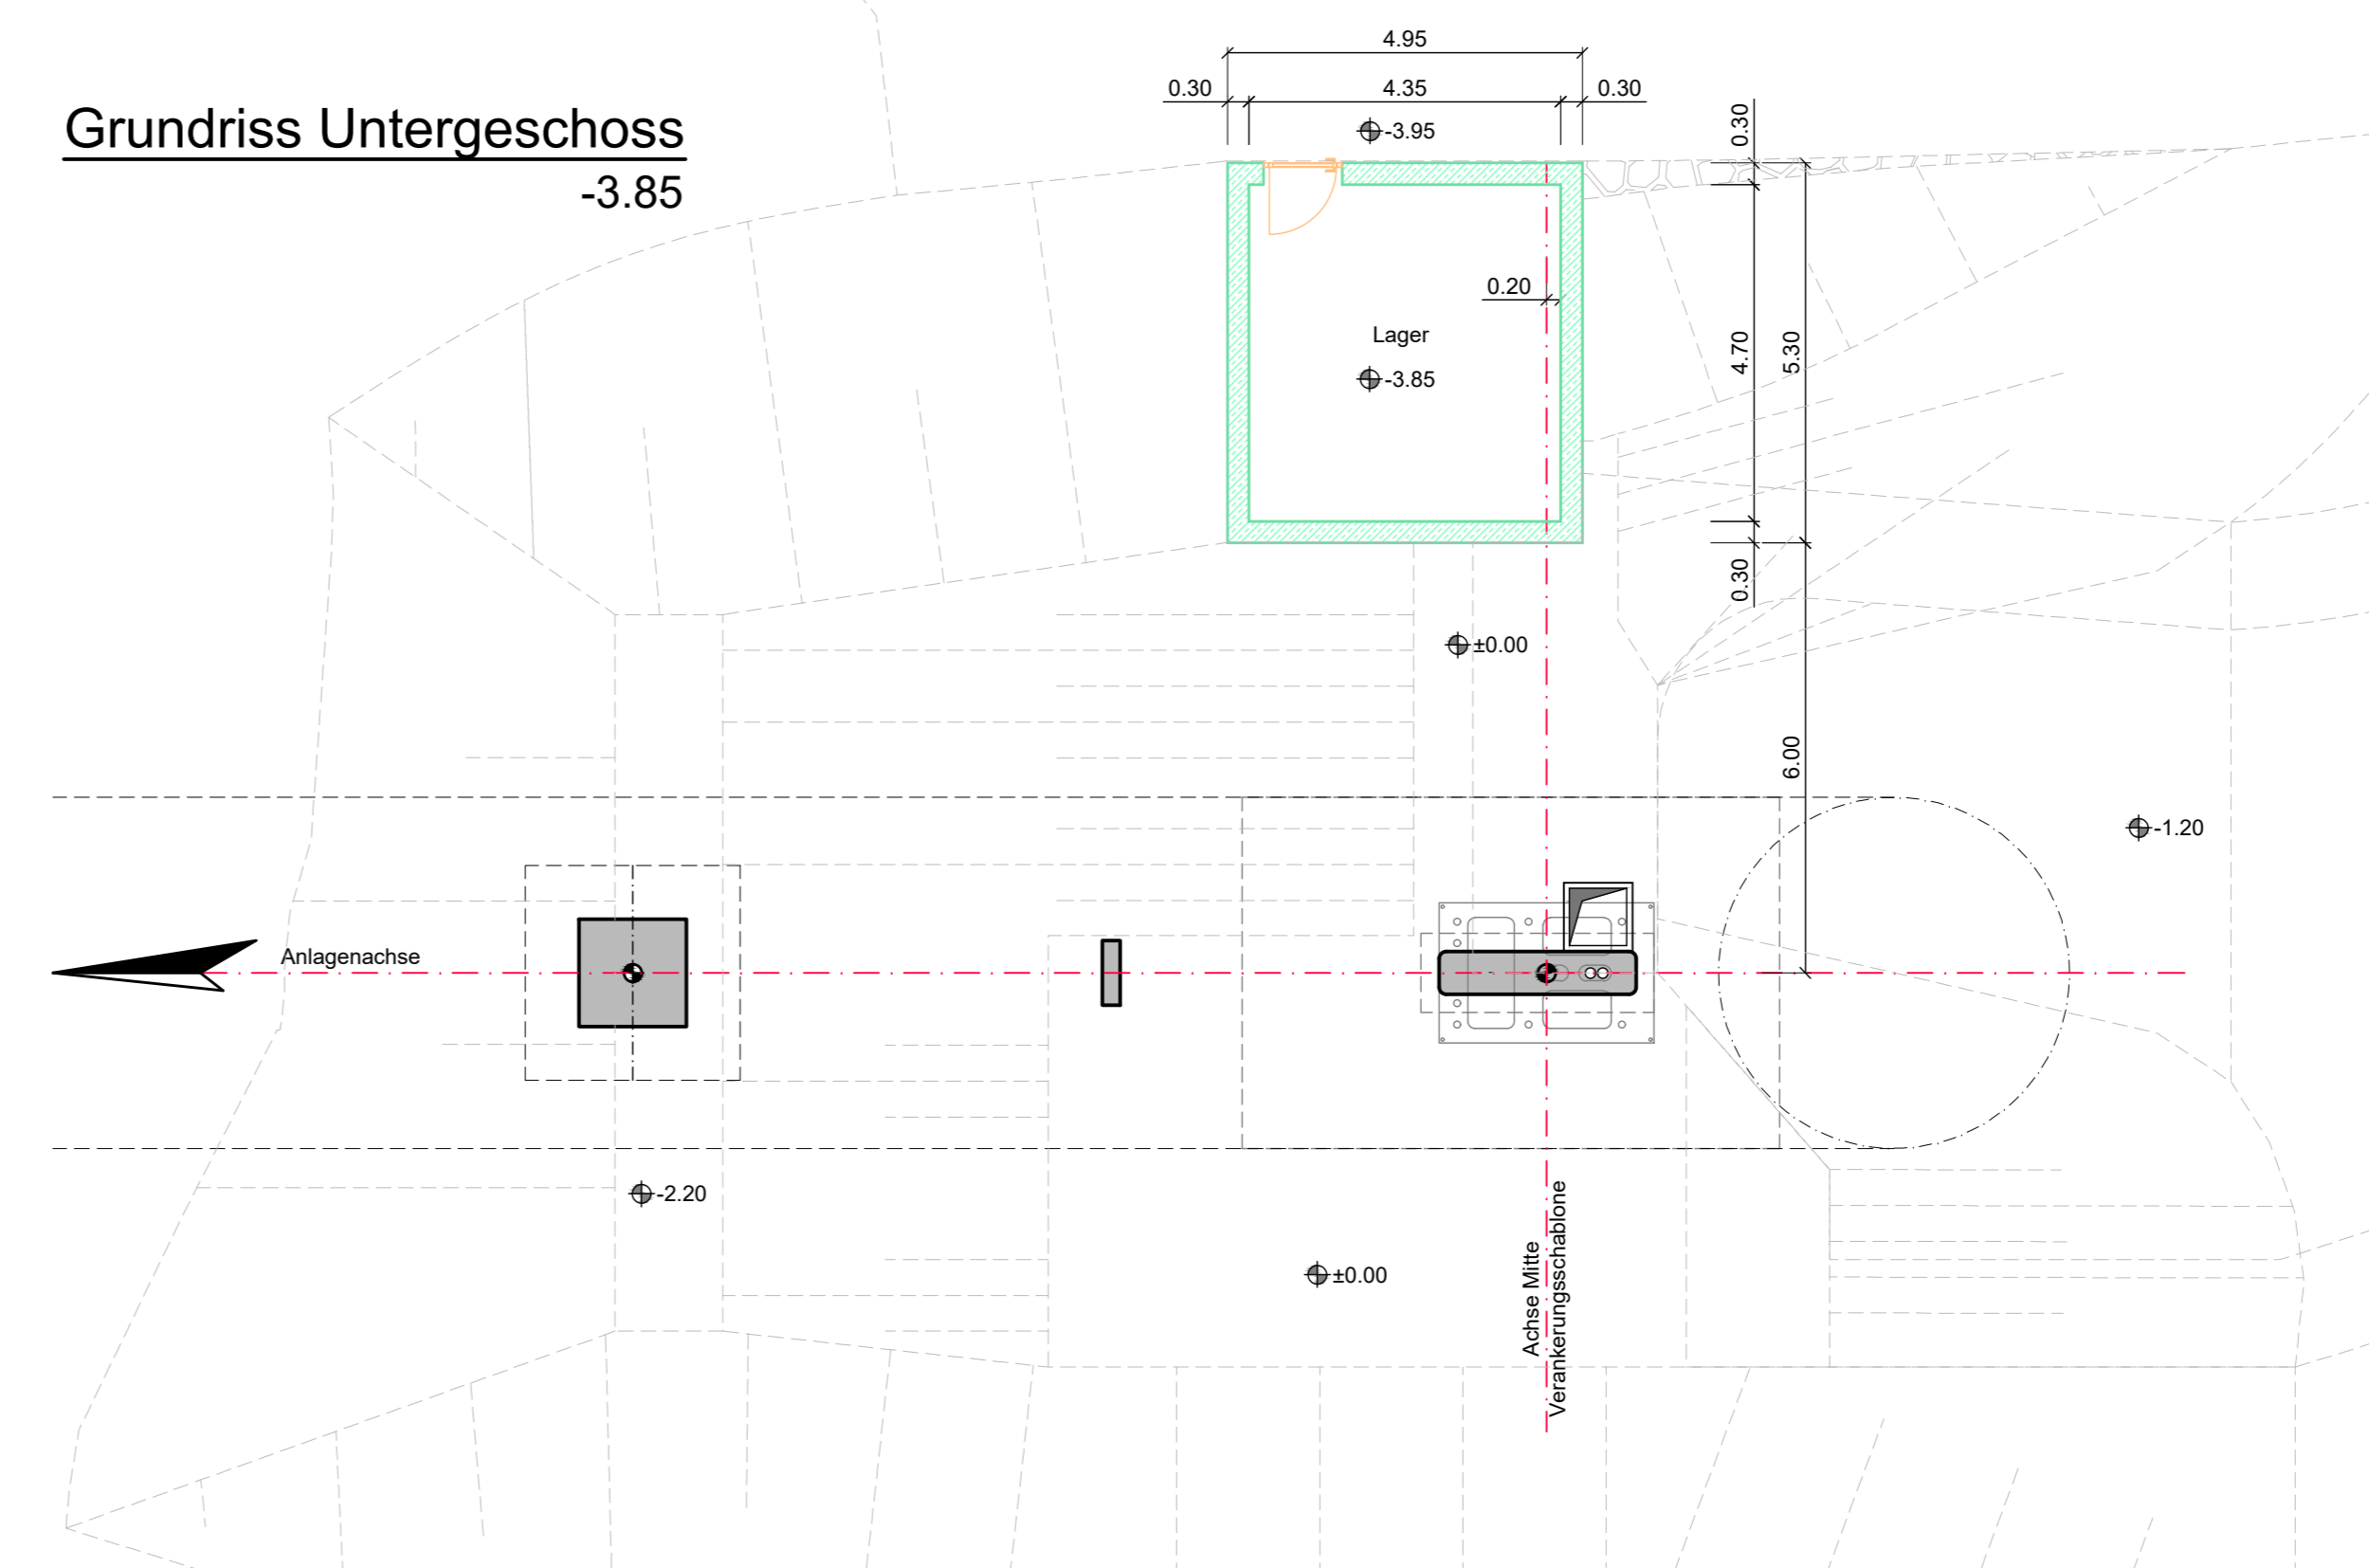

- Neubau Seilbahntechnik
- Neubau Nebenbauten
- Schutzbeton
- Bestand
- Abtrag
- Aufschüttung
- Kompaktierte Aufschüttung
- Abbruch

AUSSTIEGSEBENE (OK SCHNEE) ±0.00 = 1143.90 m ü. NHN	
FÖRDERLEISTUNG	1400 P/h
FAHRGESCHWINDIGKEIT	2,20 m/s
FAHRZEUGTYP	S4-SB-F4
SCHLISSBÜGEL	MANUELLE VERRIEGELUNG

02 ZEICHNUNG AKTUALISIERT	18/01/2024	Fiorotto Piero	Olewer C.
01 ZEICHNUNG AKTUALISIERT	15/12/2023	Fiorotto Piero	Olewer C.
REV. Änderungen - Modifikation			
CF4 KLEINER ALMBERGLIFT Beilage 7e DE			
ANORDNUNG-ANTRIEBSTATION FIX AM BERG LAYOUT-DRIVE STATION FIXED AT TOP			
LEITNER		DATE: 22/11/2023	PROJECT: 77043638/02